

Übersicht

Neugestaltung Klarenthaler Straße

Neubau Geh- und Radweg

- Einführung

- Querschnitt

- Lageplan

- Geh- und Radweg Lahnstraße

Neugestaltung Klarenthaler Straße

Anbindung Goerdelerstraße




Tiefbau- und Vermessungsamt

Einführung

Übersichtsplan: Stadtplan


Neubau Geh- und Radweg Lahnstraße

Neugestaltung Klarenthaler Straße

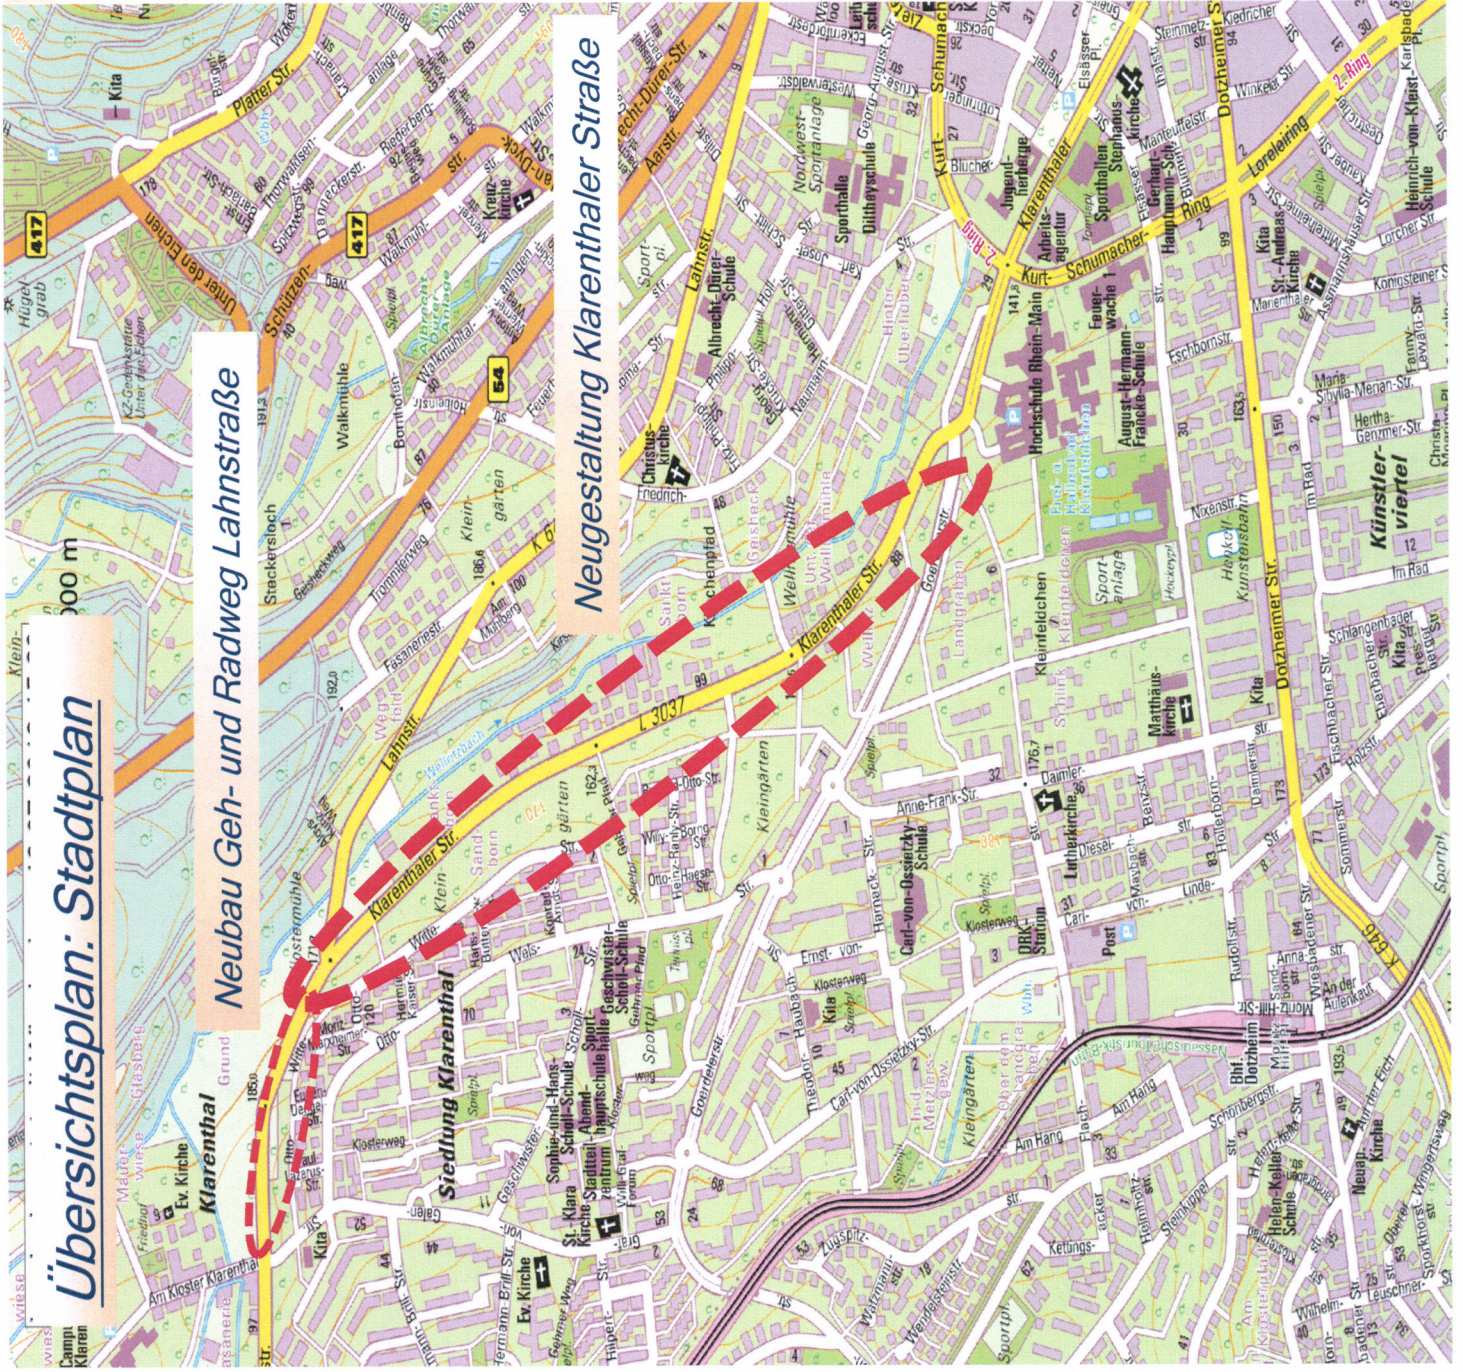


Querschnitt


Klarenthaler Straße
Bestand

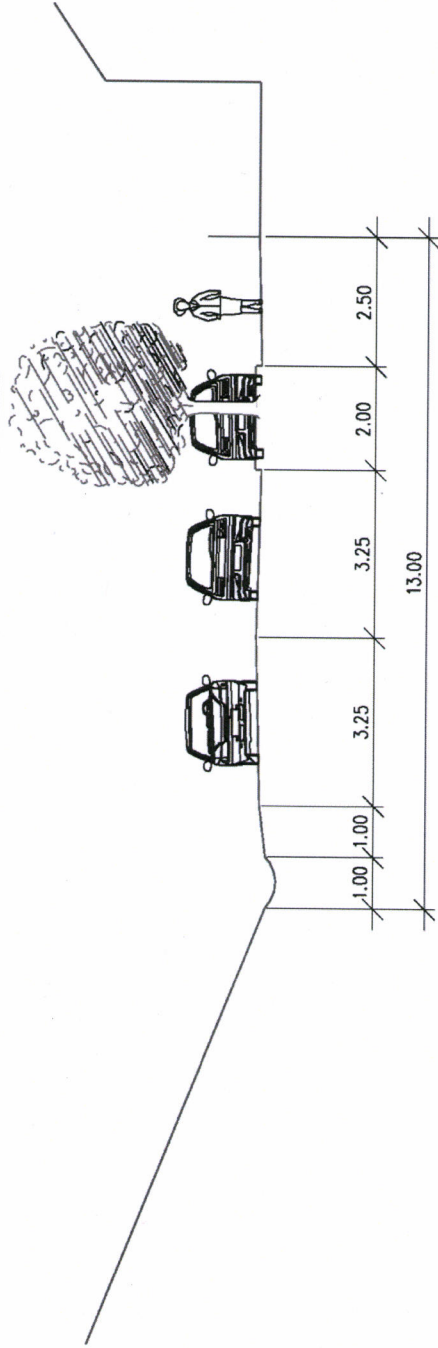



Klarenthaler Straße
Planung

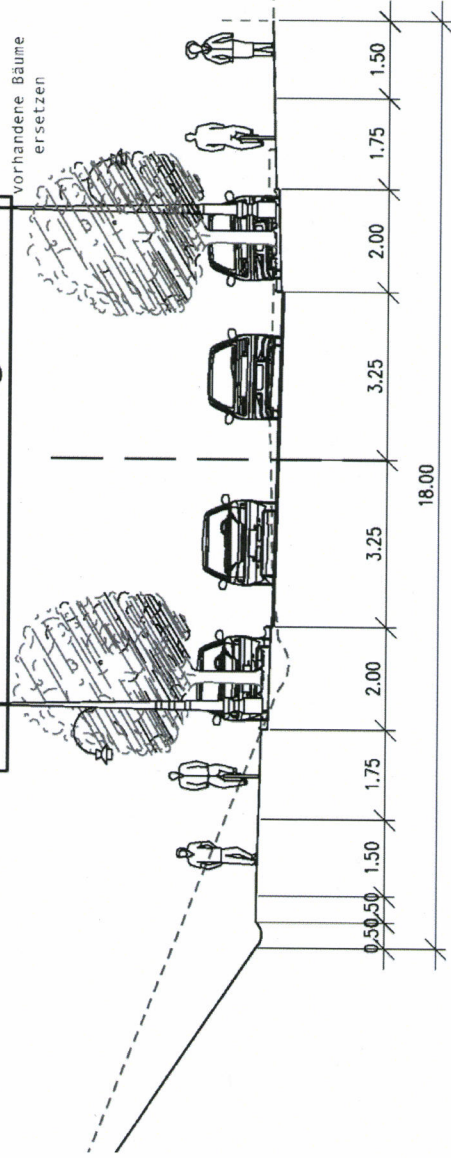


Lageplan

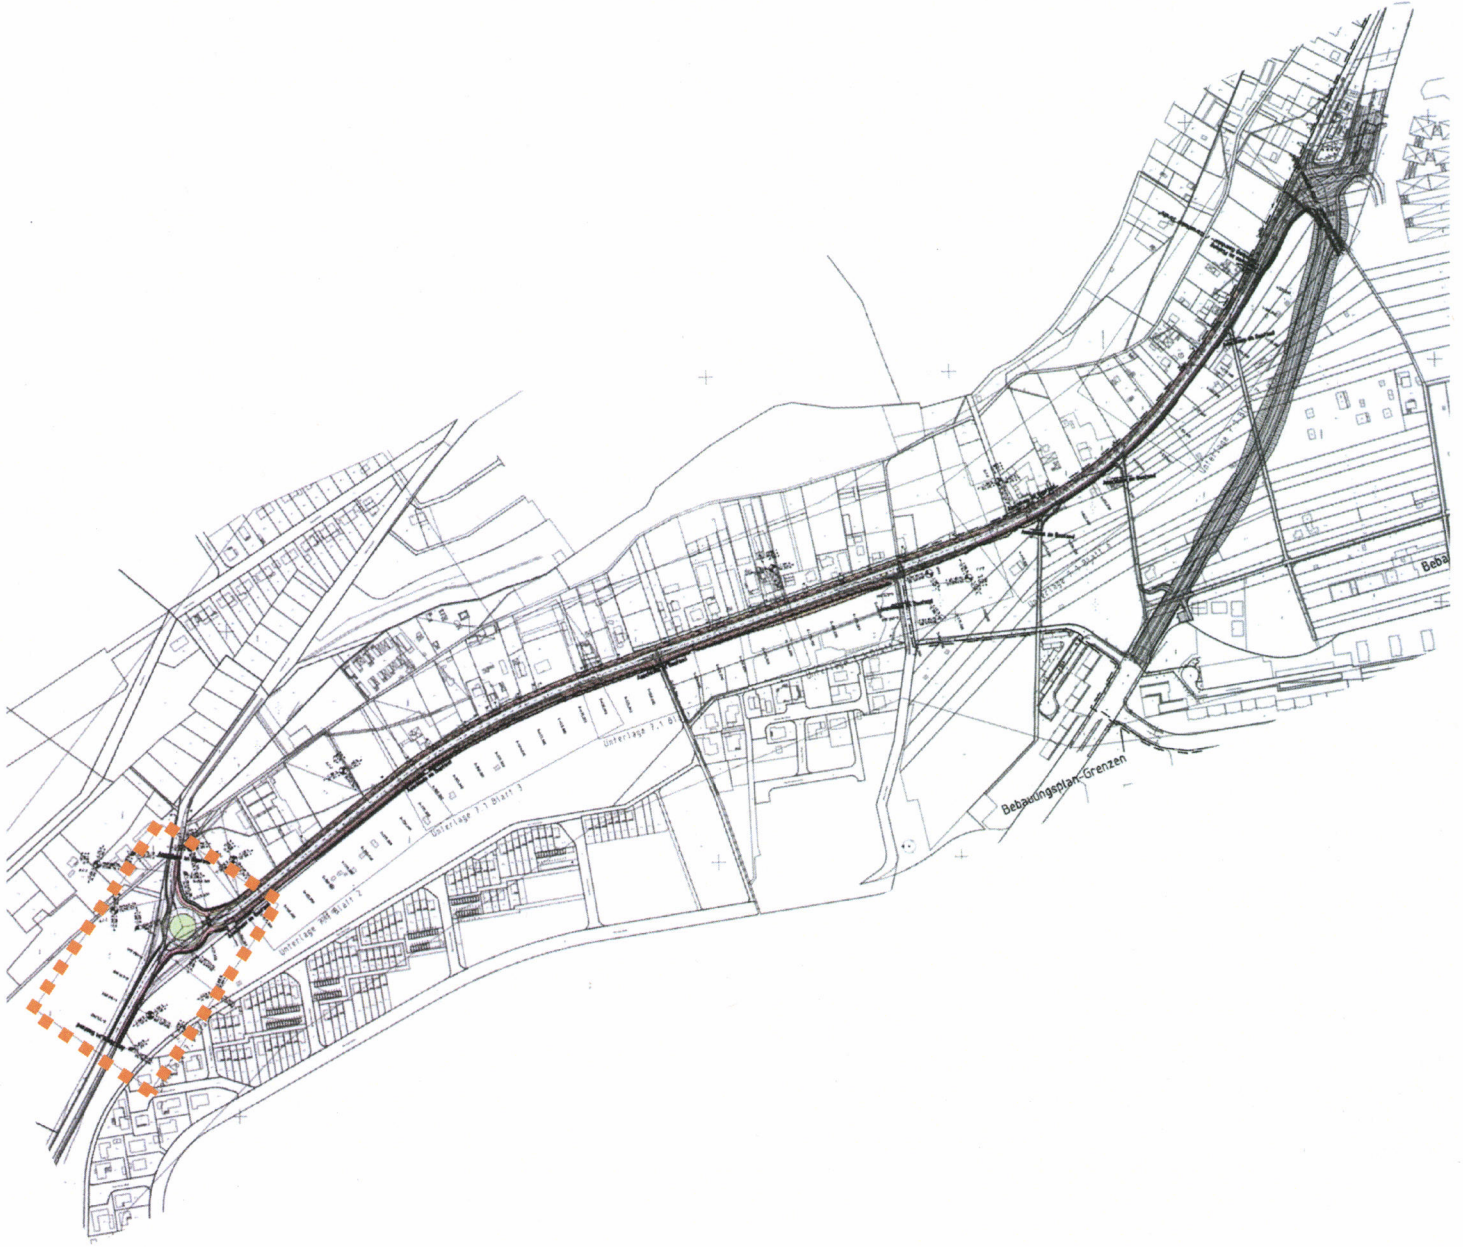


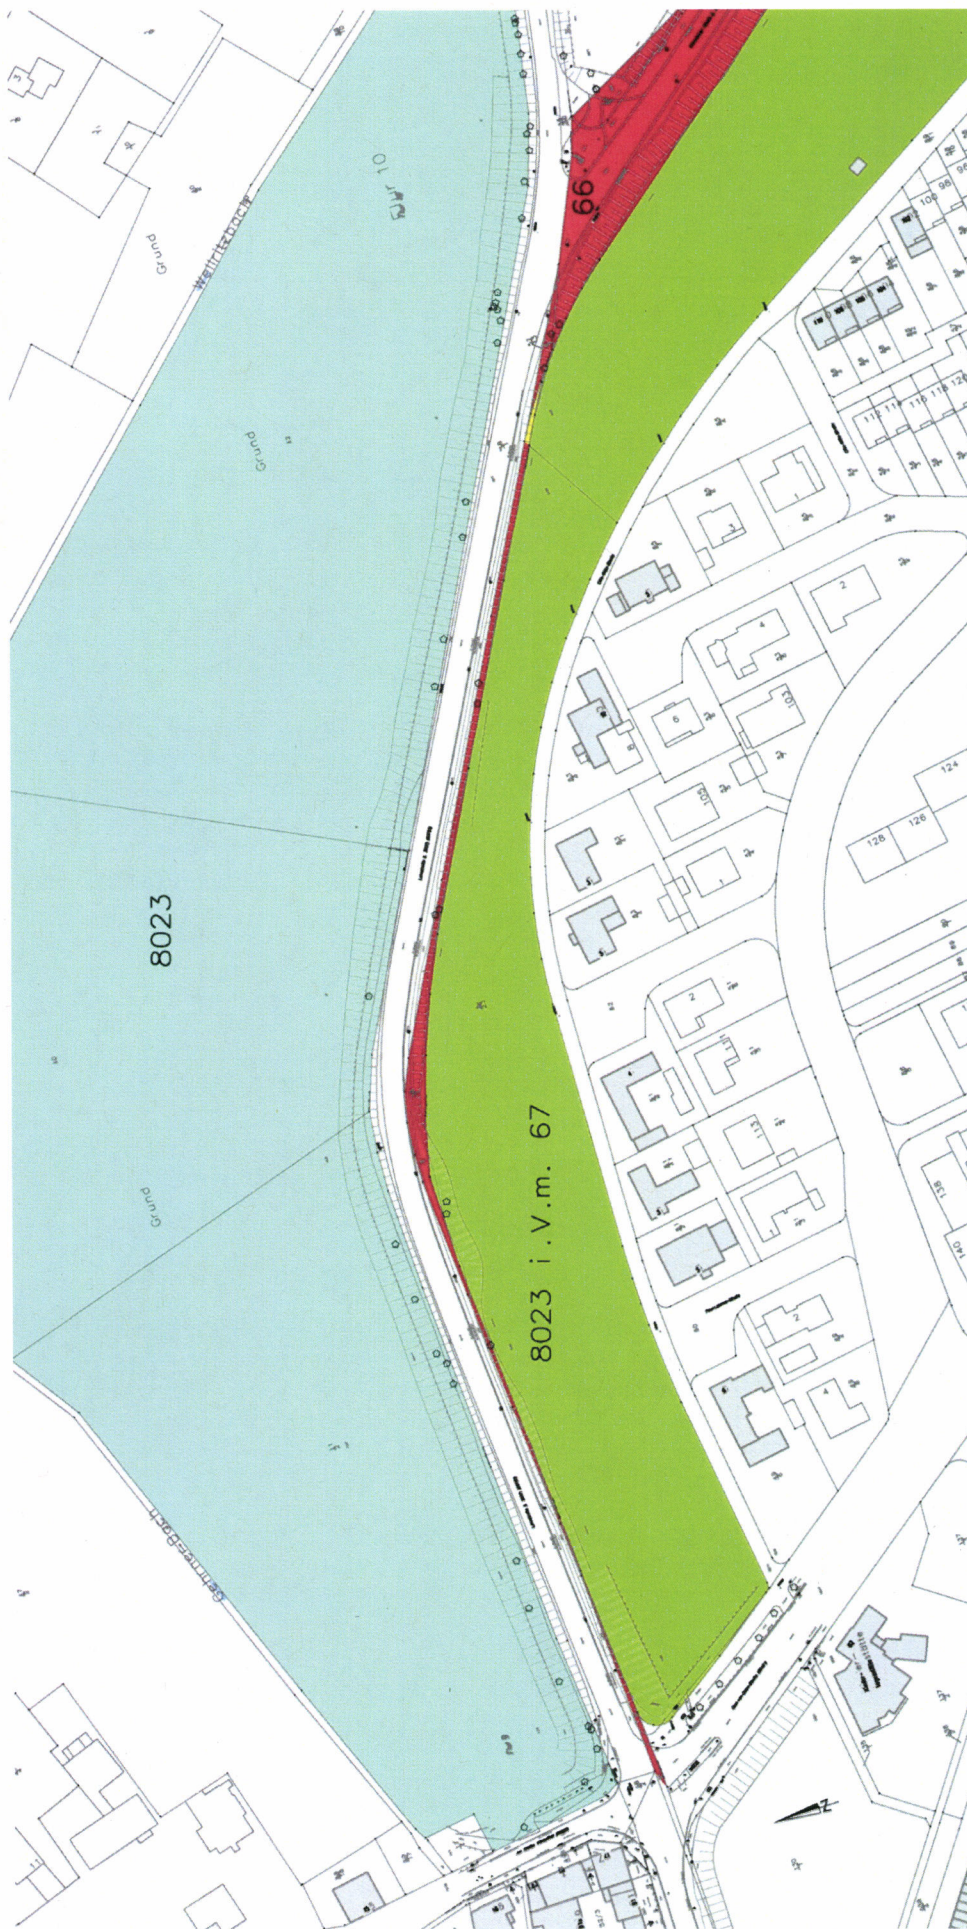


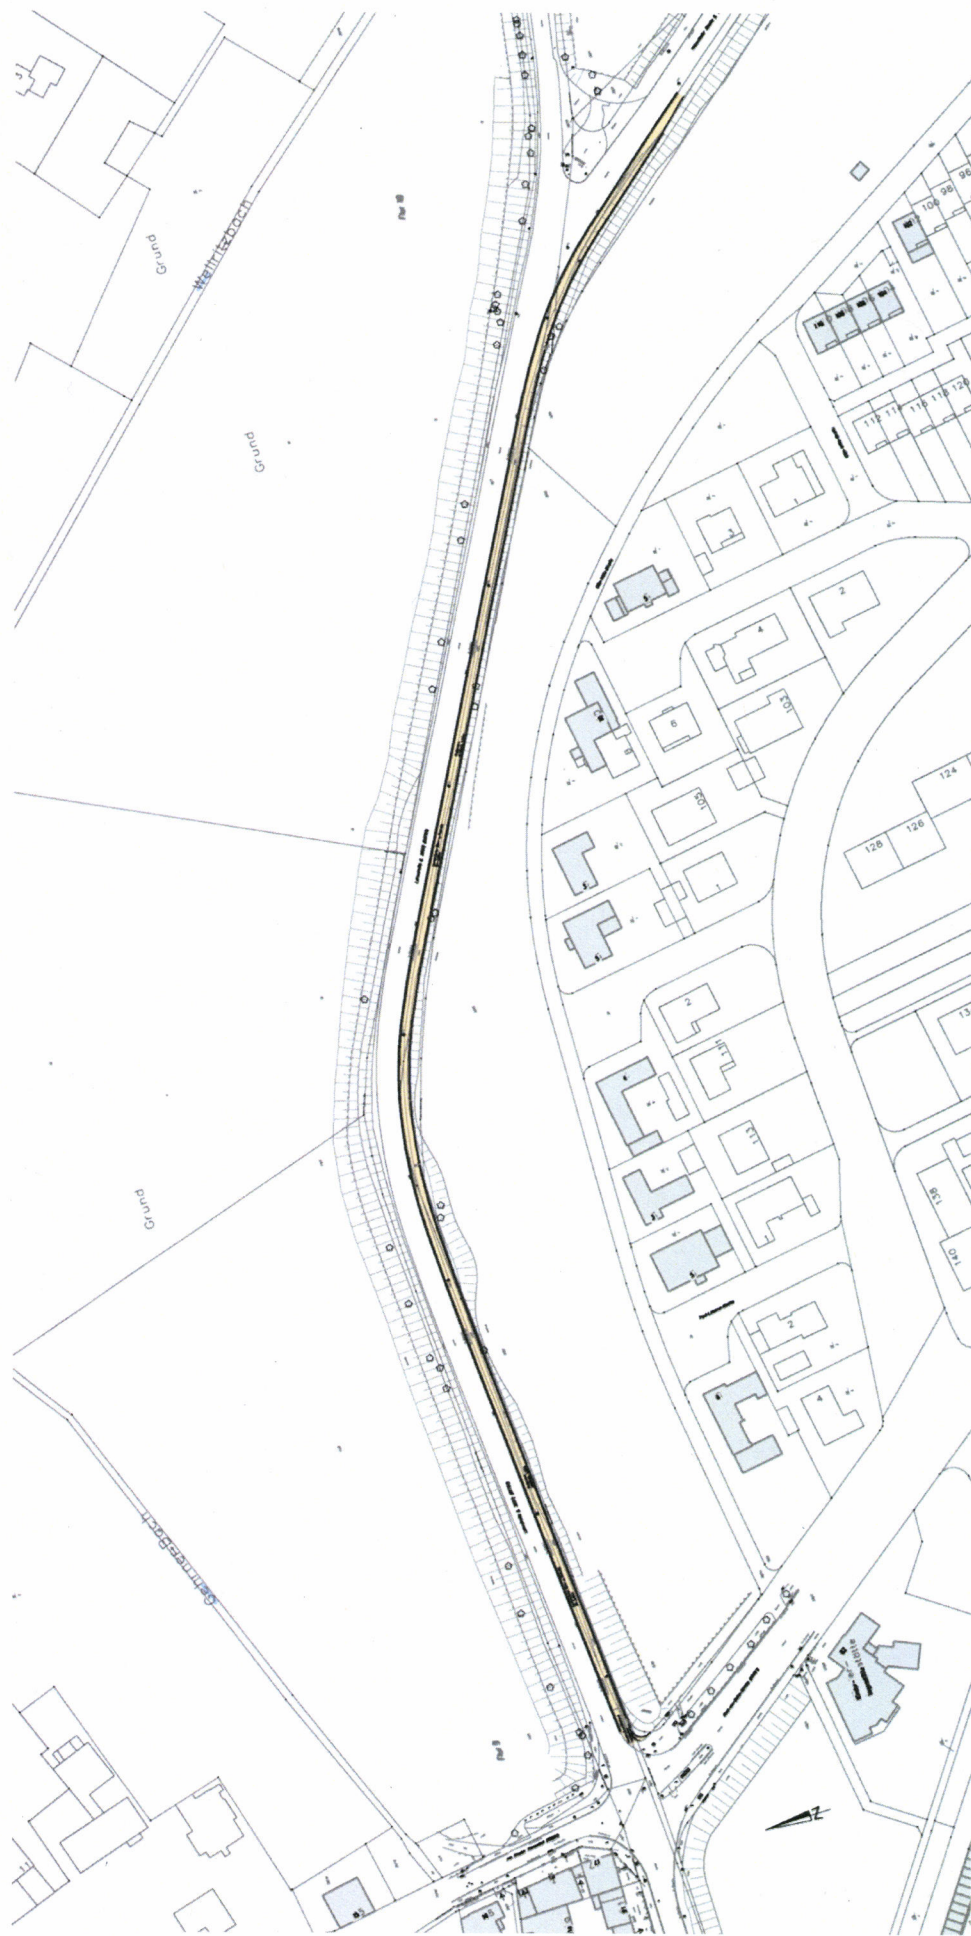

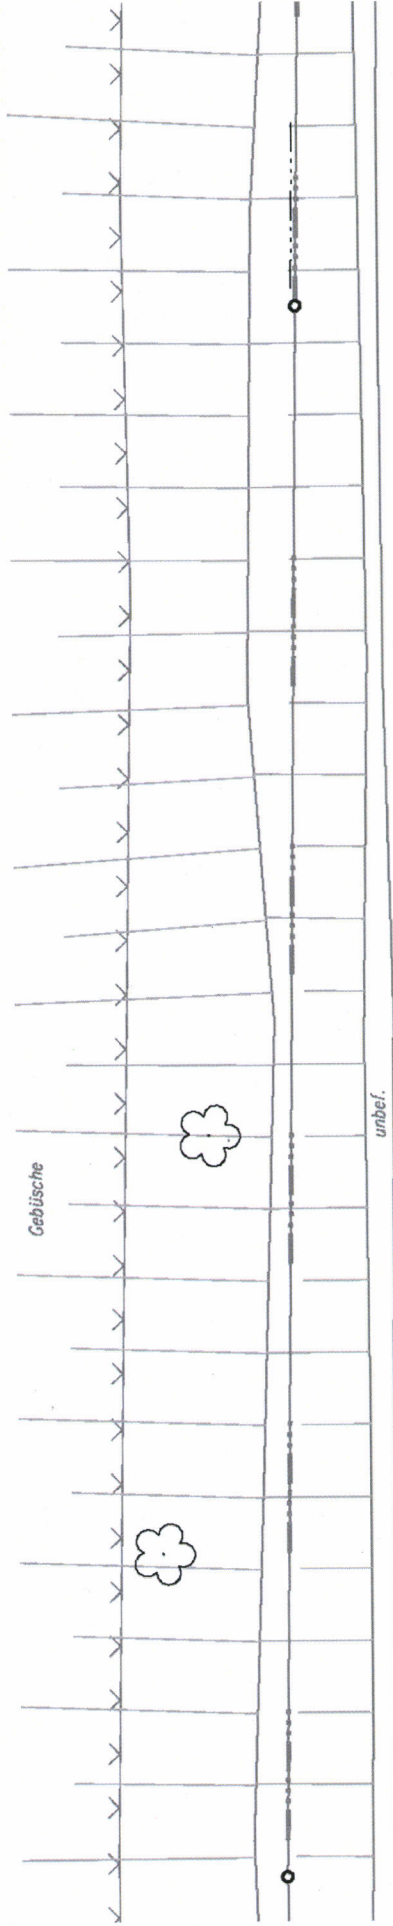

Lahnstraße (L 3037) (00793)

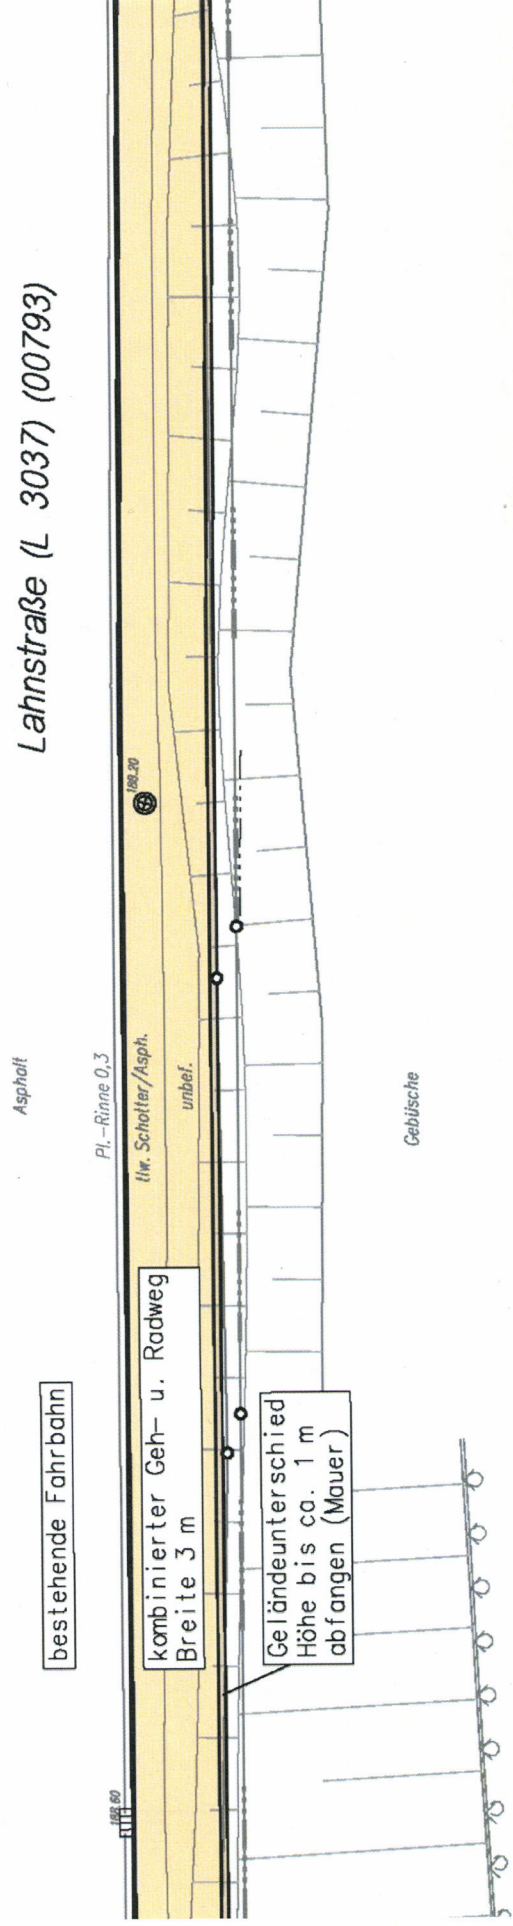

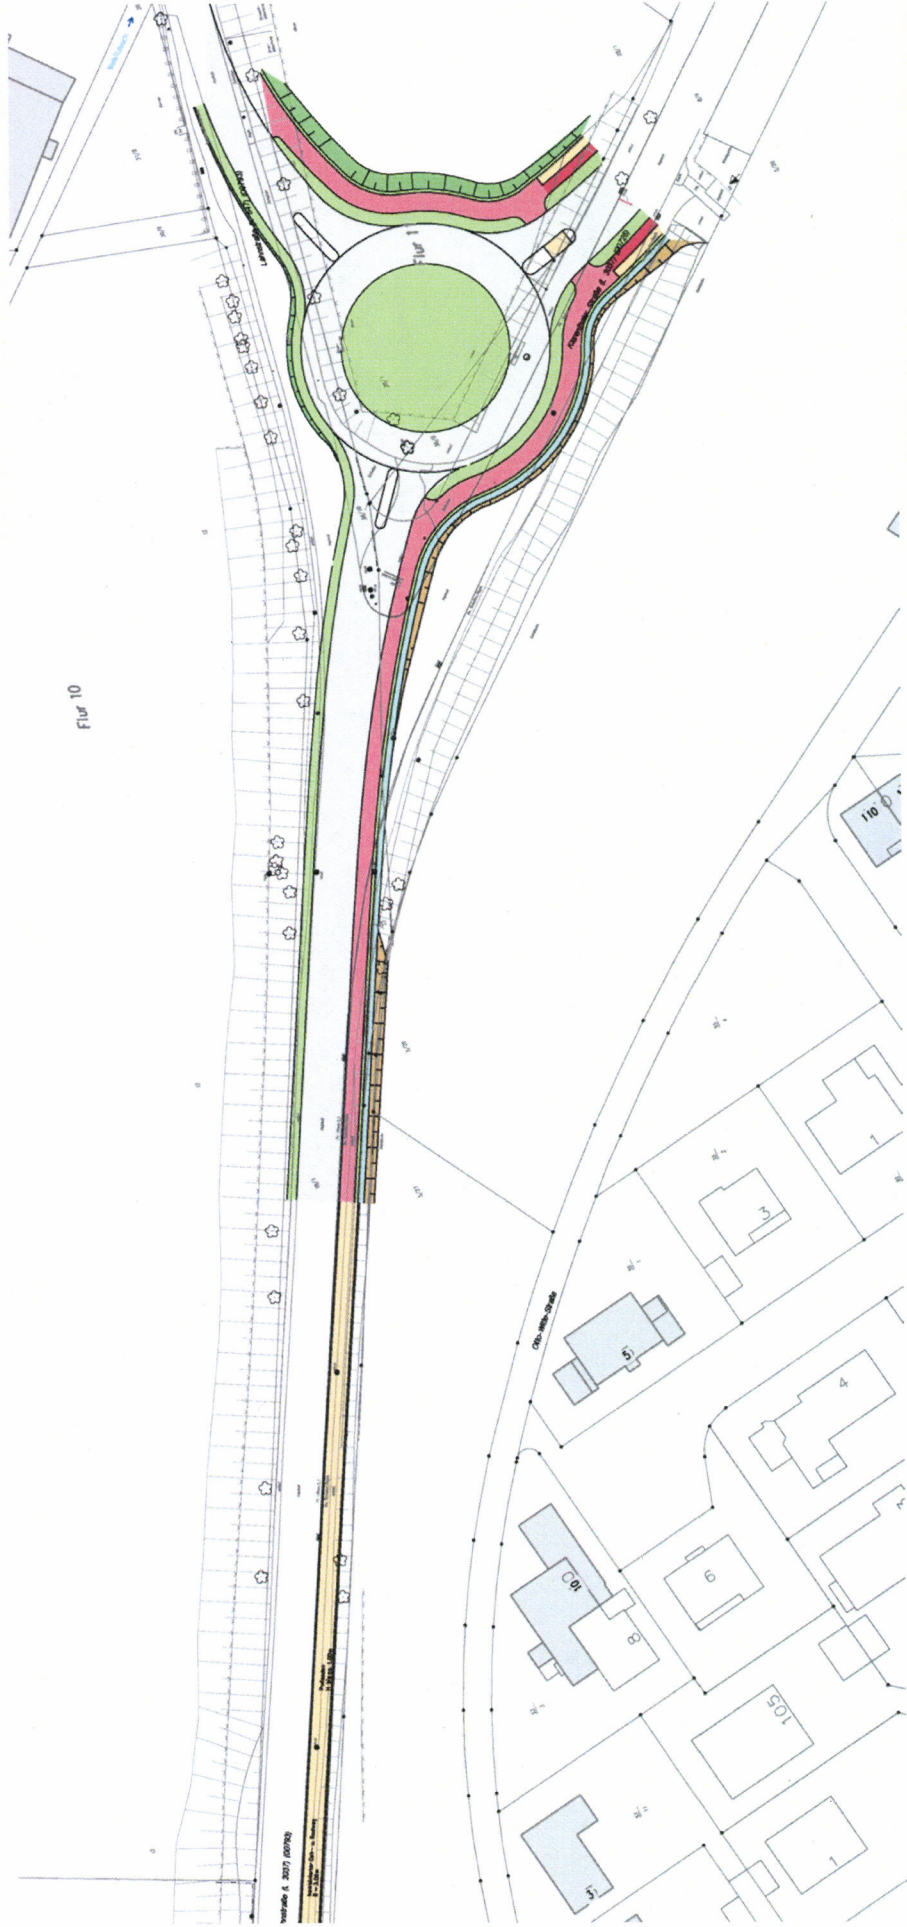

Anschluss Geh- und Radweg
Lahnstraße an Neugestaltung
Klarenthaler Straße

Empfehlung:

Der Bau des Geh- und Radweges in der Lahnstraße sollte im Zusammenhang mit der Neugestaltung/Grundinstandsetzung der Klarenthaler Straße erfolgen, da nur durch **BEIDE** Maßnahmen ein Netzschluss hergestellt werden kann.