


# RAHMENPLAN MAINZER STRASSE, BEREICH B

ANLAGE ZUM BESCHLUSS DER STADTVERORDNETENVERSAMMLUNG VOM 13.02.2003 AKTUALISIERT SEP. 2004

*Flussdiagramm*

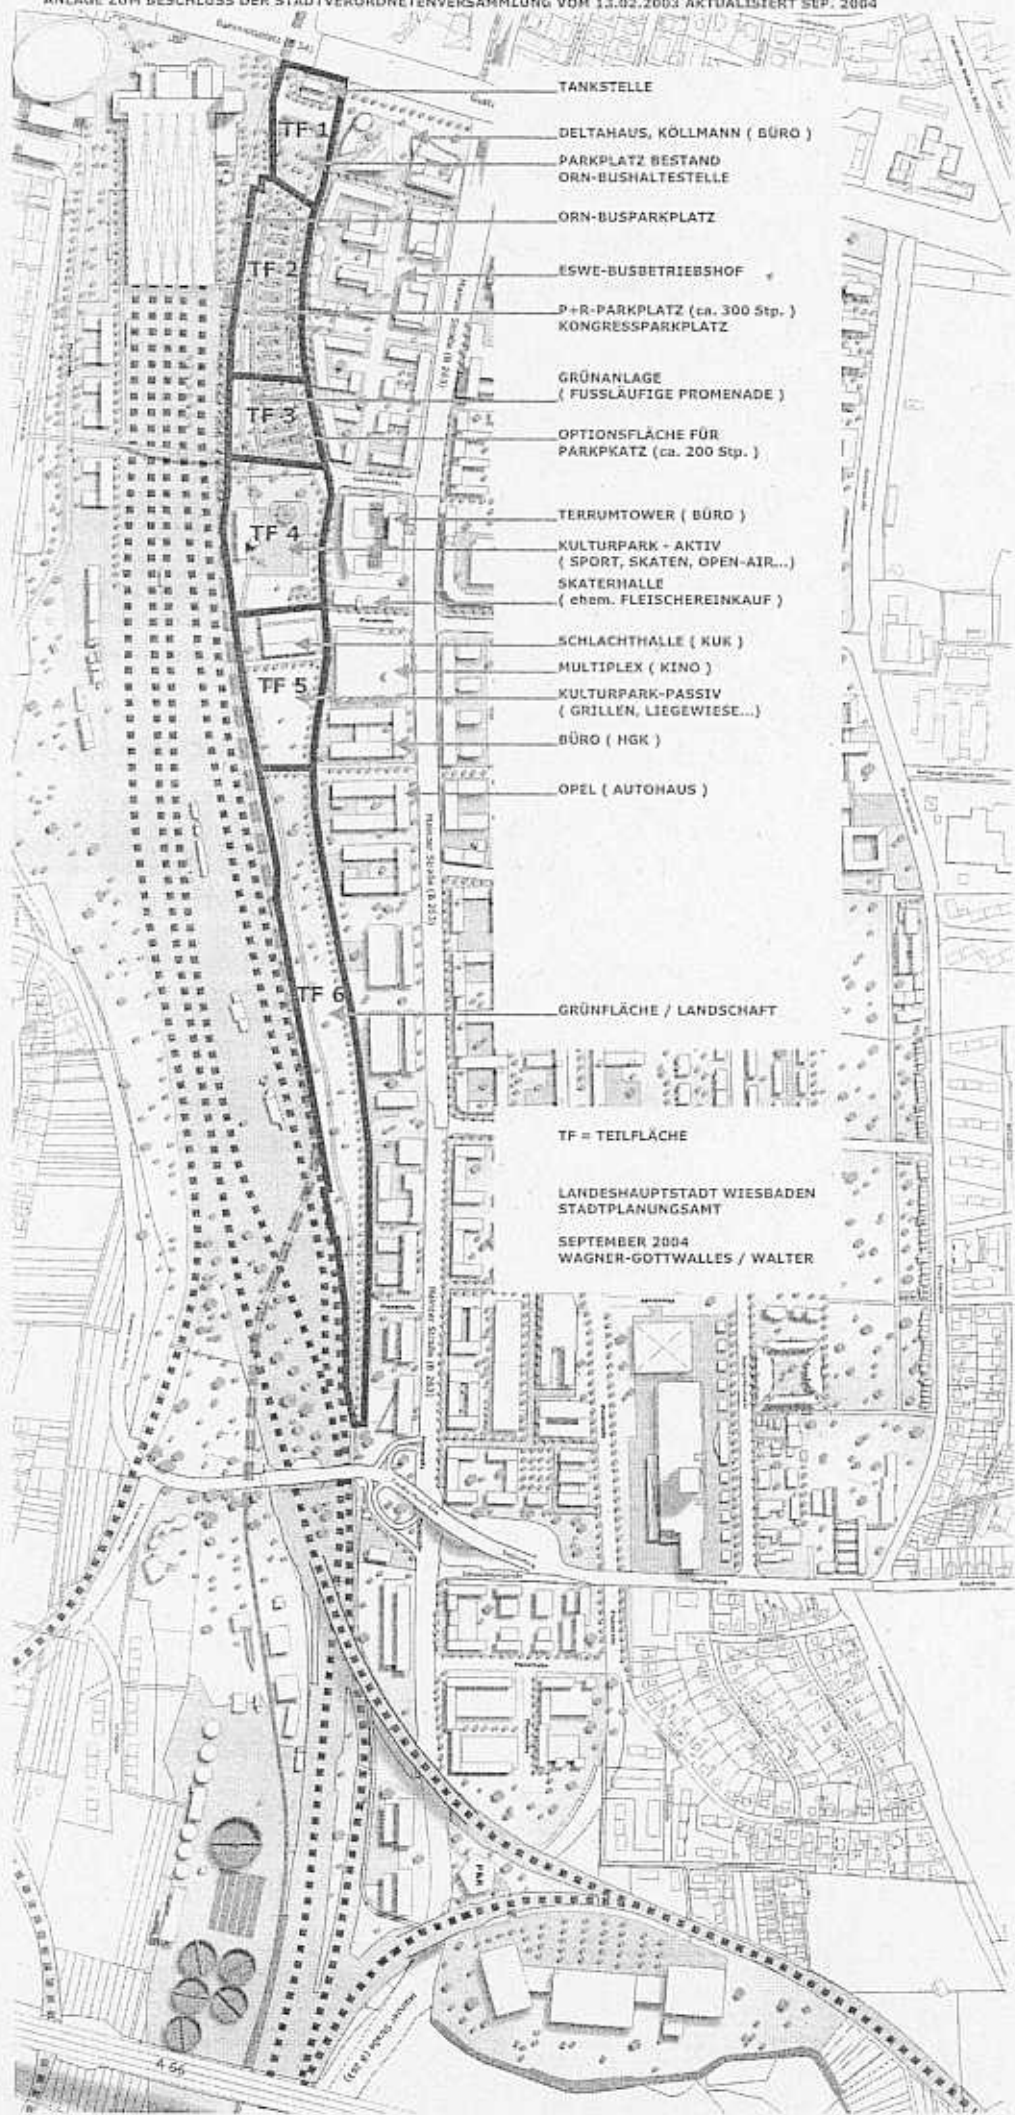

- TANKSTELLE
- DELTAHAUS, KÖLLMANN ( BÜRO )
- PARKPLATZ BESTAND  
ORN-BUSHALTESTELLE
- ORN-BUSPARKPLATZ
- ESWE-BUSBETRIESHOF
- P+R-PARKPLATZ (ca. 300 Stp.)  
KONGRESSPARKPLATZ
- GRÜNLANLAGE  
( FUSSLÄUFIGE PROMENADE )
- OPTIONSFLÄCHE FÜR  
PARKPLATZ (ca. 200 Stp. )
- TERRUMTOWER ( BÜRO )
- KULTURPARK - AKTIV  
( SPORT, SKATEN, OPEN-AIR... )
- SKATERHALLE  
( ehem. FLEISCHEREINKAUF )
- SCHLACHTHALLE ( KUK )
- MULTIPLEX ( KINO )
- KULTURPARK-PASSIV  
( GRILLEN, LIEGEWIESE... )
- BÜRO ( HGK )
- OPEL ( AUTOHAUS )

GRÜNFLÄCHE / LANDSCHAFT

TF = TEILFLÄCHE

LANDESHAUPTSTADT WIESBADEN  
STADTPLANUNGSAMT

SEPTEMBER 2004  
WAGNER-GOTTWALLES / WALTER