


LEGENDE / Beschilderung

- bestehendes Verkehrszeichen
- geplantes Verkehrszeichen mit Nummer VZ 274.1
- entfällt
- entfallendes Verkehrszeichen

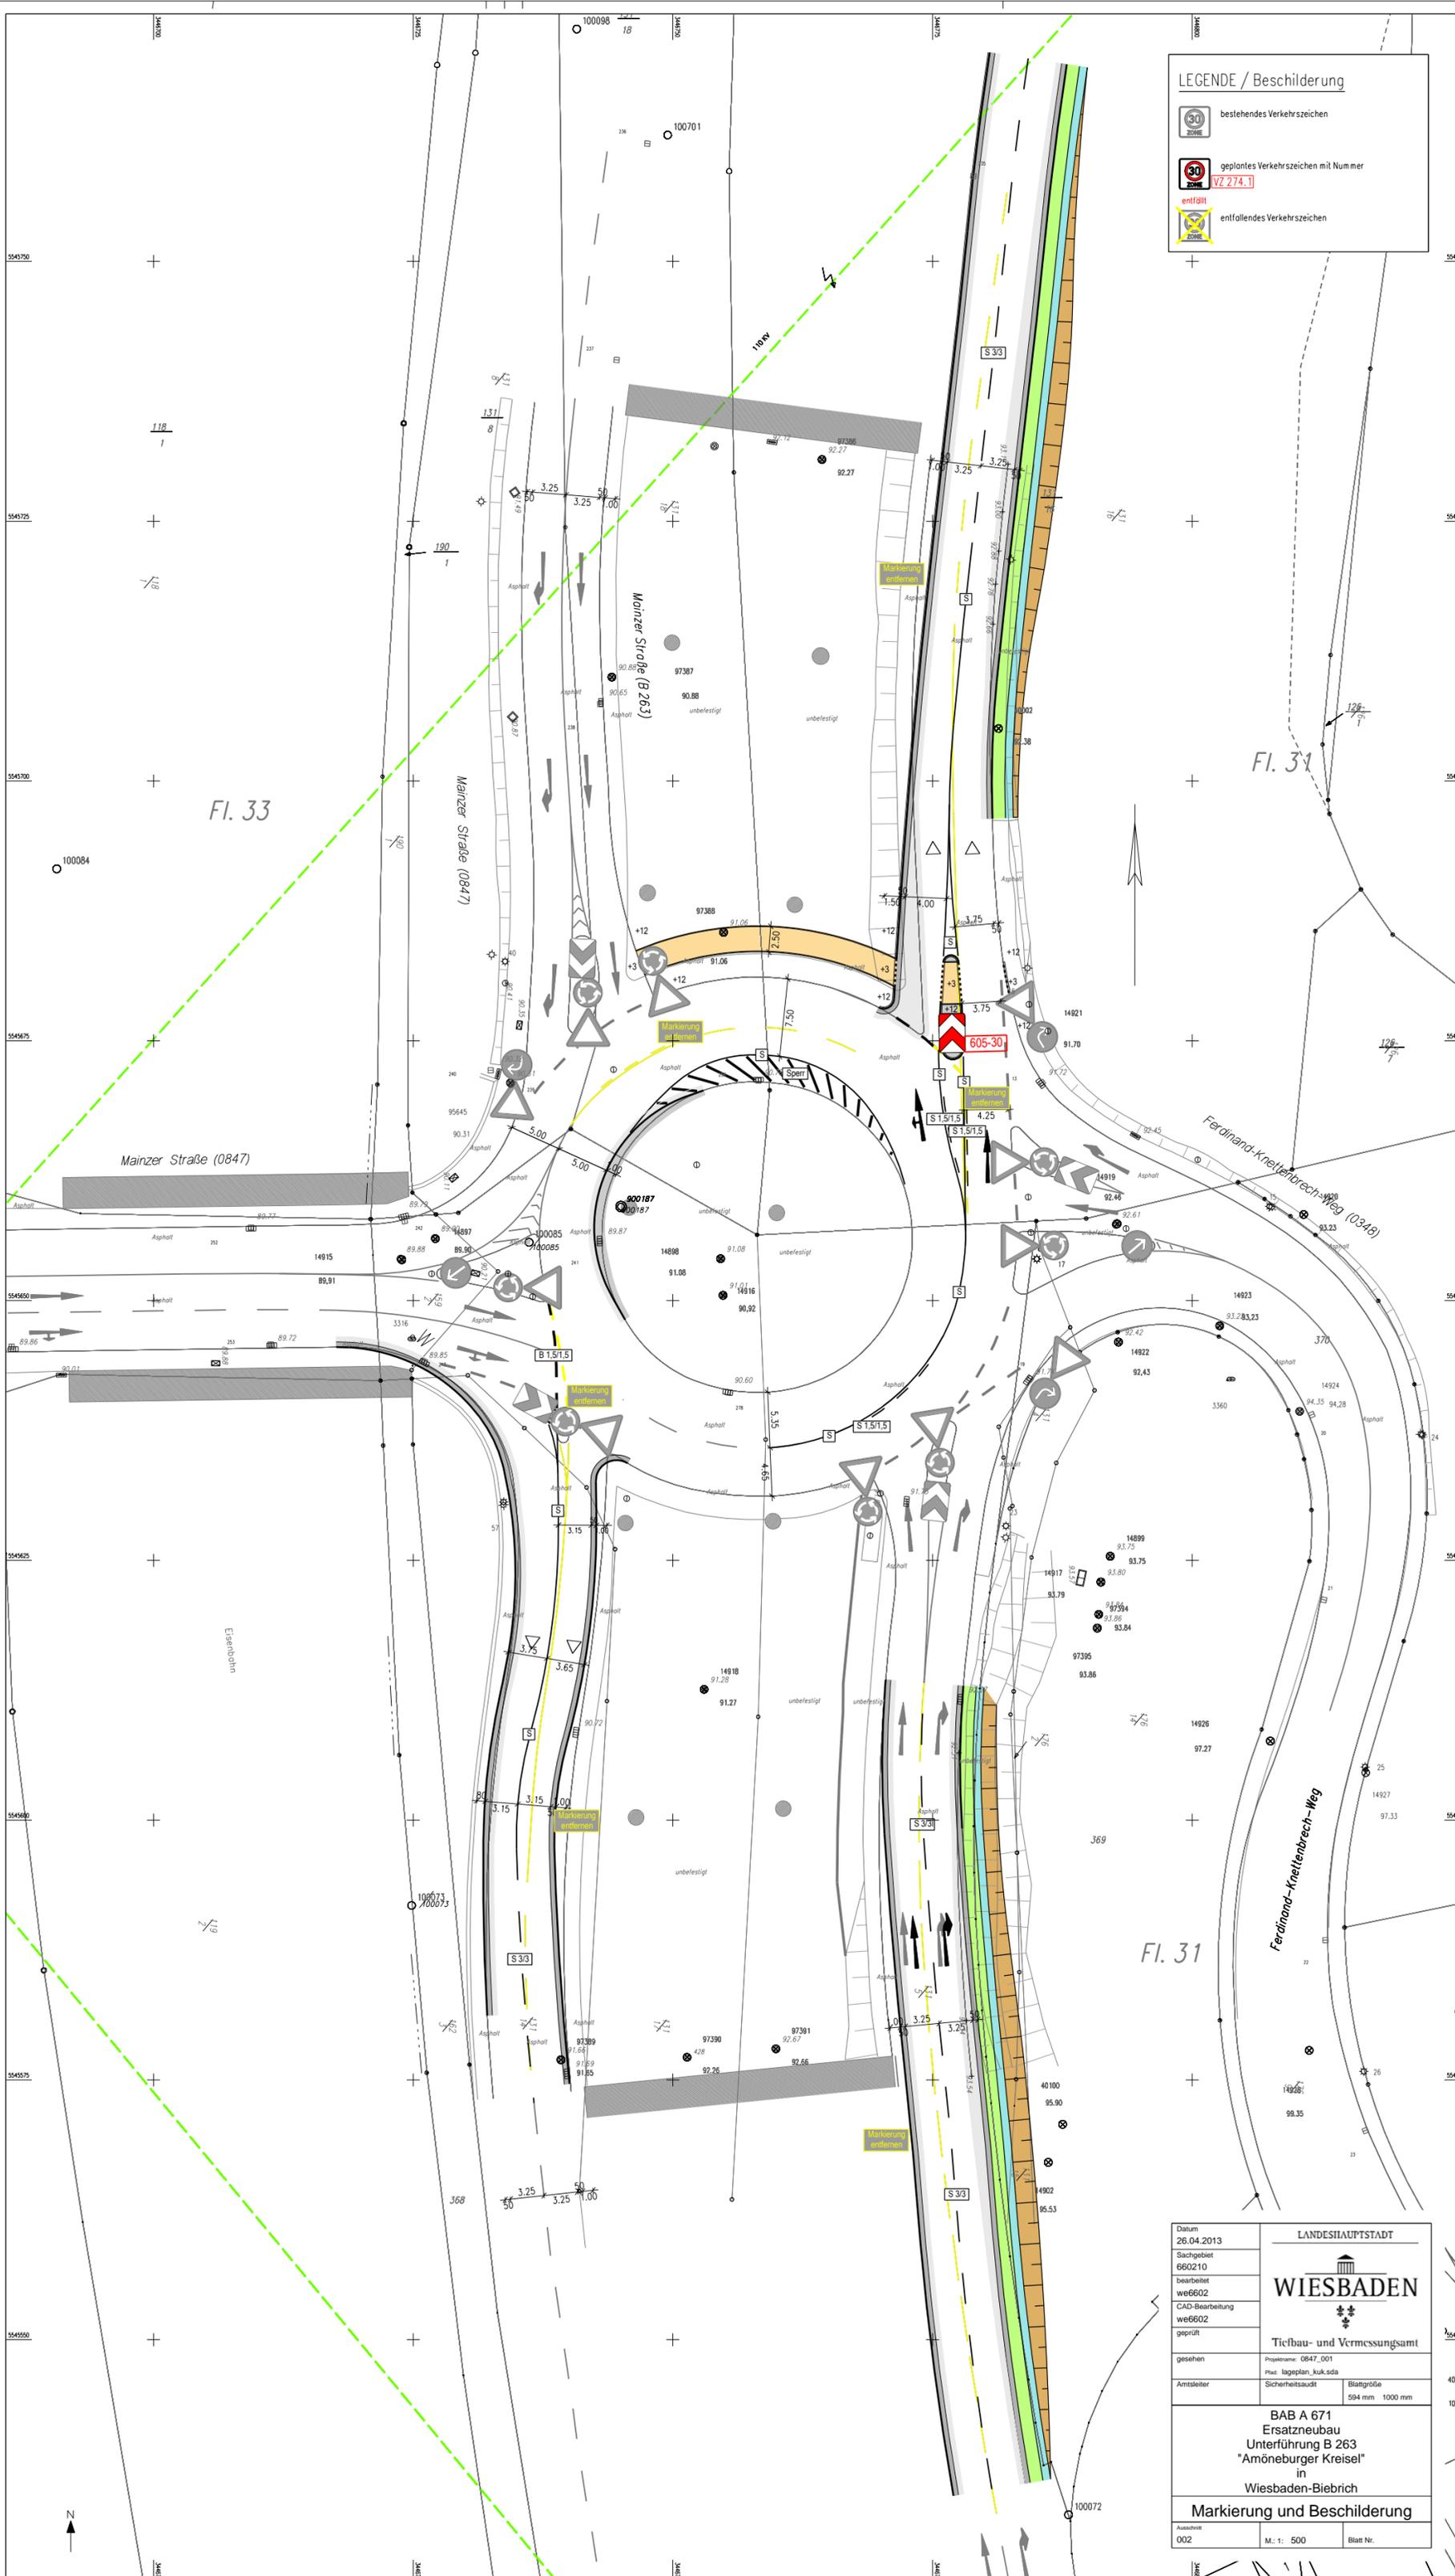

Datum	26.04.2013	
Sachgebiet	660210	
bearbeitet	we6602	
CAD-Bearbeitung	we6602	
geprüft		
gesehen	Projektleiter: 0847_001	
Arbeitsleiter	Sicherheitsauditor	
	Blattgröße	594 mm 1000 mm
LANDESHAUPTSTADT WIESBADEN Tiefbau- und Vermessungsamt		
BAB A 671 Ersatzneubau Unterführung B 263 "Amöneburger Kreisel" in Wiesbaden-Biebich		
Markierung und Beschilderung		
Autoren	M.: 1: 500	Blatt Nr.