


Anbau II m. Eternitd.

Whs. II m. SD

Anbau I m. FD

Anbau I m. FD

Anbau I m. FD

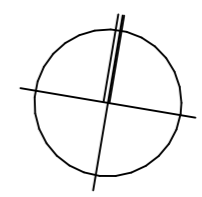

JUSTUS-VON LIEBIG-SCHULE
Lilienthalstr. 11
65205 Wiesbaden

GRENZE




152.10

GRENZE

152.18

152.19

152.18

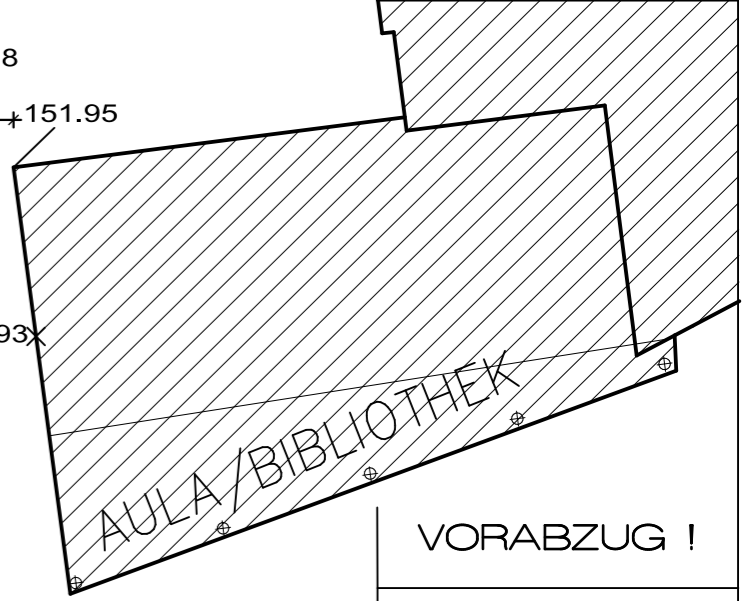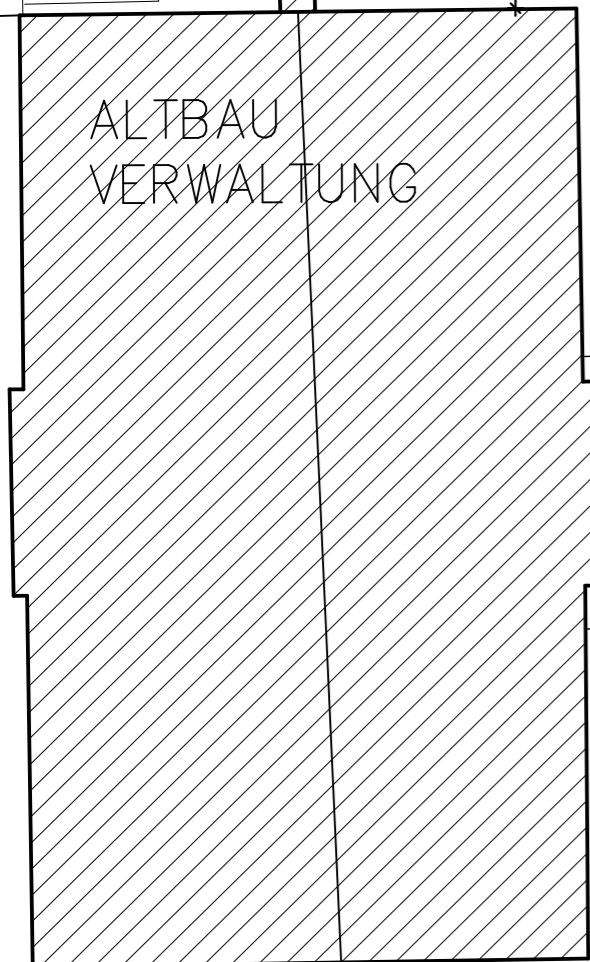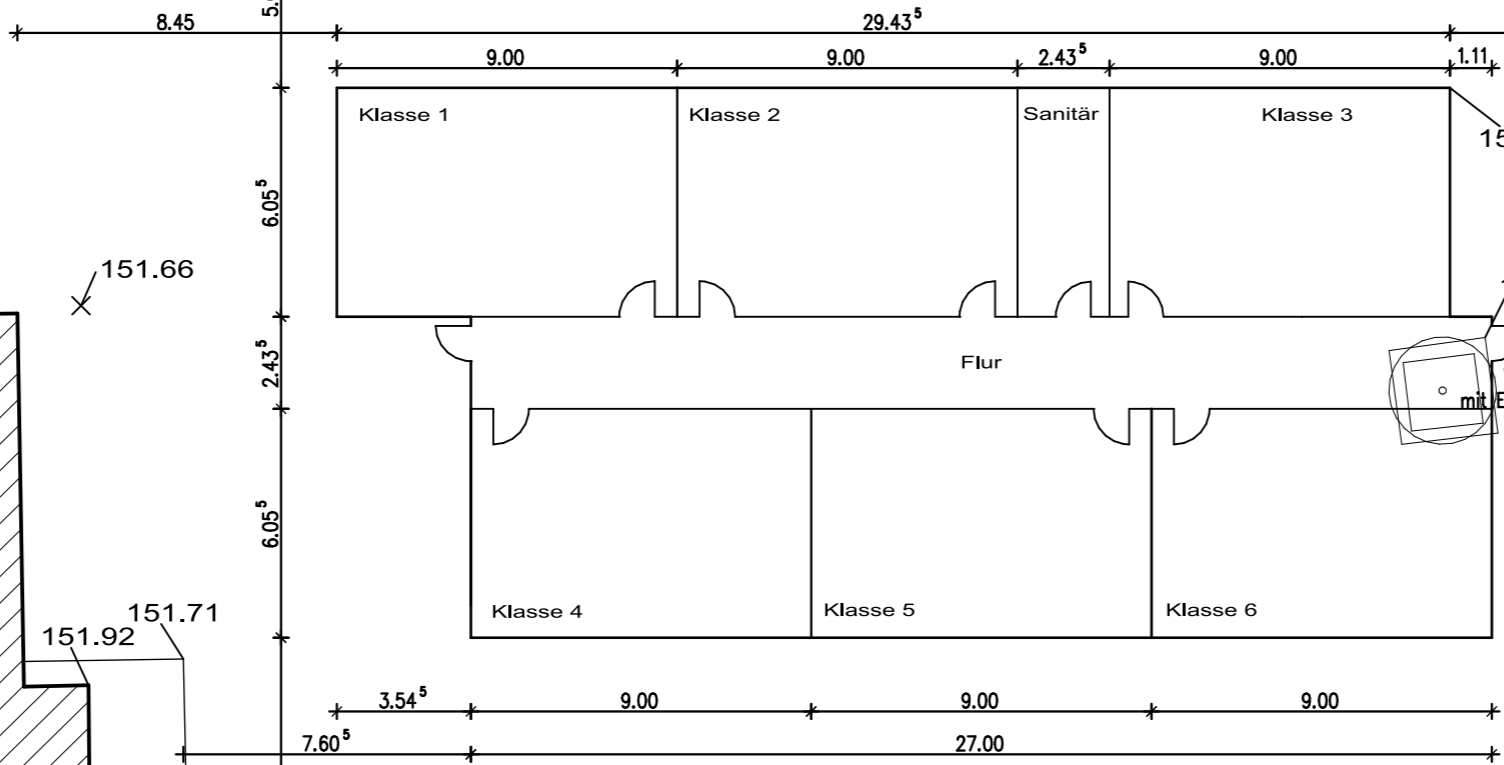

VORABZUG !
BAUANTRAG
 Containeranlage für
 6 Klassen
 1-geschossig

PLAN-NR 1605 / 02
ÜBERSICHTSPLAN

Blattgröße	DIN A3
Gezeichnet	WI
Maßstab	1 : 200
Erstellung	01.08.2016
aktueller Stand	01.08.2016

AUFTRAGGEBER
 Magistrat der Stadt Wiesbaden
 – Hochbauamt –
 Gustav-Stresemann-Ring 15
 65189 Wiesbaden

ARCHITEKT
 MARX + WILMS
 Sonnenberger Straße 33
 65193 Wiesbaden
 Tel. 0611/563491 Fax 564650

