


Anbau II m. Eternitd.

Whs. II m. SD



Anbau I m. FD

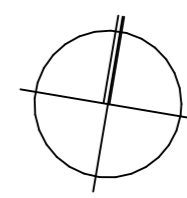

JUSTUS-VON LIEBIG-SCHULE
Lilienthalstr. 11
65205 Wiesbaden

GRENZE

152.10 29.43⁵ GRENZE 152.18 152.19 6.25⁵ 152.18

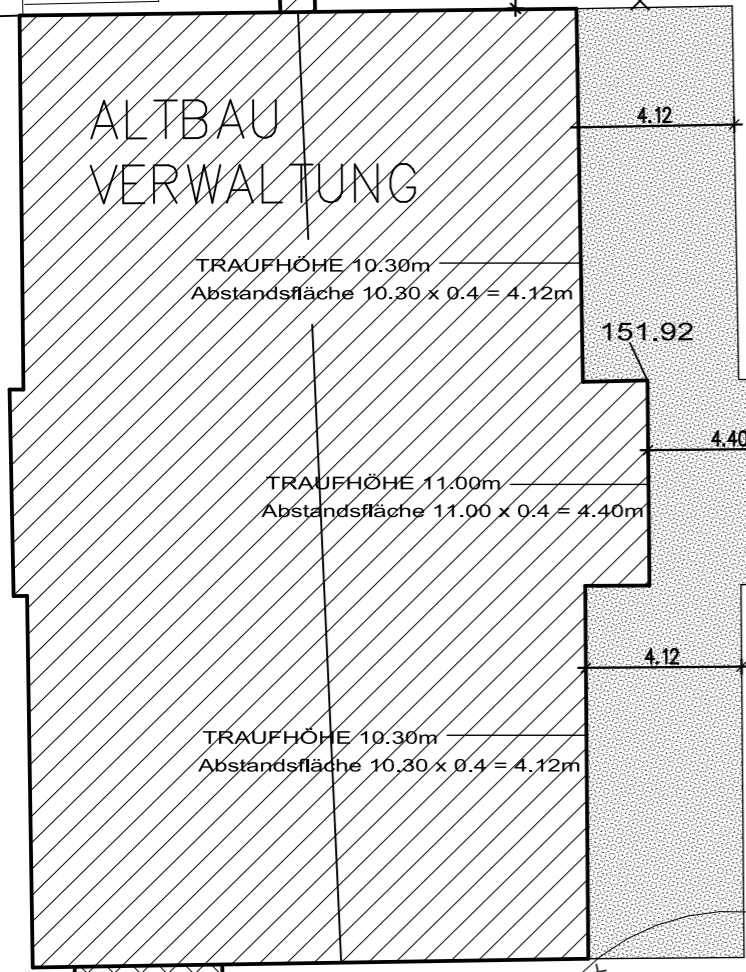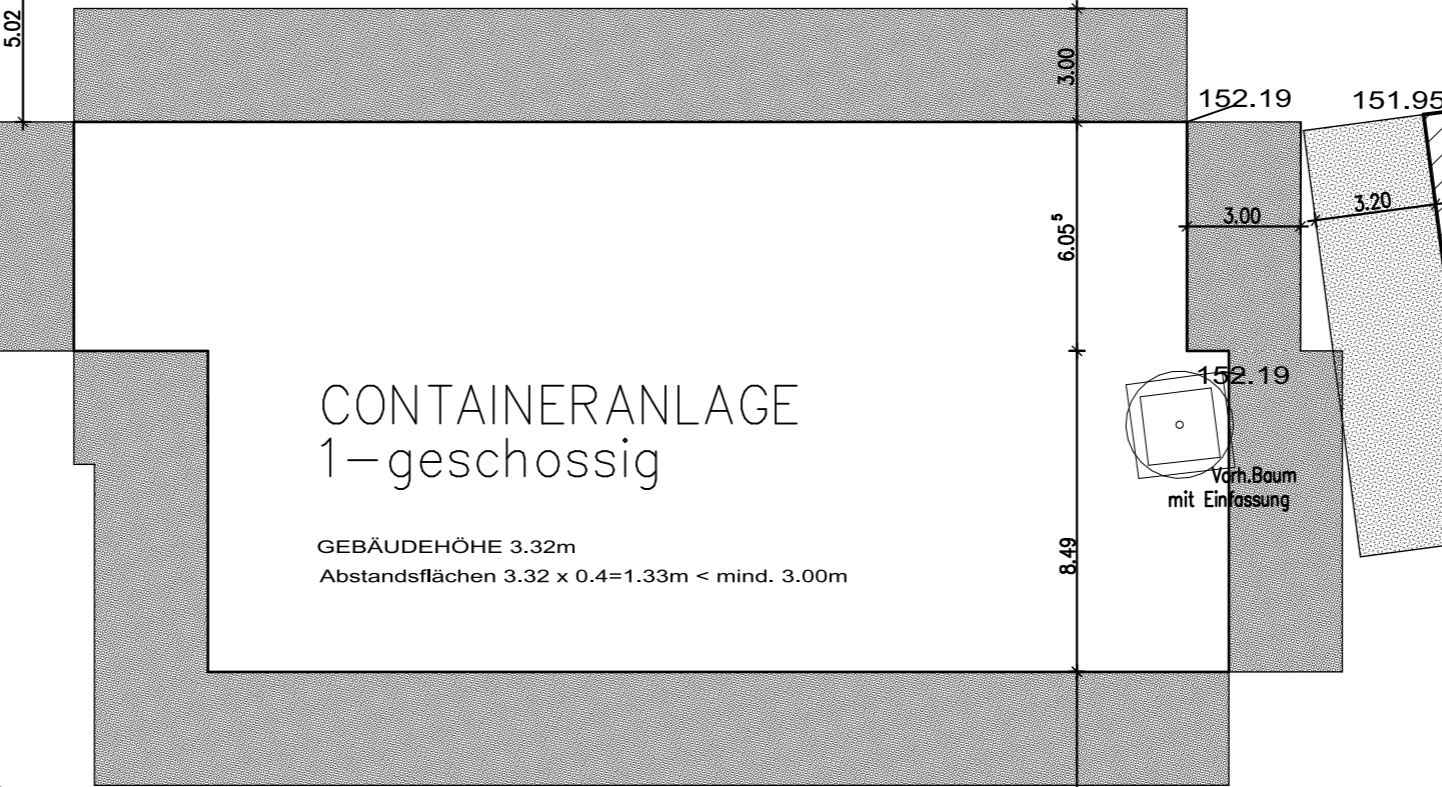


CONTAINERANLAGE
1-geschossig

GEBÄUDEHÖHE 3.32m
Abstandsflächen 3.32 x 0.4=1.33m < mind. 3.00m

GEBÄUDEHÖHE 8.00m
Abstandsfläche 8.00 x 0.4 = 3.20m

AULA/BIBLIOTHEK

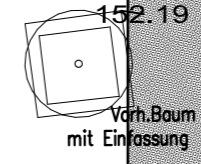

VORABZUG !

BAUANTRAG

Containeranlage für
6 Klassen
1-geschossig

PLAN-NR 1605 / 01

ABSTANDSFLÄCHEN

Blattgröße	DIN A3
Gezeichnet	WI
Maßstab	1: 200
Ersterstellung	01.08.2016
aktueller Stand	01.08.2016

AUFTRAGGEBER
Magistrat der Stadt Wiesbaden
- Hochbauamt -
Gustav-Stresemann-Ring 15
65189 Wiesbaden

ARCHITEKT
MARX + WILMS
Sonnenberger Straße 33
65193 Wiesbaden
Tel. 0611/563491 Fax 564650