


Whs. II m. SD

Anbau I m. FD


JUSTUS-VON  
LIEBIG-SCHULE

Lilienthalstr. 11  
65205 Wiesbaden

GRENZE

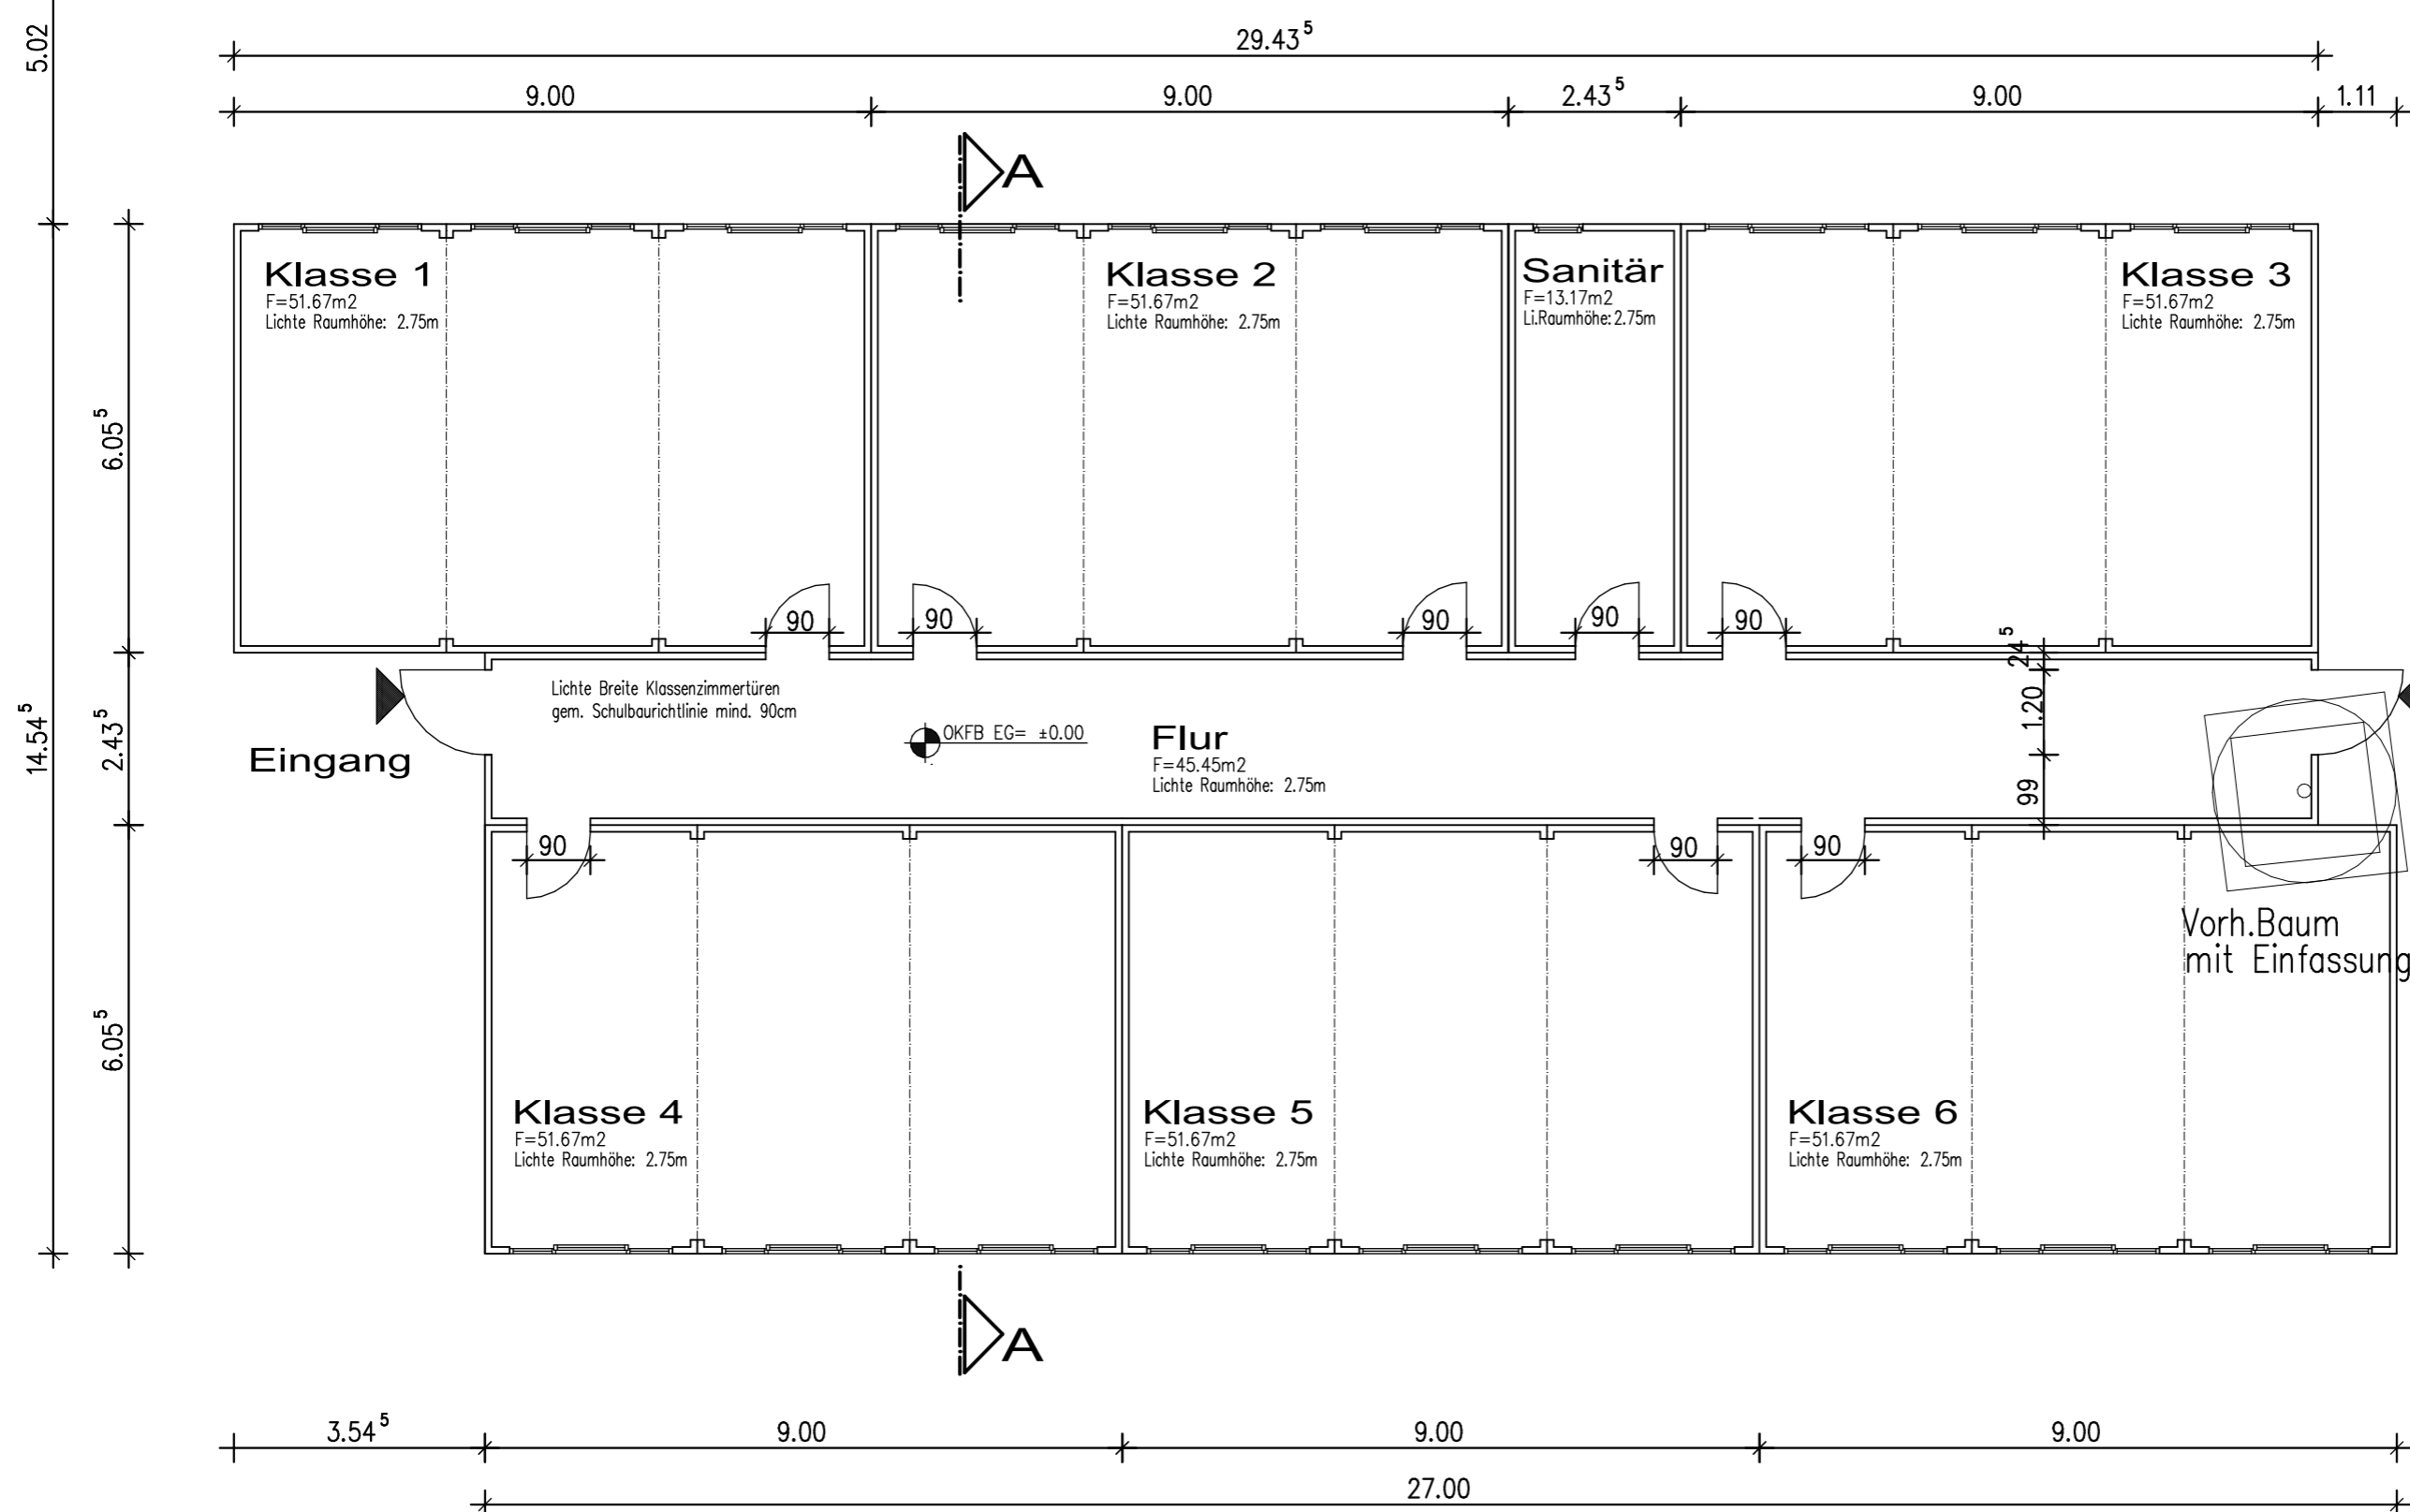

VORABZUG !

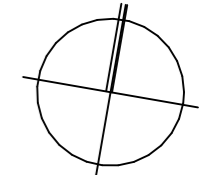

BAUANTRAG

Containeranlage für  
6 Klassen  
1-geschossig

PLAN-NR 1605 / 03

ERDGESCHOSS

Blattgröße	DIN A3
Gezeichnet	WI
Maßstab	1 : 100
Ersterstellung	01.08.2016
aktueller Stand	01.08.2016

AUFTRAGGEBER  
Magistrat der Stadt Wiesbaden  
– Hochbauamt –  
Gustav-Stresemann-Ring 15  
65189 Wiesbaden

ARCHITEKT  
MARX + WILMS  
Sonnenberger Straße 33  
65193 Wiesbaden  
Tel. 0611/563491 Fax 564650

CONTAINERANLAGE 1-geschossig