


Systemschnitt A - A

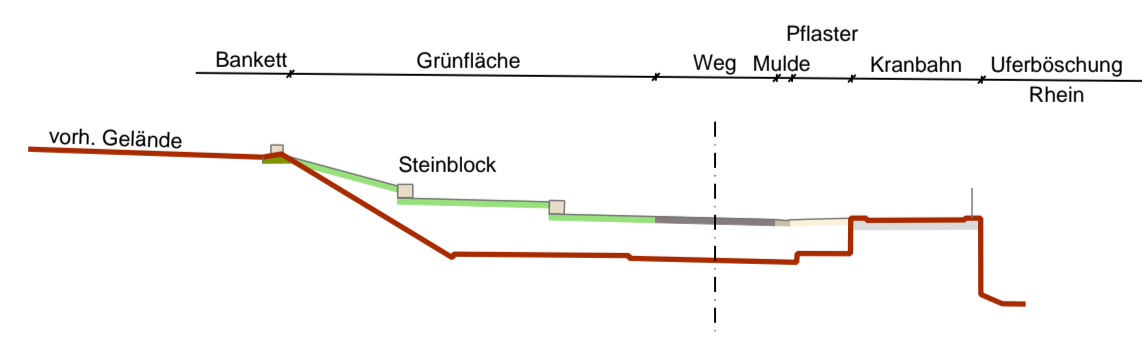

**ZEICHENERKLÄRUNG**

- gepl. Grünfläche
- gepl. Liegefläche
- gepl. Asphaltfläche
- gepl. Pflasterfläche
- gepl. Seitenstreifen
- Fläche auspflastern
- gepl. Rinne
- gepl. Baum
- gepl. Steinreihe
- gepl. Poller

Datum: Juli 2016 Ausschnitt: 250 PSP-Element: Sachgebiet: 660210 CAD-Bearbeitung: Karle bearbeitet: Röhl pers.VL: 12.07.2016 gez. Weuster gesehen 660210: 13.07.2016 gez. Di. Conrad gesehen 6602: 13.07.2016 gez. Di. Beckefeld Anfertigung 66: 13.07.2016 Blattgröße: 1160 mm x 594 mm Maßstab: 1: 250	<p>LANDESHAUPTSTADT</p> <p><b>WIESBADEN</b></p> <p>Tiefbau- und Vermessungsamt</p> <p>Rampenstraße Mainz - Kastel</p> <p>Umgestaltung der Rheinuferfläche ehem. Kies - Menz - Gelände</p> <p>Vorentwurf</p>	Blatt Nr.:
---	---	------------

Pfad: ...Kies-Menz-Gelände/Vorentwurf.dwg