



Karl-Marx-Straße

Hans-Böckler-Straße

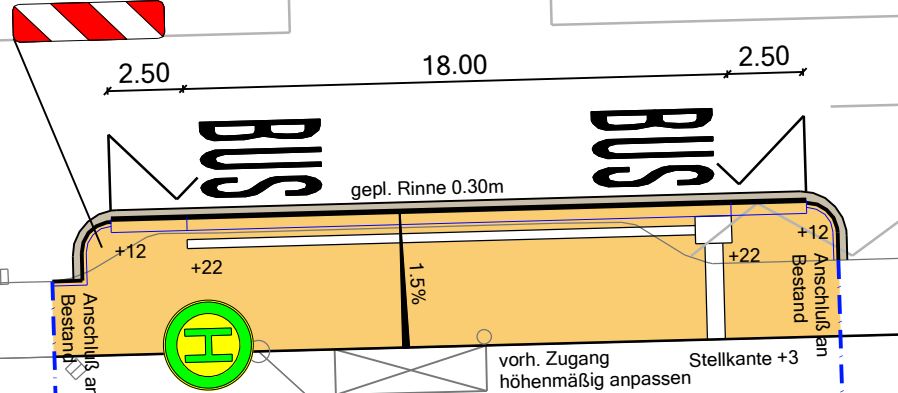

LEGENDE

- vorh. Gehwegfläche/Bushaltestelle ausbauen
- gepl. Taktile Elemente
- gepl. Rinne
- gepl. Markierung

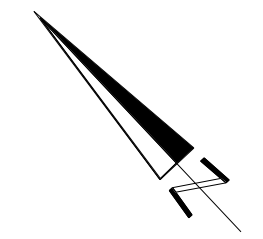

LANDESHAUPTSTADT			Datum: September 2016
			Sachgebiet: 660210
WIESBADEN			CAD-Bearbeitung: Karle
			bearbeitet: Möller
Tiefbau- und Vermessungsamt			geprüft: 18.10.2016 gez. Weuster
Hans-Böckler-Straße			gesehen 660210: 18.10.2016 gez. Berg
Wiesbaden - Dotzheim			gesehen 6602: 18.10.2016 gez. Dr. Conrad
Benutzerfreundlicher Ausbau Bushaltestelle "Karl-Legien-Straße"			Amtsleitung 66: 19.10.2016 gez. Dr. Beckefeld
Vorentwurf			Maßstab: 1:250
PSP-Element:	Ausschnitt: 002	Blattgröße: 765 mm x 450 mm	Blatt Nr.:

Plad: ...Dotzheim/Hans-Böckler-Straße_01Vorentwurf.icd