


Wiesbaden - Erbenheim

Haltestelle Emil-Krag in der Lilienthalstraße, Ri. Emil-Krag-Straße

Tiefgarage

34

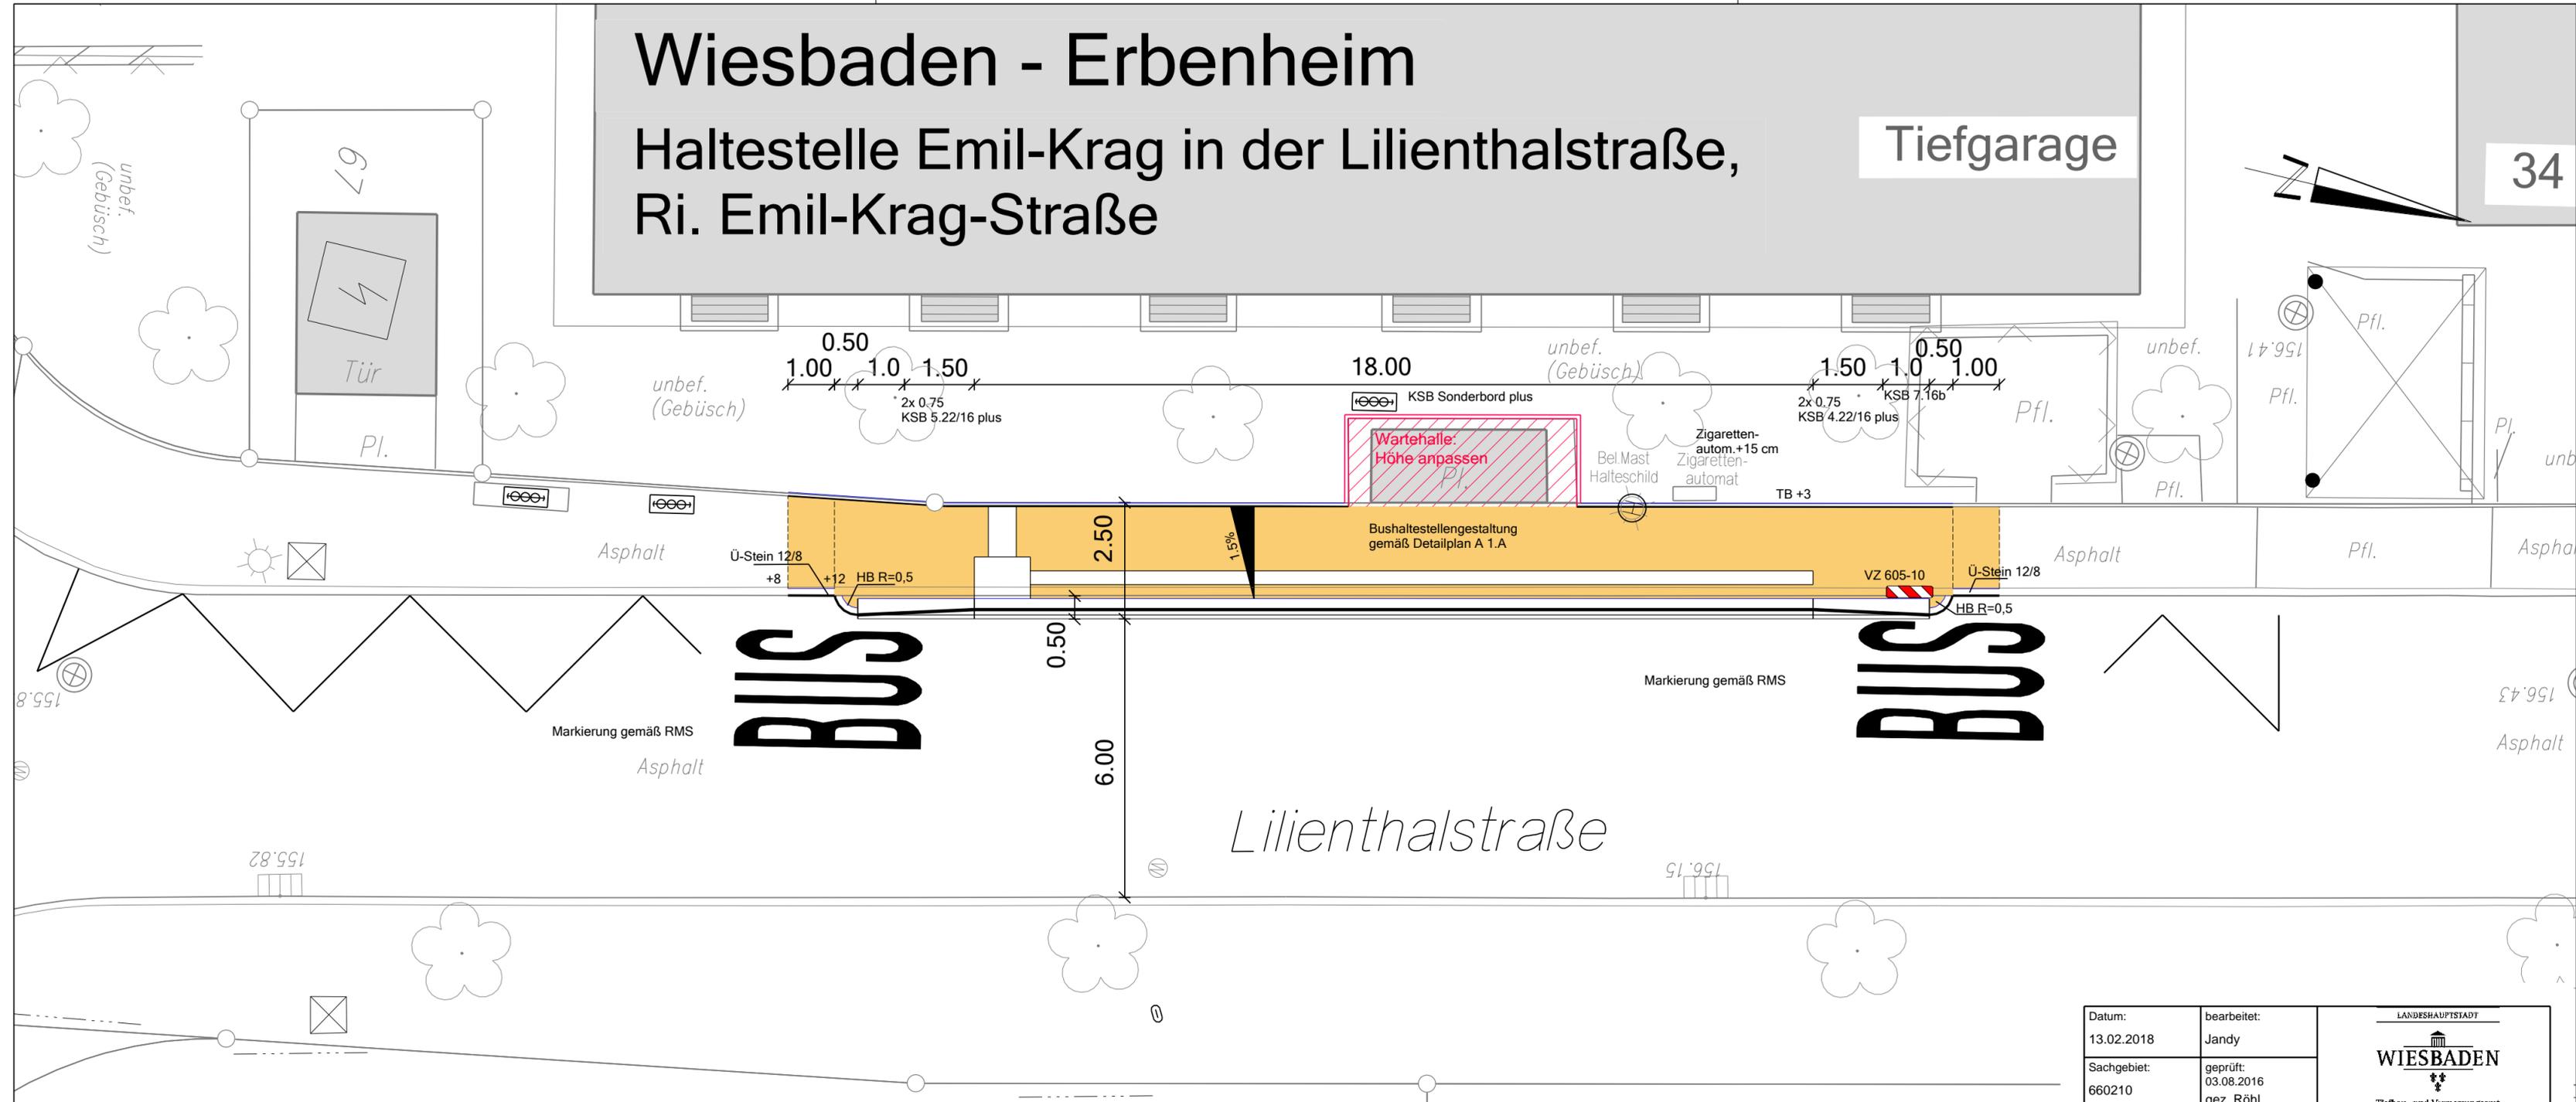

Legende:

- Bushaltestelle Betonplatten
- Wartehalle (ESWE)

Benutzerfreundlicher Ausbau der Bushaltestellen gemäß Regel- und Sonderbauweisen des Oberbaues öffentlicher Verkehrsflächen in der Landeshauptstadt Wiesbaden (zuletzt gültige Fassung). Siehe Anlage A1.A, A1.B und A3

Datum: 13.02.2018	bearbeitet: Jandy	<small>LANDESHAUPTSTADT</small> WIESBADEN <small>Tiefbau- und Vermessungsamt</small>
Sachgebiet: 660210	geprüft: 03.08.2016 gez. Röhl	
CAD-Bearbeitung: Jandy	gesehen 660210: 04.08.2016 gez. Berg	Lilienthalstraße Wiesbaden - Erbenheim
PSP-Element:	gesehen 6602: 04.08.2016 gez. Dr. Conrad	Benutzerfreundlicher Ausbau der Bushaltestelle "E.-Krag-Str."
Ausschnitt: SV_2	Amtsleitung 66: 04.08.2016 gez. i.V. Gunkel	Fahrriichtung Emil-Krag-Straße L A G E P L A N
Blattgröße: 580 mm x 297 mm	Maßstab: 1: 100	Blatt-Nr.: 1