



# Anlage 1

## Lagepläne

# CityBahn-Haltestelle Kastel Brückenkopf – Lage

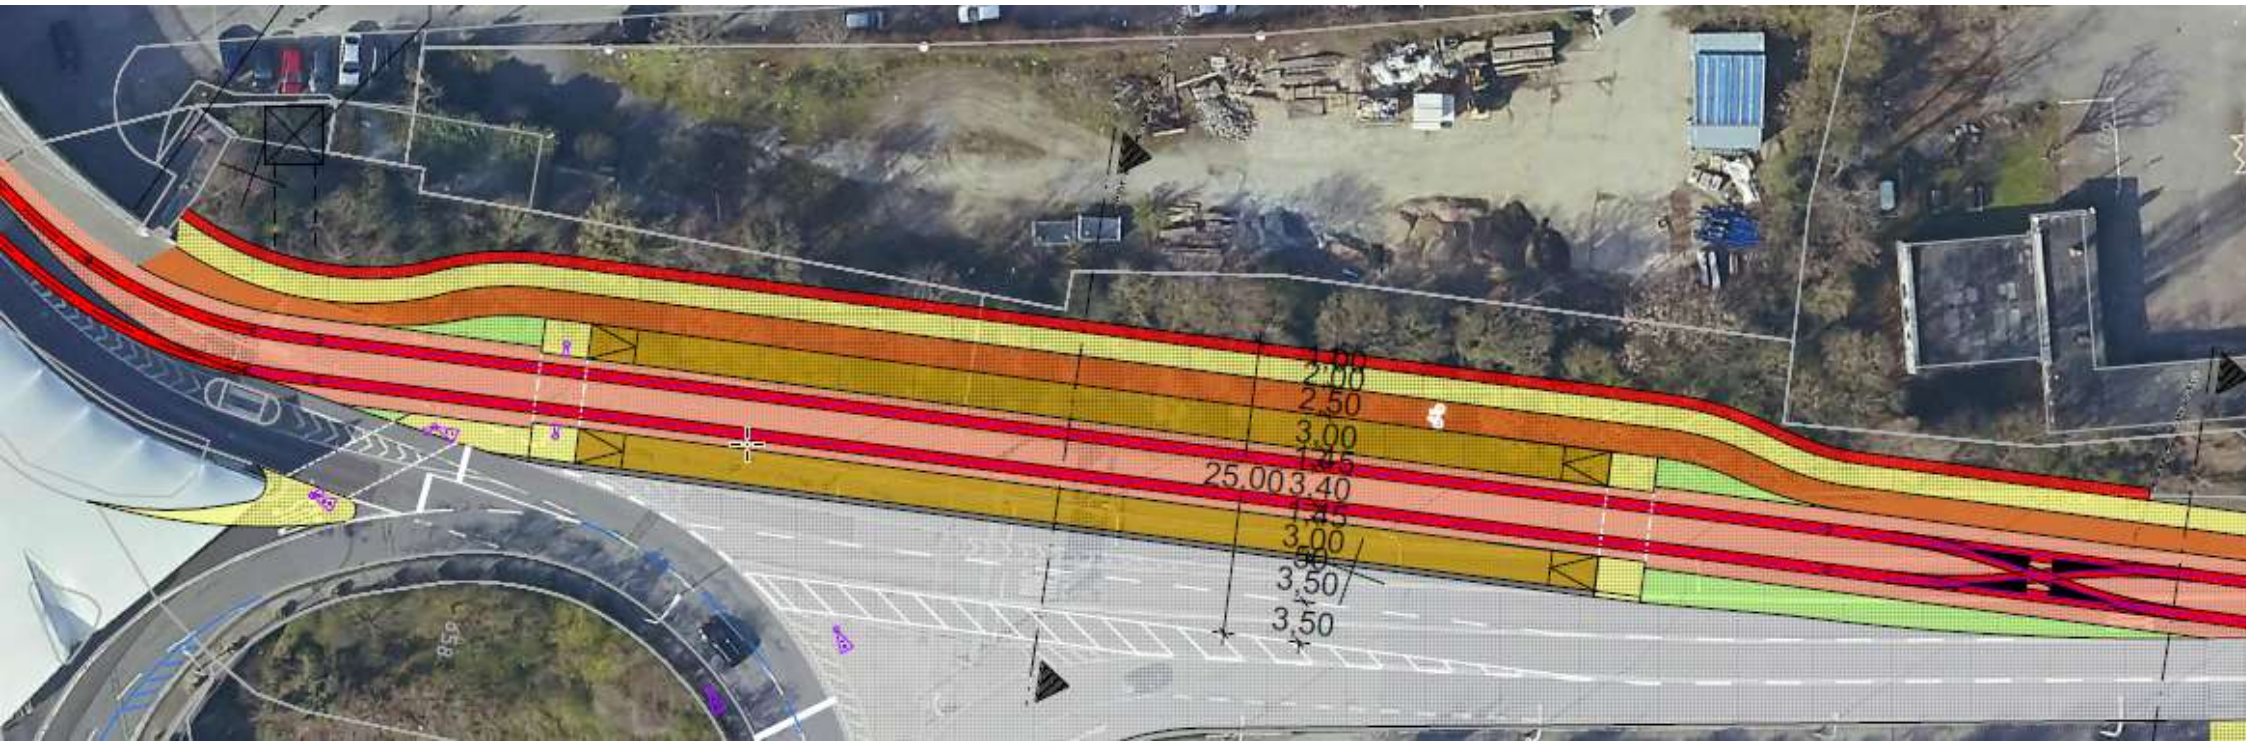

# Projekt Kransand (Entwurf) und Wechselwirkung mit Haltepunkt

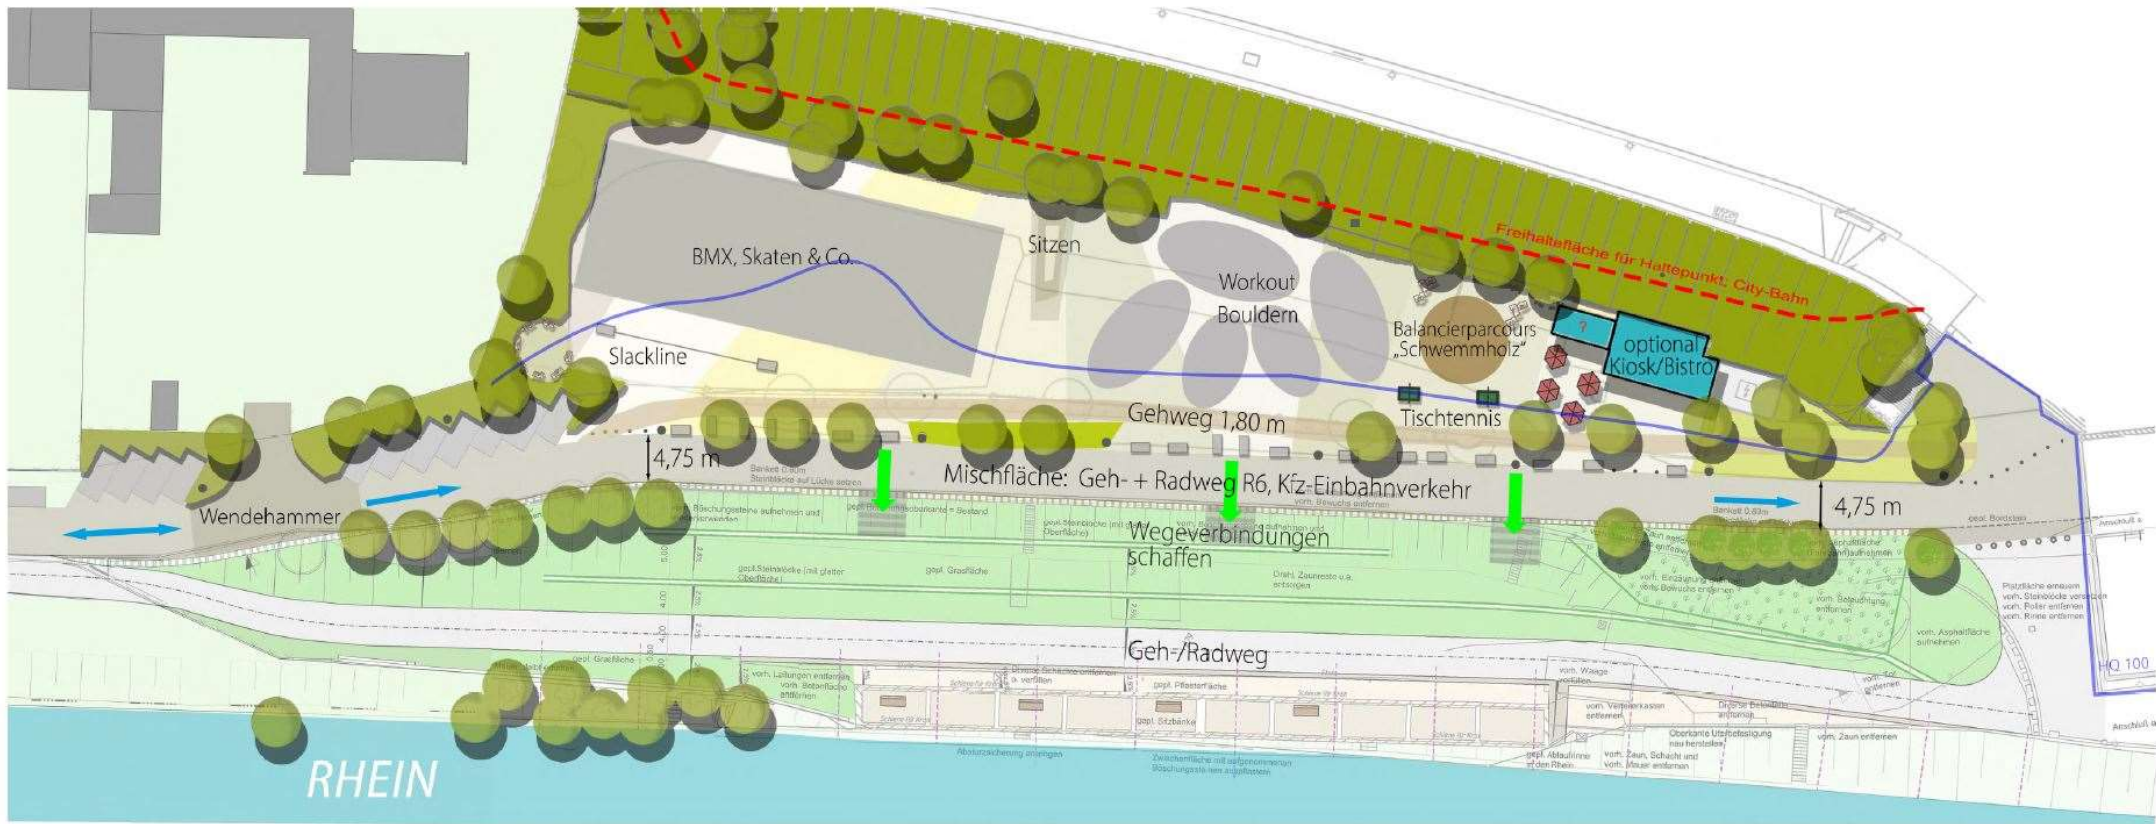

CROSSBOCCIA



CALISTHENICS



BOULDERN



BMX, SKATEN & Co.



SLACKLINING



BALANCIERPARCOURS

Am KranSand, Mainz-Kastel

Baubabschnitt 3

Vorentwurf 5

Freilanlagenplanung



Januar 2013

M: 1:200

Herchen & Schmitt

Schützenstraße 4 65195 Wiesbaden

Fon 0611 362.75 herchen-schmitt.de

# Zuwegungskonzept

