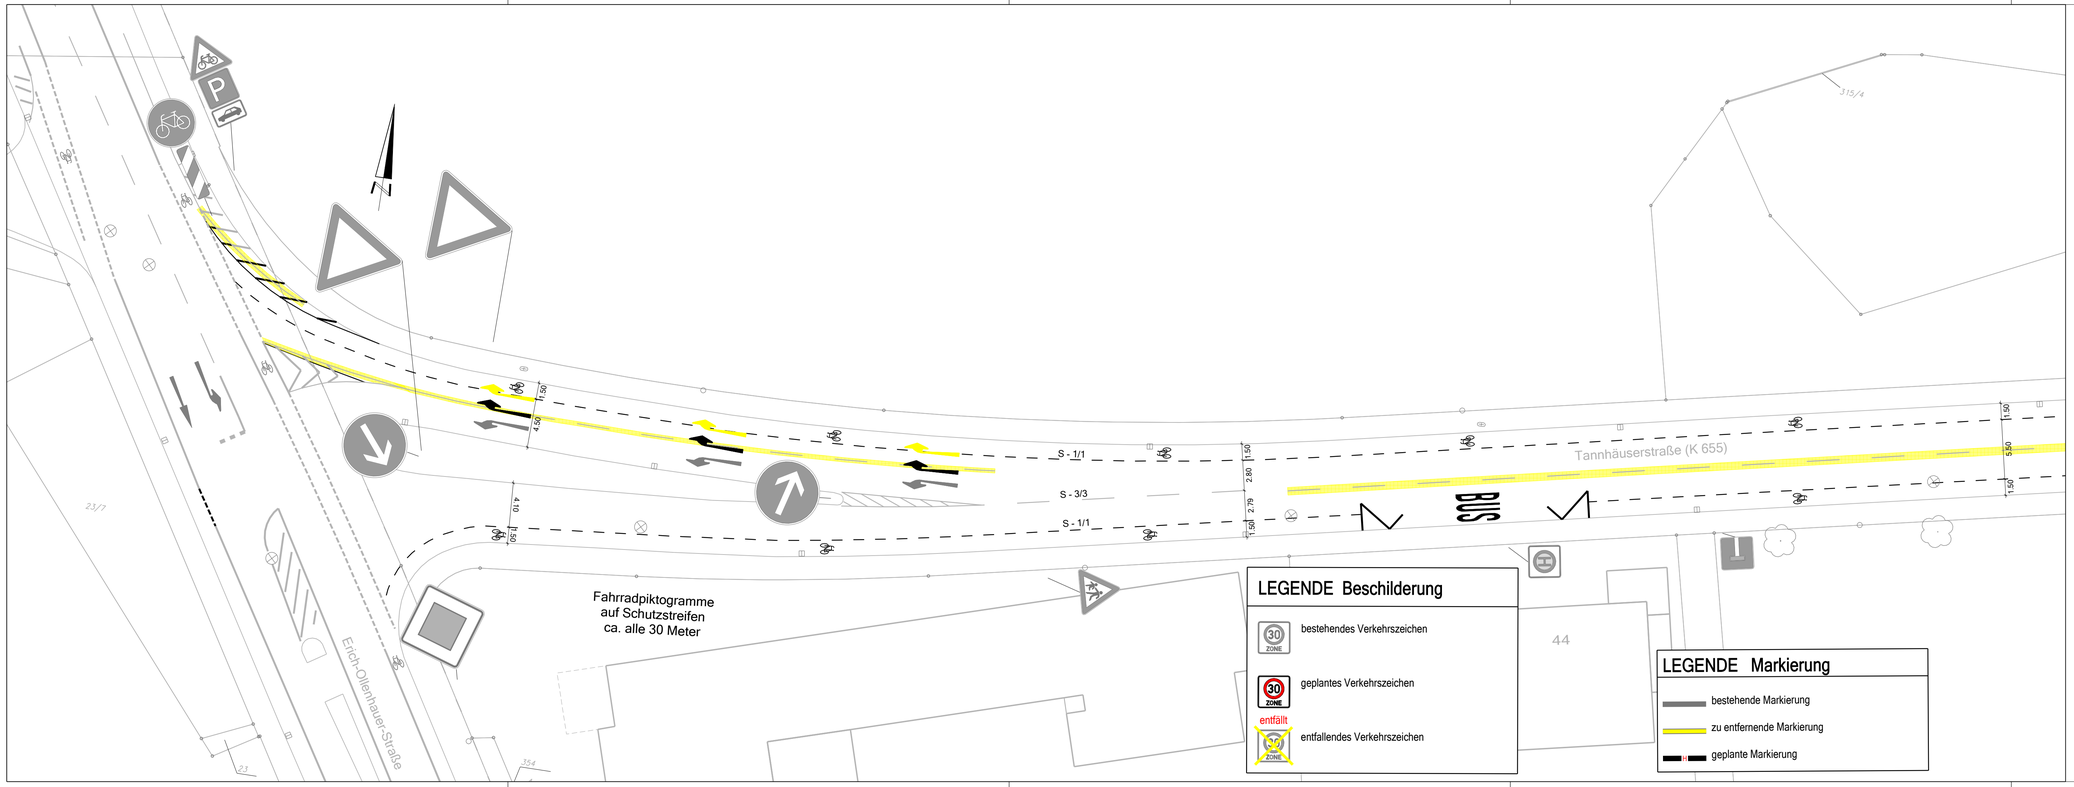

LANDESHAUPTSTADT

WIESBADEN

Tiefbau- und Vermessungsamt

Tannhäuserstraße

Biebrich

Einrichtung von Radverkehrsanlagen

Lageplan

Datum:	März 2019
Sachgebiet:	660210
CAD-Bearbeitung:	Madwig
bearbeitet:	Madwig
geprüft:	11.03.2019 Jahn
gesehen 660210:	11.03.2019 Berg
gesehen 6602:	11.03.2019 Dr. Conrad
Amtsleitung 66:	11.03.2019 Dr. Beckefeld
Maßstab:	1:250

PSP-Element:	Ausschnitt:	Blattgröße:	Blatt Nr.:
	001	950 mm x 297 mm	1/4

Pfad: ...\66 R_Radverkehr\Biebrich\Tannhäuser Straße_01_R\Lageplan_1.icd