

**Zum Bericht der vorbereitenden Untersuchung Ostfeld**


# **STRUKTURKONZEPT - BEIPLAN MOBILITÄTSKONZEPT Ostfeld**

**STAND**

April 2019

**BEARBEITUNG**

pesch partner architekten stadtplaner GmbH  
Hörder Burgstraße 11  
44262 Dortmund

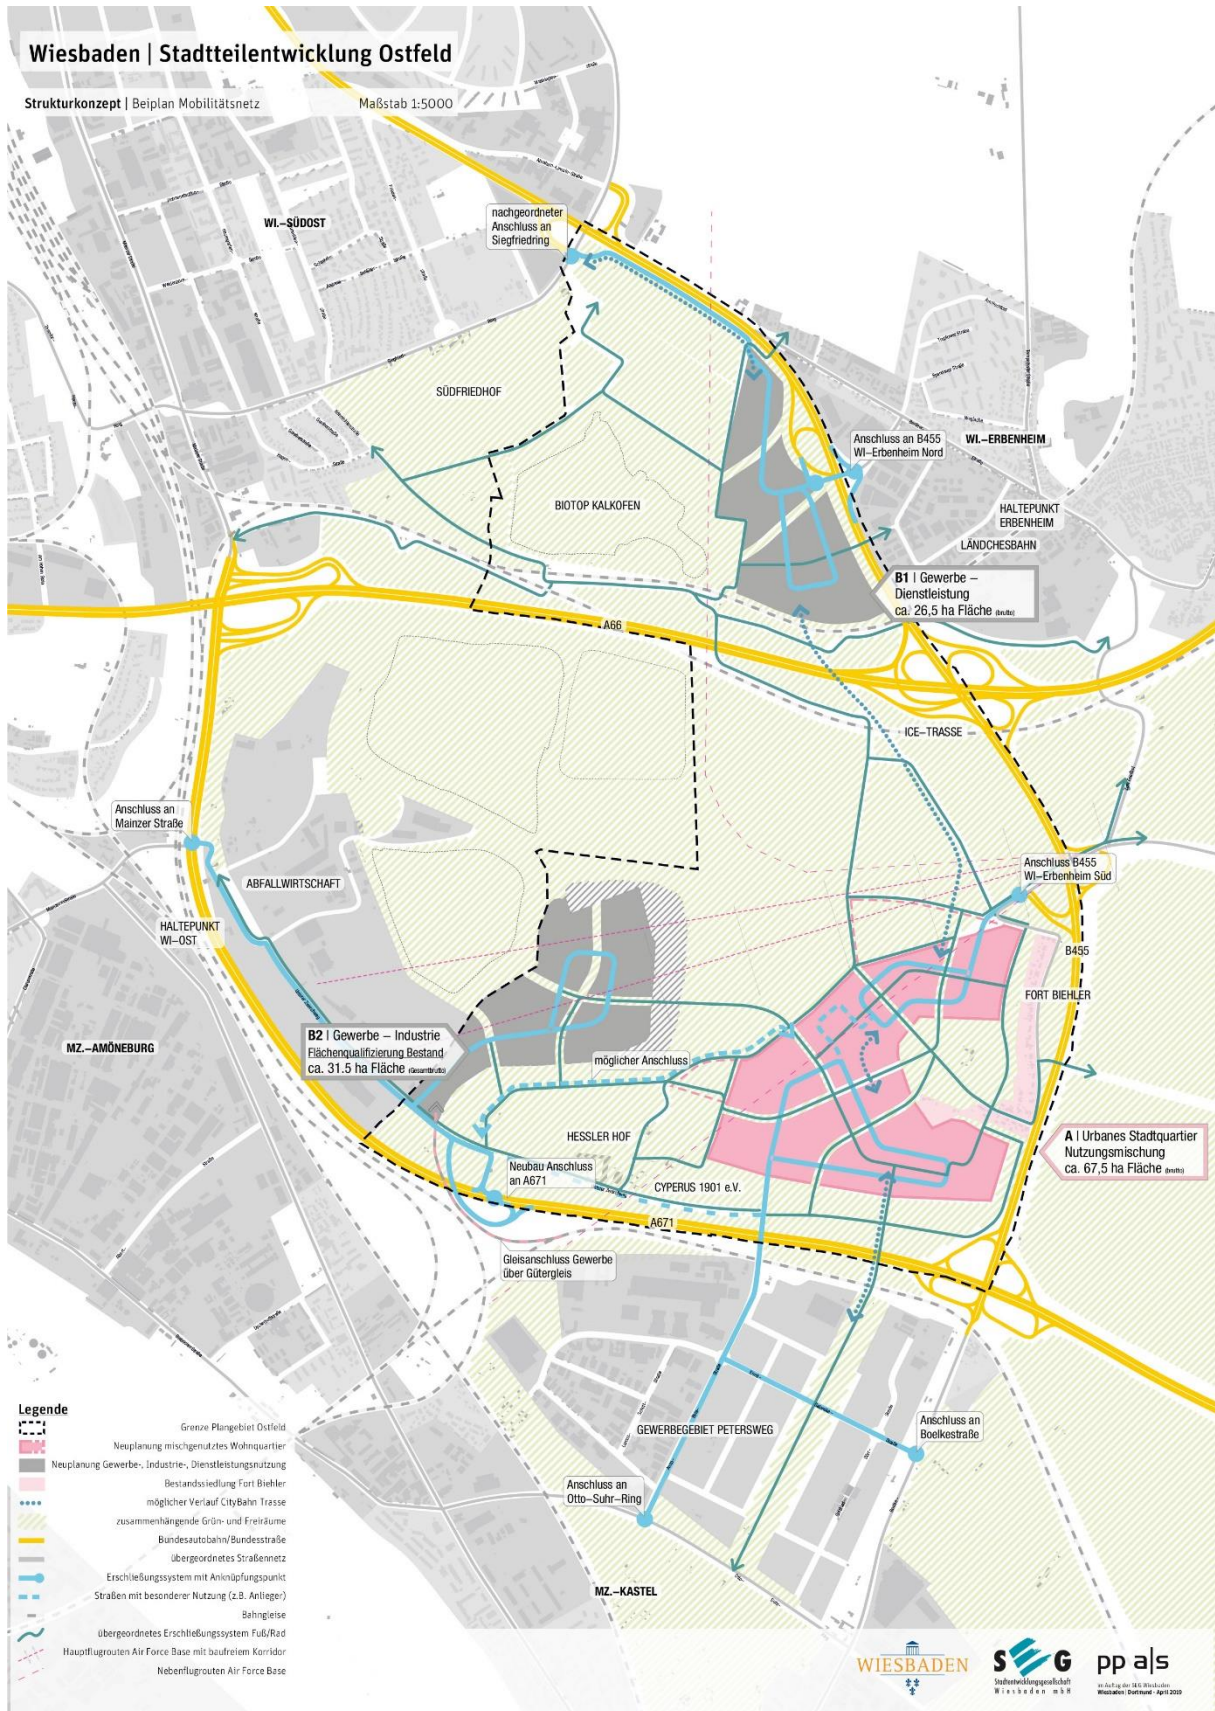

**Anhang 3:**      Strukturkonzept – Beiplan Mobilitätskonzept Ostfeld/Kalkofen  
 pesch partner architekten stadtplaner GmbH | Dortmund | Stand: April 2019