


2.2 Gestaltungsbeispiele öffentlicher Raum (Forts.)

Beispielquerschnitt Uferpromenade

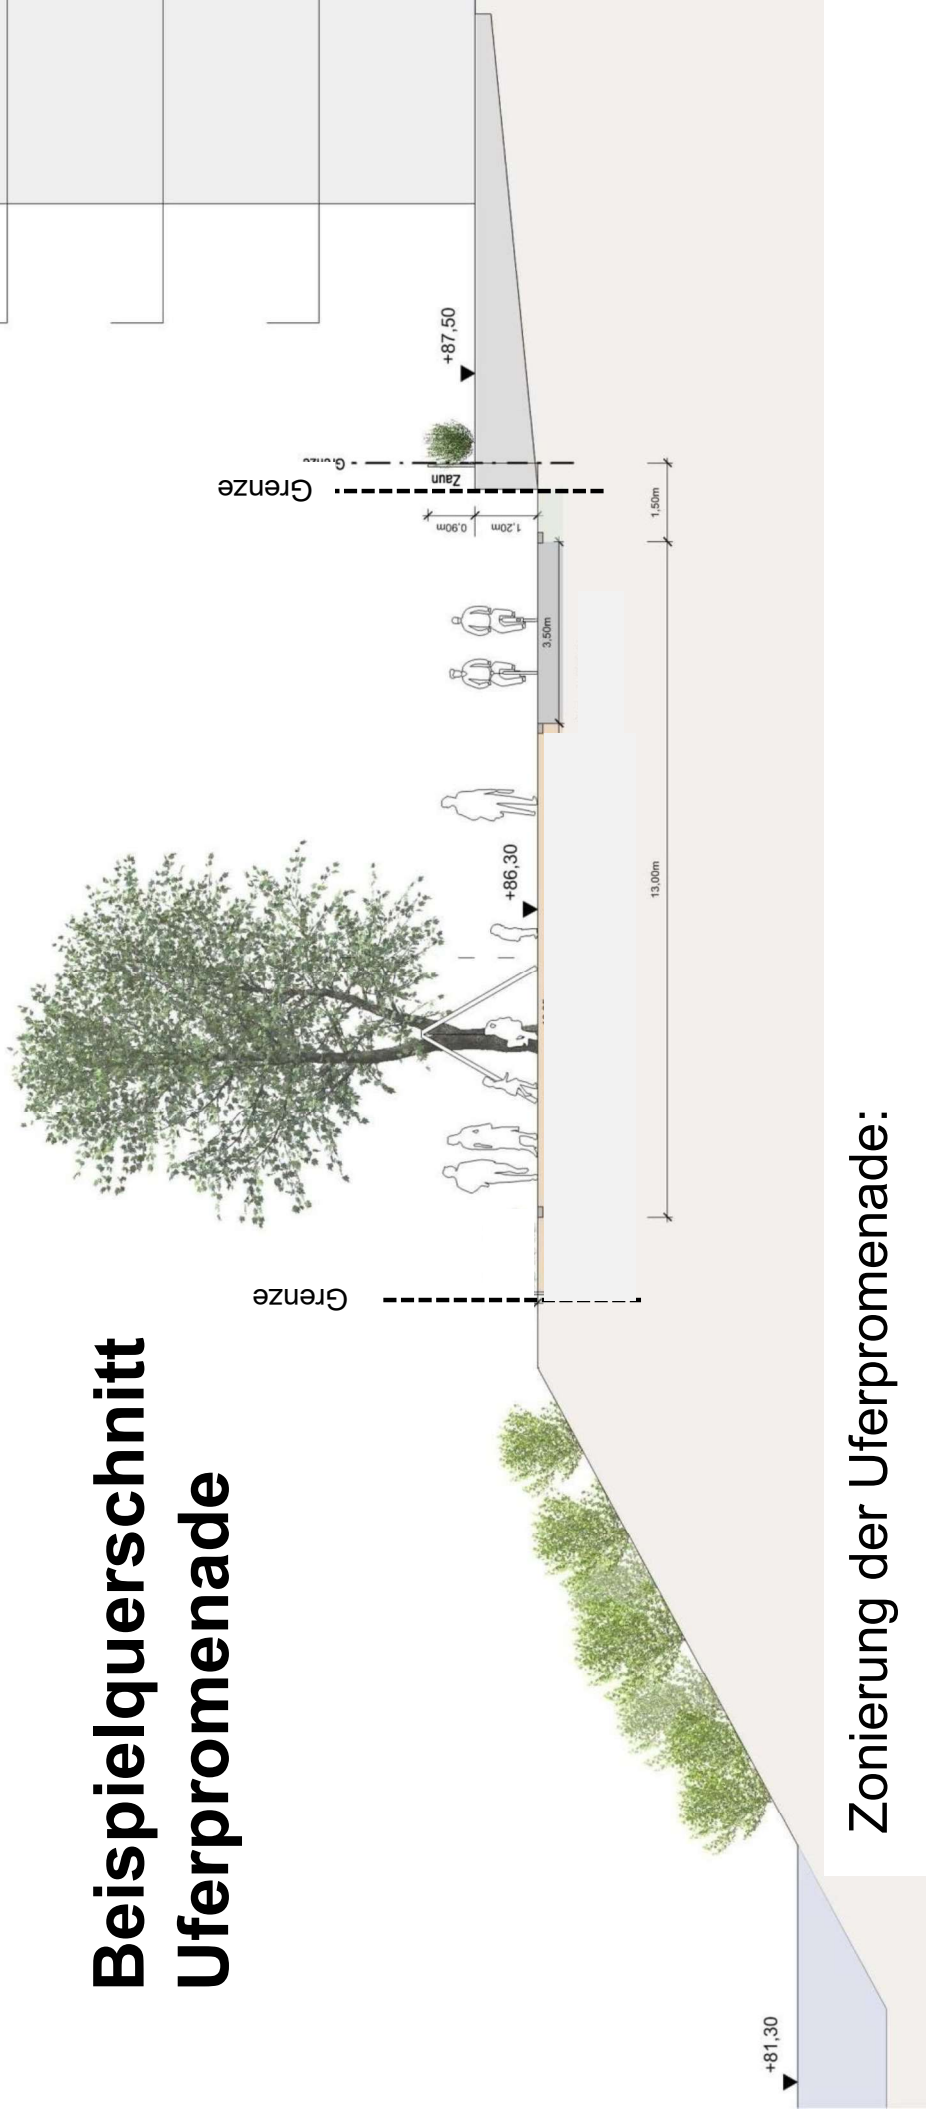

Zonierung der Uferpromenade:

- Anlagenweg mit wassergebundener Decke, B = 3,50 m (Feuerwehruzufahrt)
- Rasenstreifen entlang Mauer
- Promenadenfläche als Wiese
- Baumreihe