


### 2.2 Gestaltungsbeispiele öffentlicher Raum (Forts.)

#### Beispielquerschnitt Uferpromenade

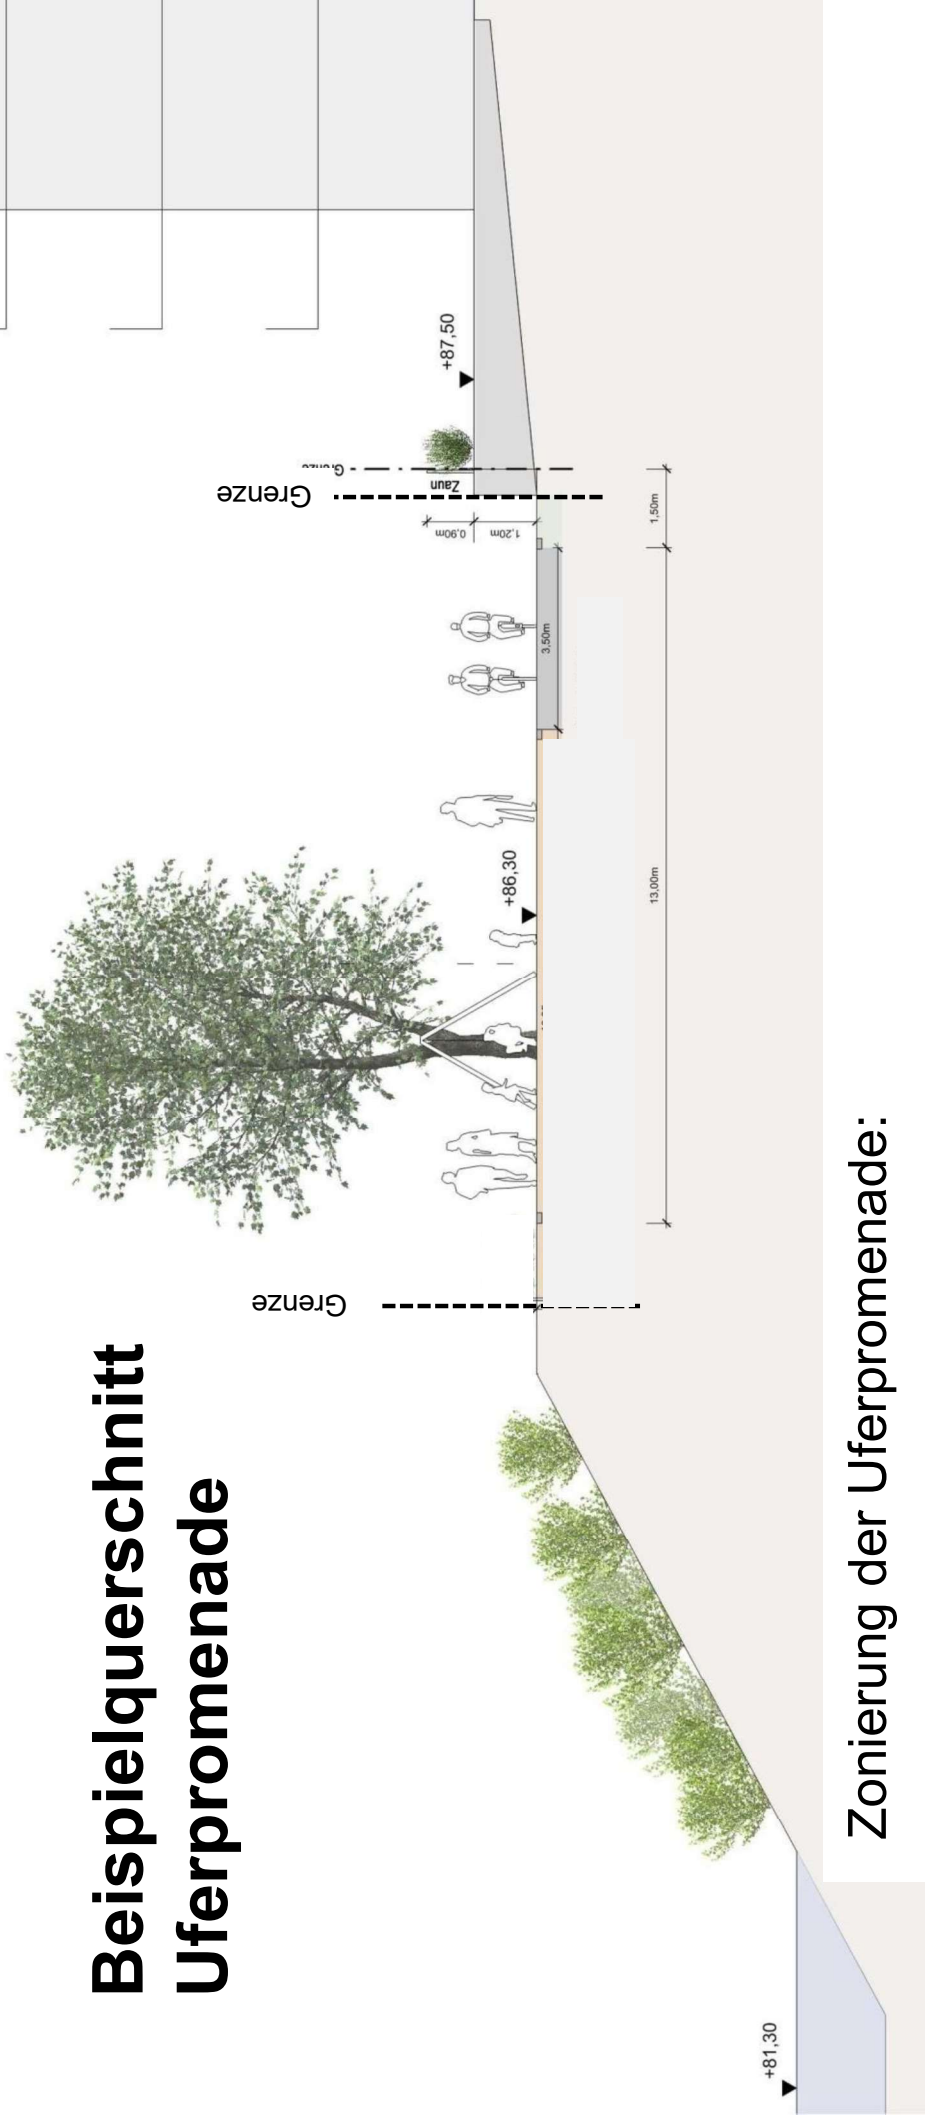

Zonierung der Uferpromenade:

- Anlagenweg mit wassergebundener Decke,  $B = 3,50$  m (Feuerwehruzufahrt)
- Rasenstreifen entlang Mauer
- Promenadenfläche als Wiese
- Baumreihe