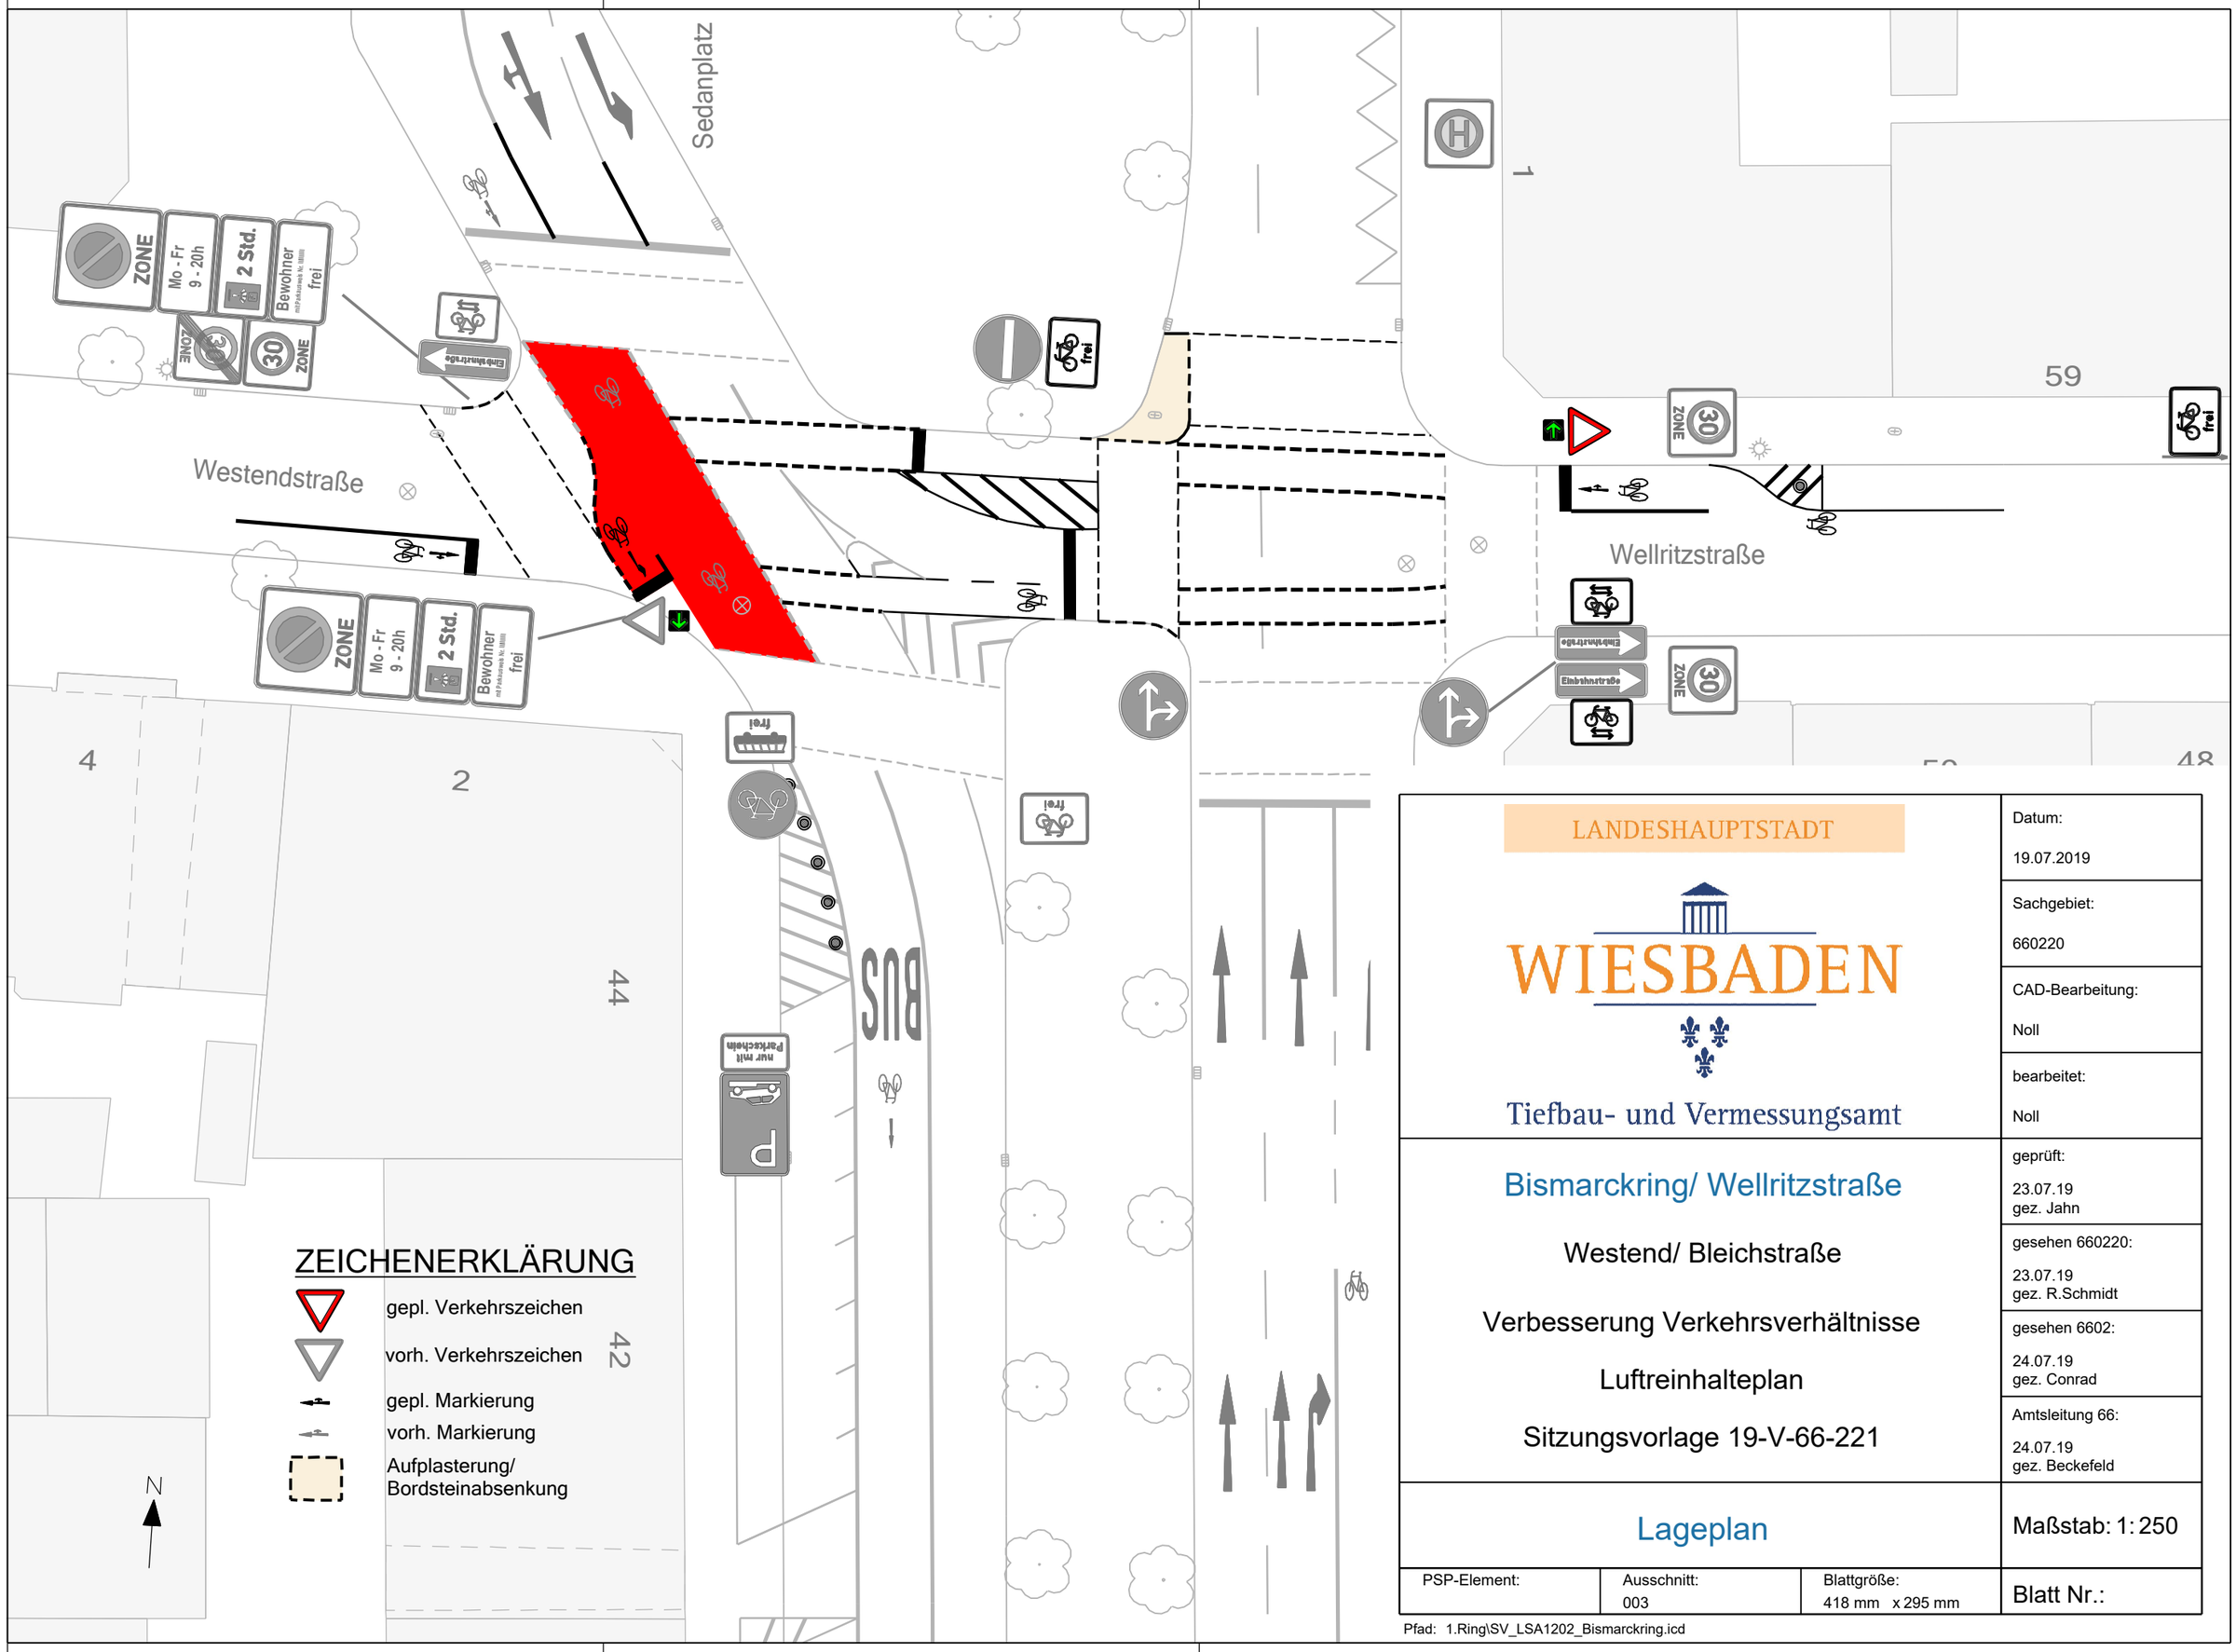


LANDESHAUPTSTADT

WIESBADEN

Tiefbau- und Vermessungsamt

## Bismarckring/ Wellritzstraße

Westend/ Bleichstraße

Verbesserung Verkehrsverhältnisse

Luftreinhalteplan

Sitzungsvorlage 19-V-66-221

## Lageplan

| | |
|---|---|
| Datum: | 19.07.2019 |
| Sachgebiet: | 660220 |
| CAD-Bearbeitung: | Noll |
| bearbeitet: | Noll |
| geprüft: | 23.07.19 gez. Jahn |
| gesehen 660220: | 23.07.19 gez. R.Schmidt |
| gesehen 6602: | 24.07.19 gez. Conrad |
| Amtsleitung 66: | 24.07.19 gez. Beckefeld |
| Maßstab: | 1:250 |
| Blatt Nr.: | |

| PSP-Element: | Ausschnitt: | Blattgröße: |
|---|---|---|
| | 003 | 418 mm x 295 mm |

Pfad: 1.Ring\SV_LSA1202_Bismarckring.icd