


**GESAMT (Blatt 1 + 2):**  
**21 Anlehnbügel (à 2 Plätze) = 42 Plätze**  
**Rundrohr, Farbe DB 703**  
**2 Einstellbügel = 2 Plätze**  
**SUMME: 44 neue Fahrrad-Parkplätze**

4 Anlehnbügel (à 2 Plätze) = 8 Plätze  
 Rundrohr, Farbe DB 703  
 in der Achse der Bäume

**Details: 1:250**

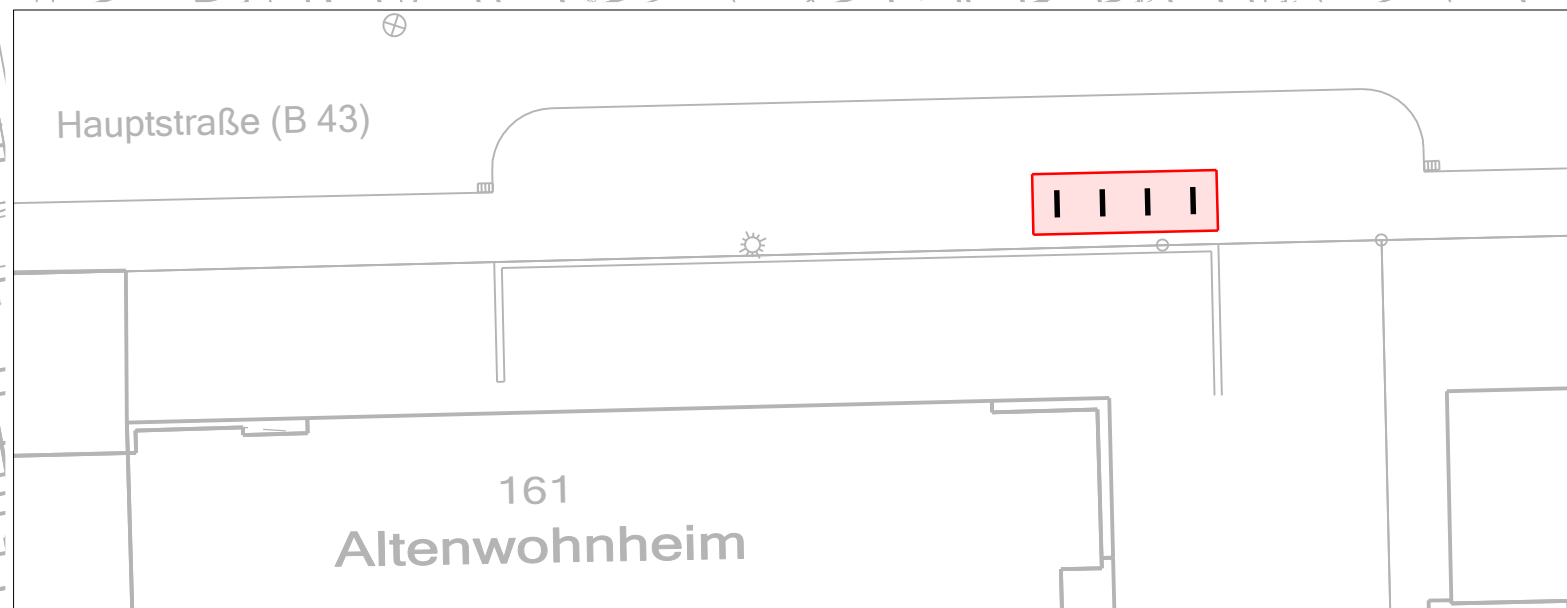

4 Anlehnbügel (à 2 Plätze) = 8 Plätze  
 Rundrohr, Farbe DB 703

LANDESHAUPTSTADT			Datum:
			Juni 2019
			Sachgebiet:
Tiefbau- und Vermessungsamt Viktoriastraße, Luisenstraße, Winterstraße			660210
			CAD-Bearbeitung:
Mainz-Kostheim			Jahn
			bearbeitet:
Fahrrad-Abstellanlagen			Jahn
			geprüft:
<b>Lageplan</b>			11.06.2019 gez. Madwig
			gesehen 660210:
PSP-Element: 001			13.06.2019 gez. Berg
			gesehen 6602:
Blattgröße: 420 mm x 297 mm			13.06.2019 gez. Dr. Conrad
			Amtsleitung 66:
Blatt Nr.: 1/2			14.06.2019 gez. Dr. Beckefeld