


Übersicht über den Planbereich "Südlich der Ernst-von-Harnack-Straße"

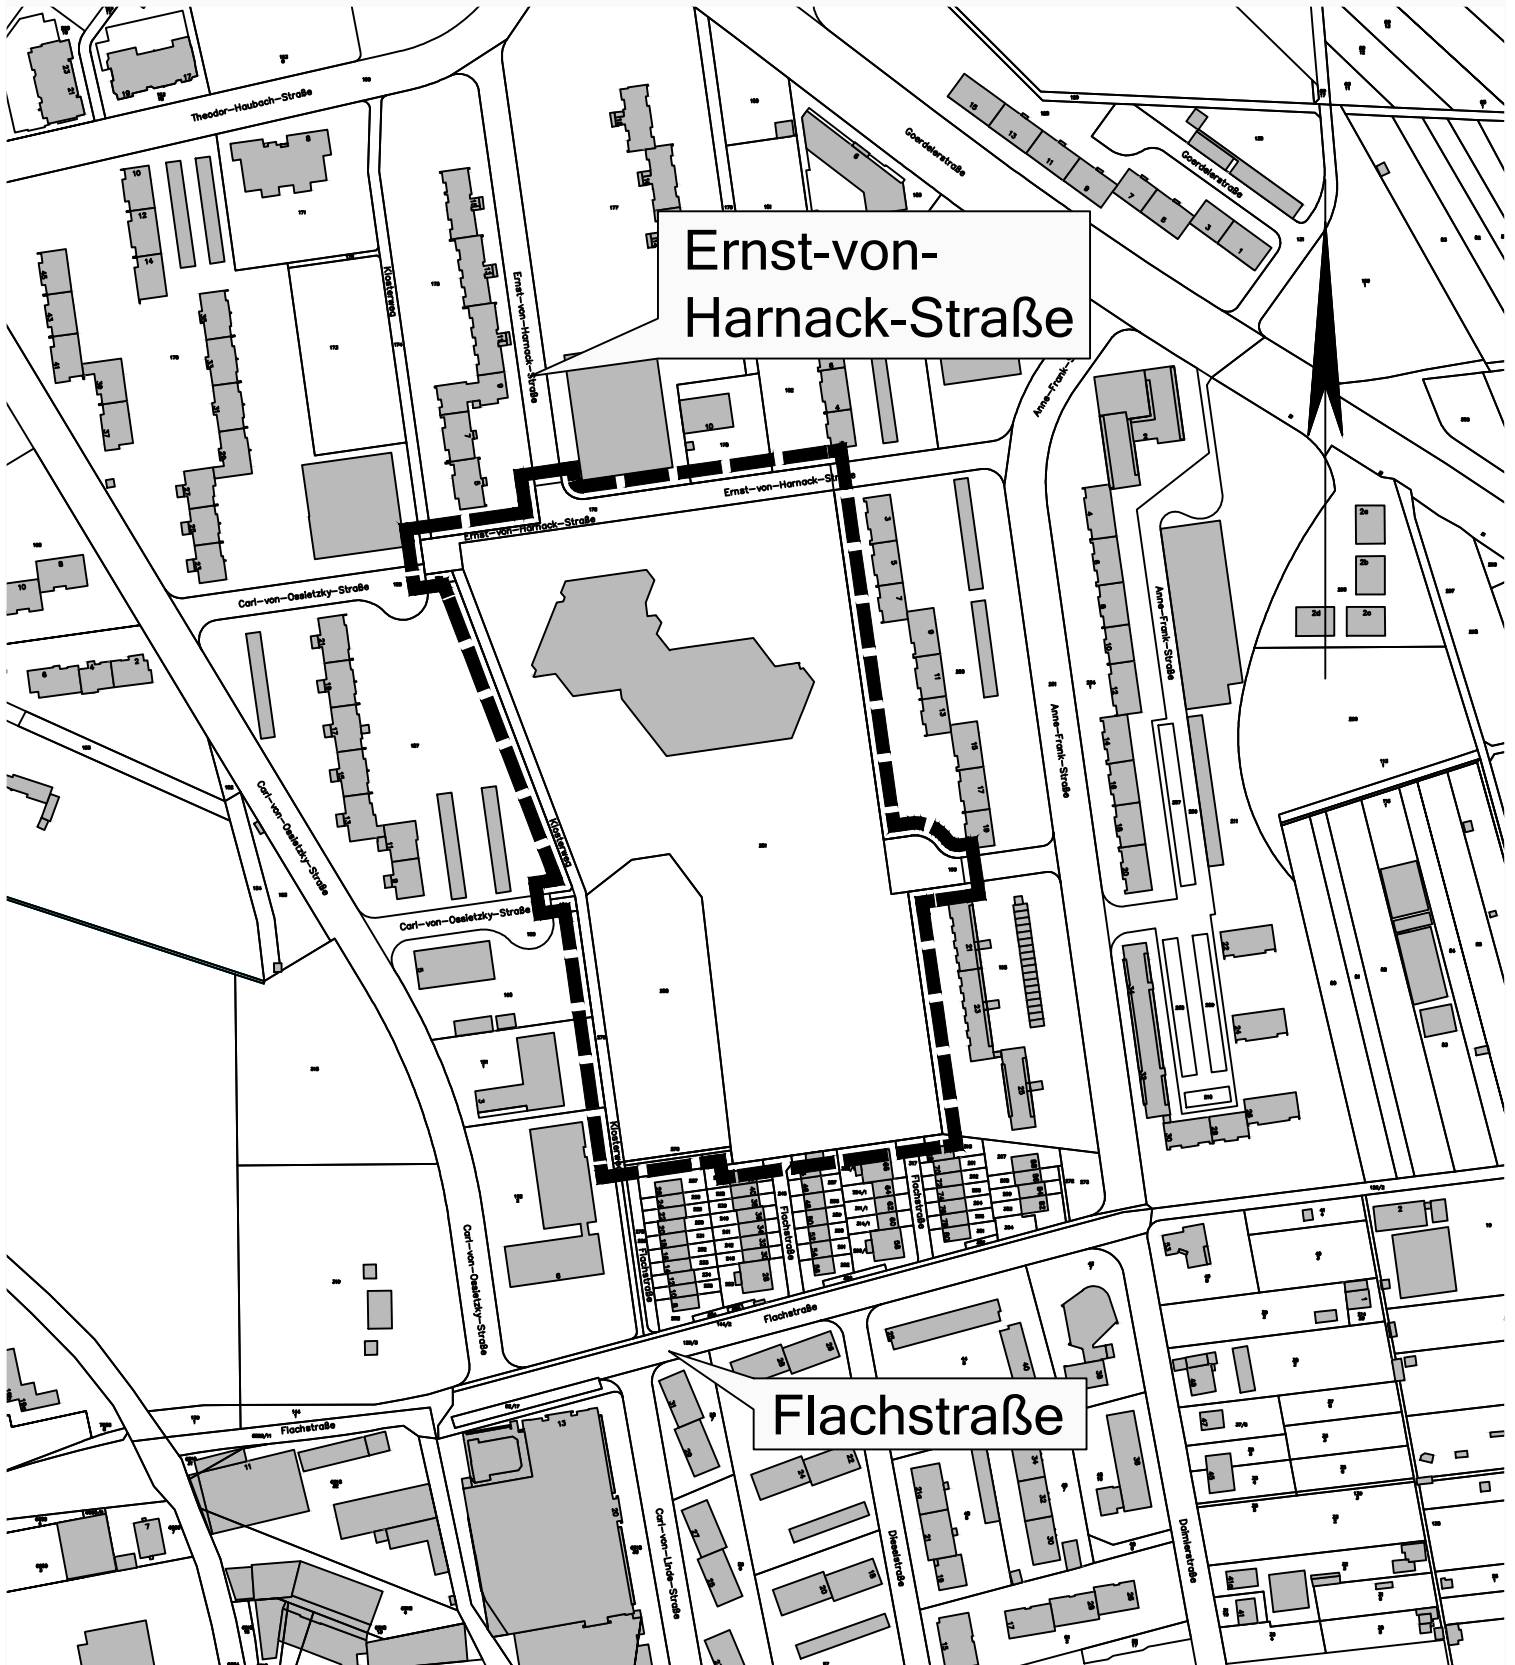

Ernst-von-Harnack-Straße

Flachstraße