

BAUVORHABEN:
128 - Neubau Containeranlage
Feuerwache I
Kurt-Schumacher - Ring 16
65197 Wiesbaden

AUFTRAGGEBER:
Landeshauptstadt Wiesbaden
vertreten durch den Magistrat
- Hochbauamt -
Gustav - Stresemann - Ring 15
65189 Wiesbaden

ARCHITEKT:
LRM ARCHITEKTEN
Jan Muschiol
Friedenstraße 6
65239 Hochheim - Massenheim
Tel: 06145 2041
Fax: 06145 2043
E-Mail: buero@lrm-architekten.de

Feuerwache I - 001

Lageplan Grundriss EG

AB-15 Lageplan Standort 12-06-19


Maßstab	Blattgröße	Datum	Planersteller
1:200	420*297 A3		Christiane Wolf

Dateiname: Container Feuerwache I.pln

Pfad: T:\Projekte\128 BÜROCONTAINER FEUERWACHE WIESBADEN\1901 Planung (Feuerwache I)\Container Feuerwache I.pln

**ANZAHL BENÖTIGTE
STELLPLÄTZE BESPRECHEN**

VORHANDENE ÜBERPRÜFEN !!

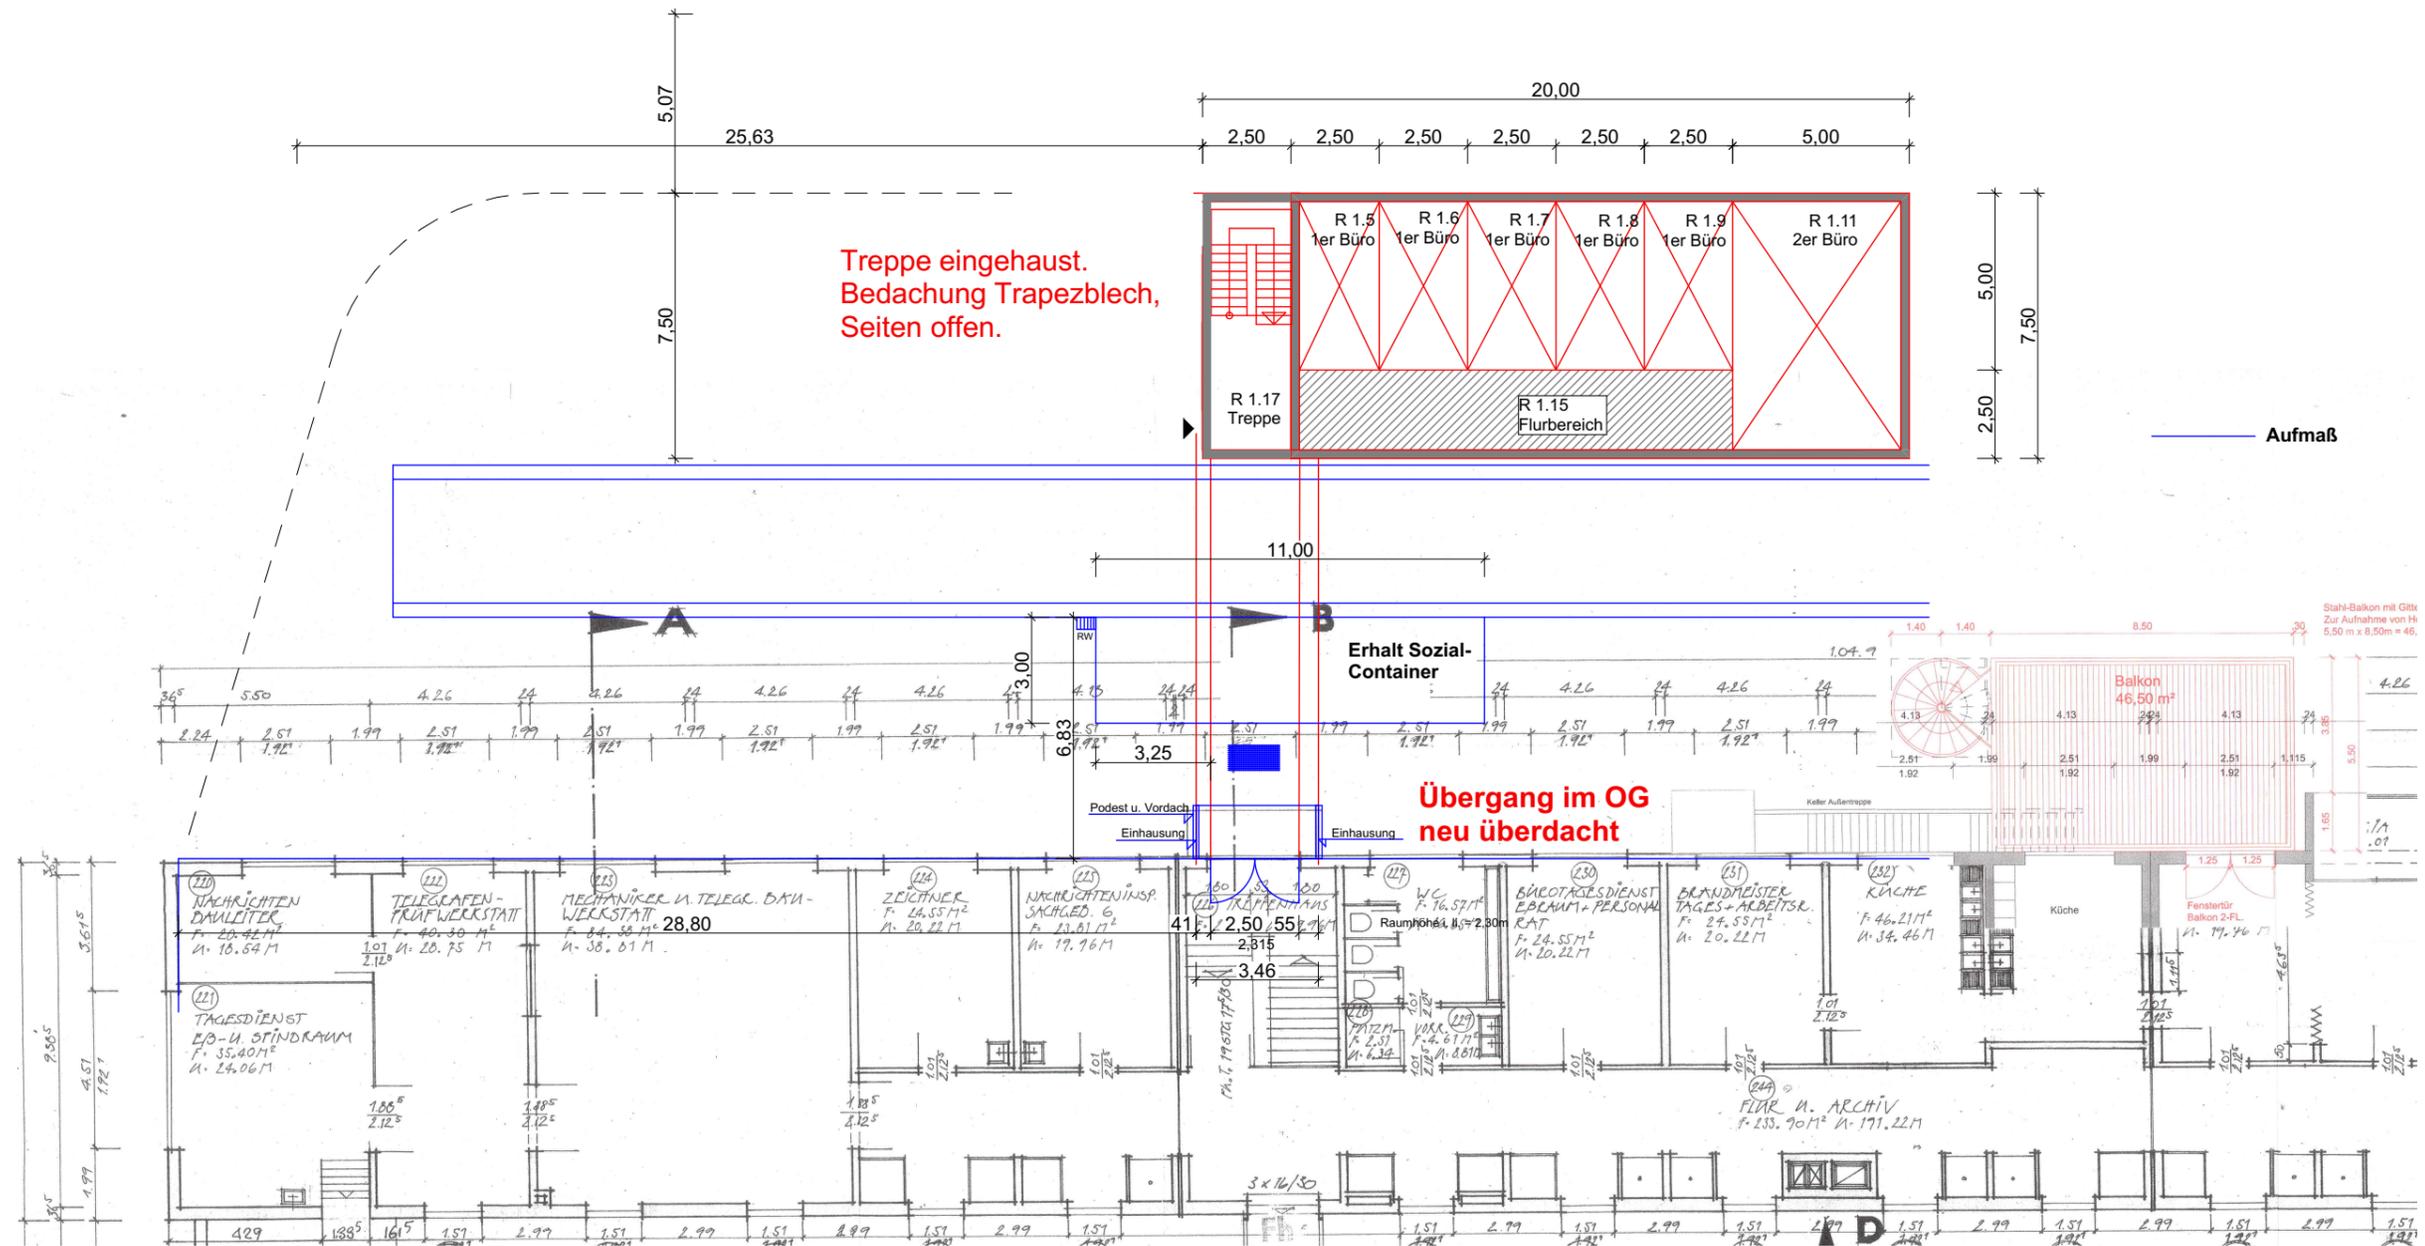

BAUVORHABEN:
128 - Neubau Containeranlage
Feuerwache I
Kurt-Schumacher - Ring 16
65197 Wiesbaden

AUFTRAGGEBER:
Landeshauptstadt Wiesbaden
vertreten durch den Magistrat
- Hochbauamt -
Gustav - Stresemann - Ring 15
65189 Wiesbaden

ARCHITEKT:
LRM ARCHITEKTEN
Jan Muschiol
Friedenstraße 6
65239 Hochheim - Massenheim
Tel: 06145 2041
Fax: 06145 2043
E-Mail: buero@lrm-architekten.de

Feuerwache I


002- Lageplan Grundriss OG

AB-02 Bauteil 3 OG Anbau Stahlbalkon

Maßstab	Blattgröße	Datum	Planersteller
1:200	420*297 A3		Christiane Wolf

Dateiname: Container Feuerwache I.pln

Pfad: T:\Projekte\128 BÜROCONTAINER FEUERWACHE WIESBADEN\1901 Planung (Feuerwache I)\Container Feuerwache I.pln

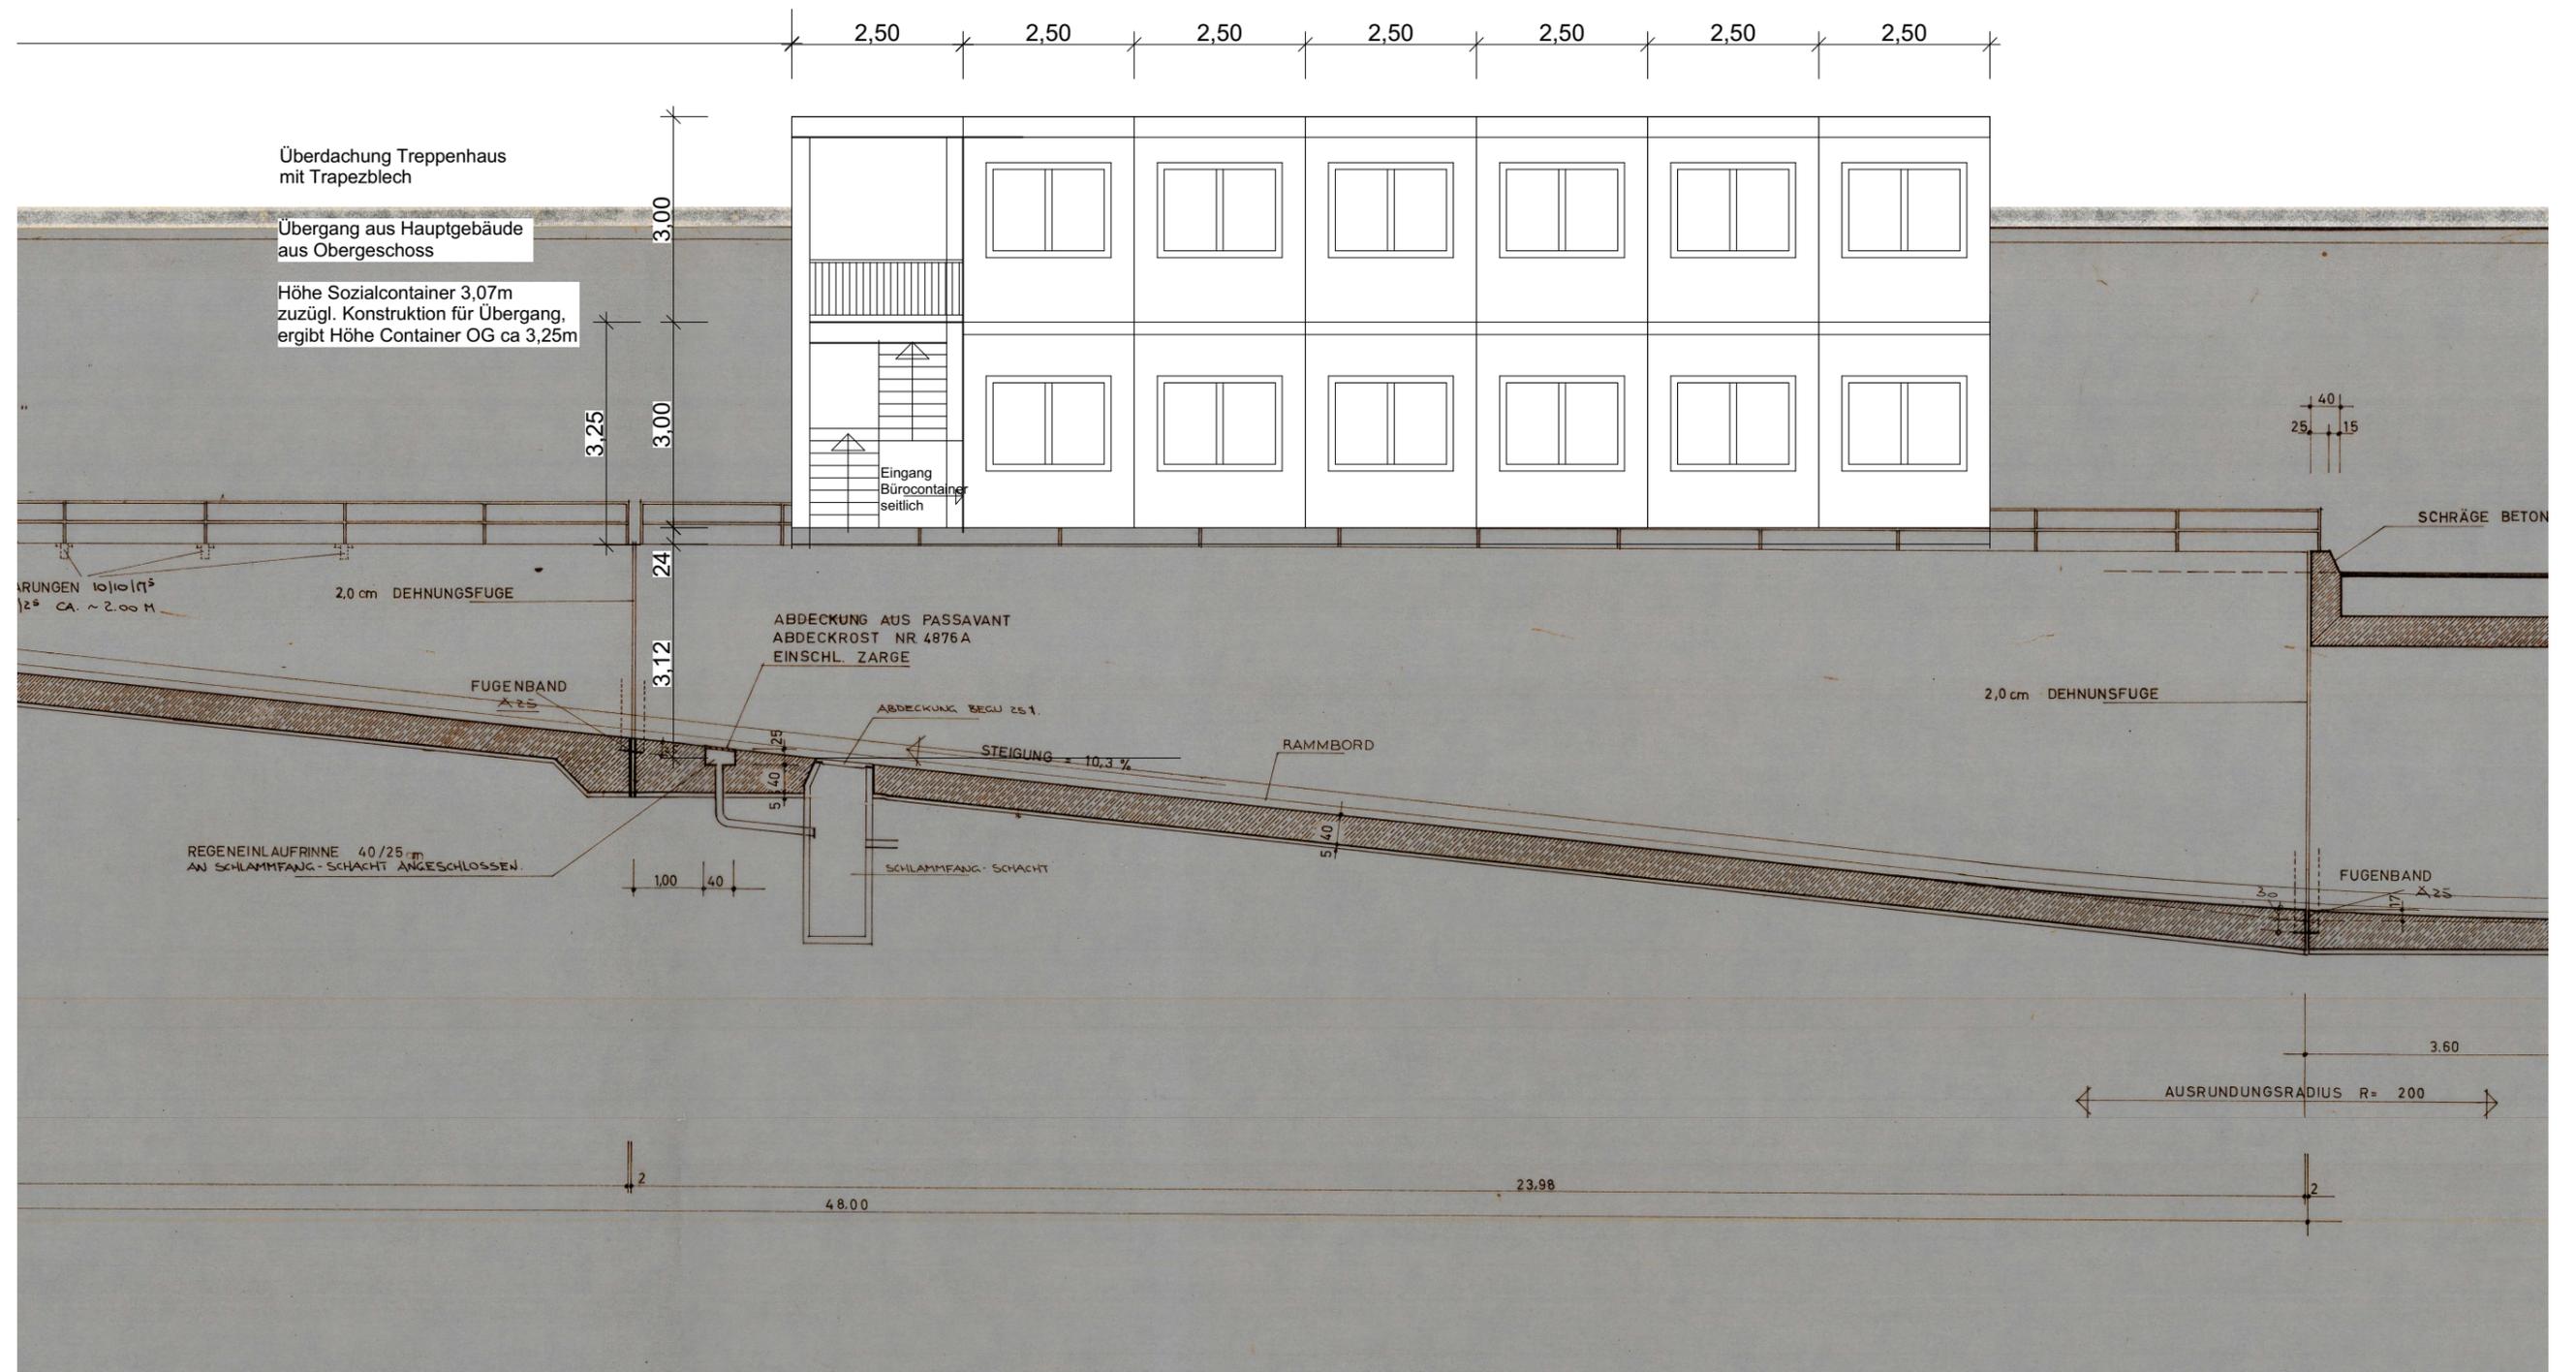

BAUVORHABEN:
 128 - Neubau Containeranlage
 Feuerwache I
 Kurt-Schumacher - Ring 16
 65197 Wiesbaden

AUFTRAGGEBER:
 Landeshauptstadt Wiesbaden
 vertreten durch den Magistrat
 - Hochbauamt -
 Gustav - Stresemann - Ring 15
 65189 Wiesbaden

ARCHITEKT:
 LRM ARCHITEKTEN
 Jan Muschiol
 Friedenstraße 6
 65239 Hochheim - Massenheim
 Tel: 06145 2041
 Fax: 06145 2043
 E-Mail: buero@lrm-architekten.de

Feuerwache I - 003

Unterfahrt / Ansicht

AB-06 Unterfahrt Ansicht Container

Maßstab	Blattgröße	Datum	Planersteller
1:100	420*297 A3		Christiane Wolf

Dateiname: Container Feuerwache I.pln

Pfad: T:\Projekte\128 BÜROCONTAINER FEUERWACHE WIESBADEN\1901 Planung (Feuerwache I)\Container Feuerwache I.pln