

Planinhalt: Gestaltung Grünland,
mit Zugang für Feuerwehr
Detail zum Bauantrag


gewidmeter Wegebereich

öffentliche Grünfläche

Irmengardstraße

vorhandener Robinien

vorhandener Ligusterhecke freiwachsend

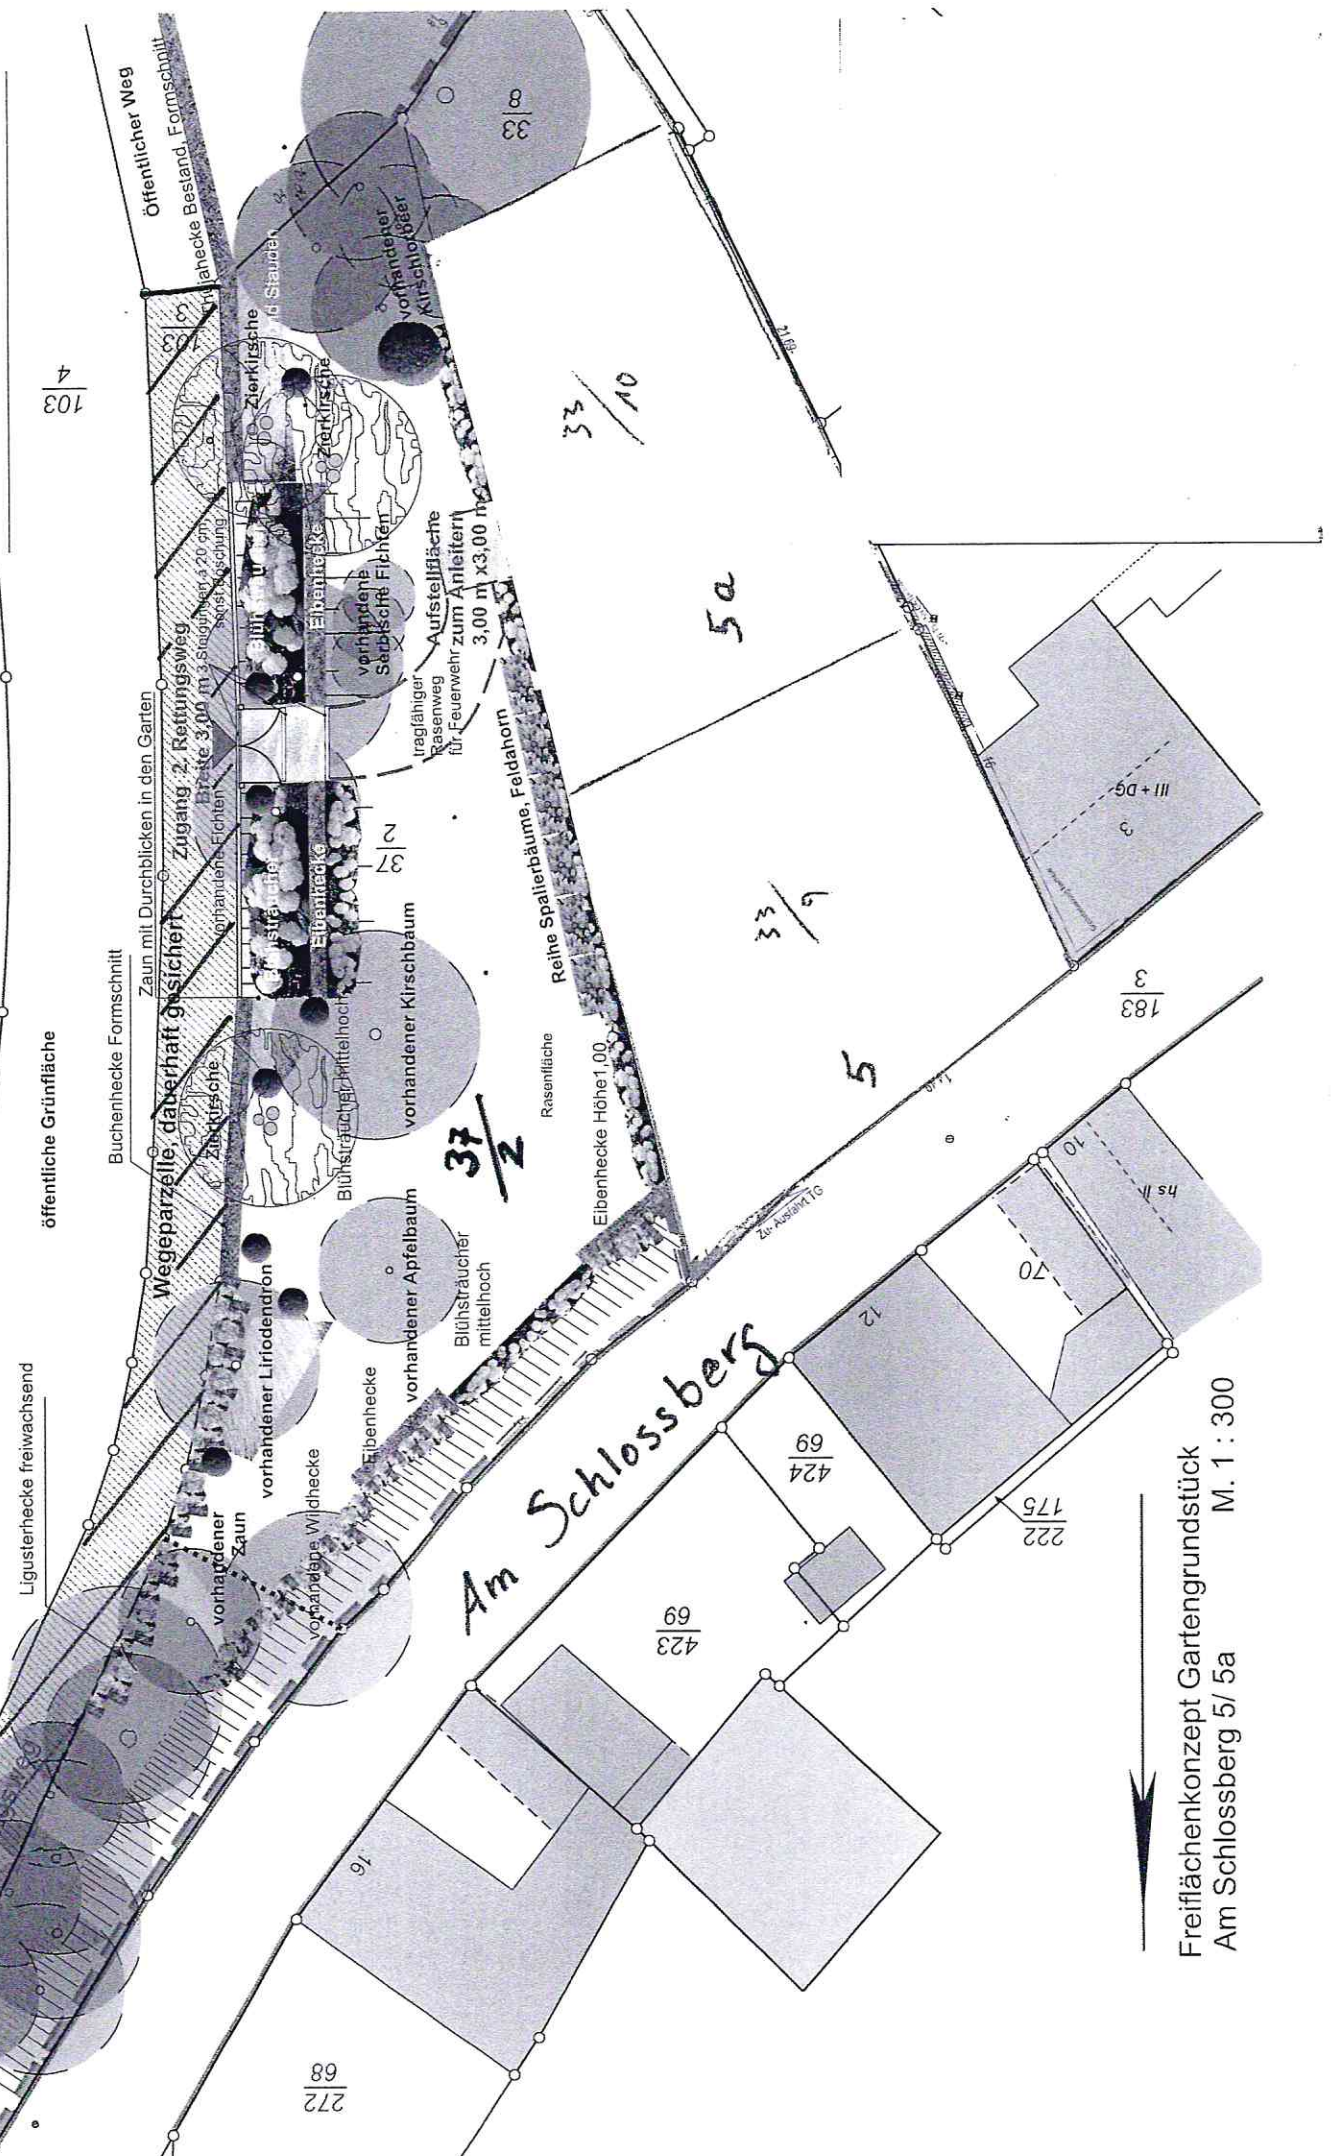

103/4

37/2

37/2

69/423

69/424

175/222

183/3

5a

5

33/9

33/10

Freiflächenkonzept Gartengrundstück
Am Schlossberg 5/5a
M. 1 : 300