


PLANZEICHNUNG

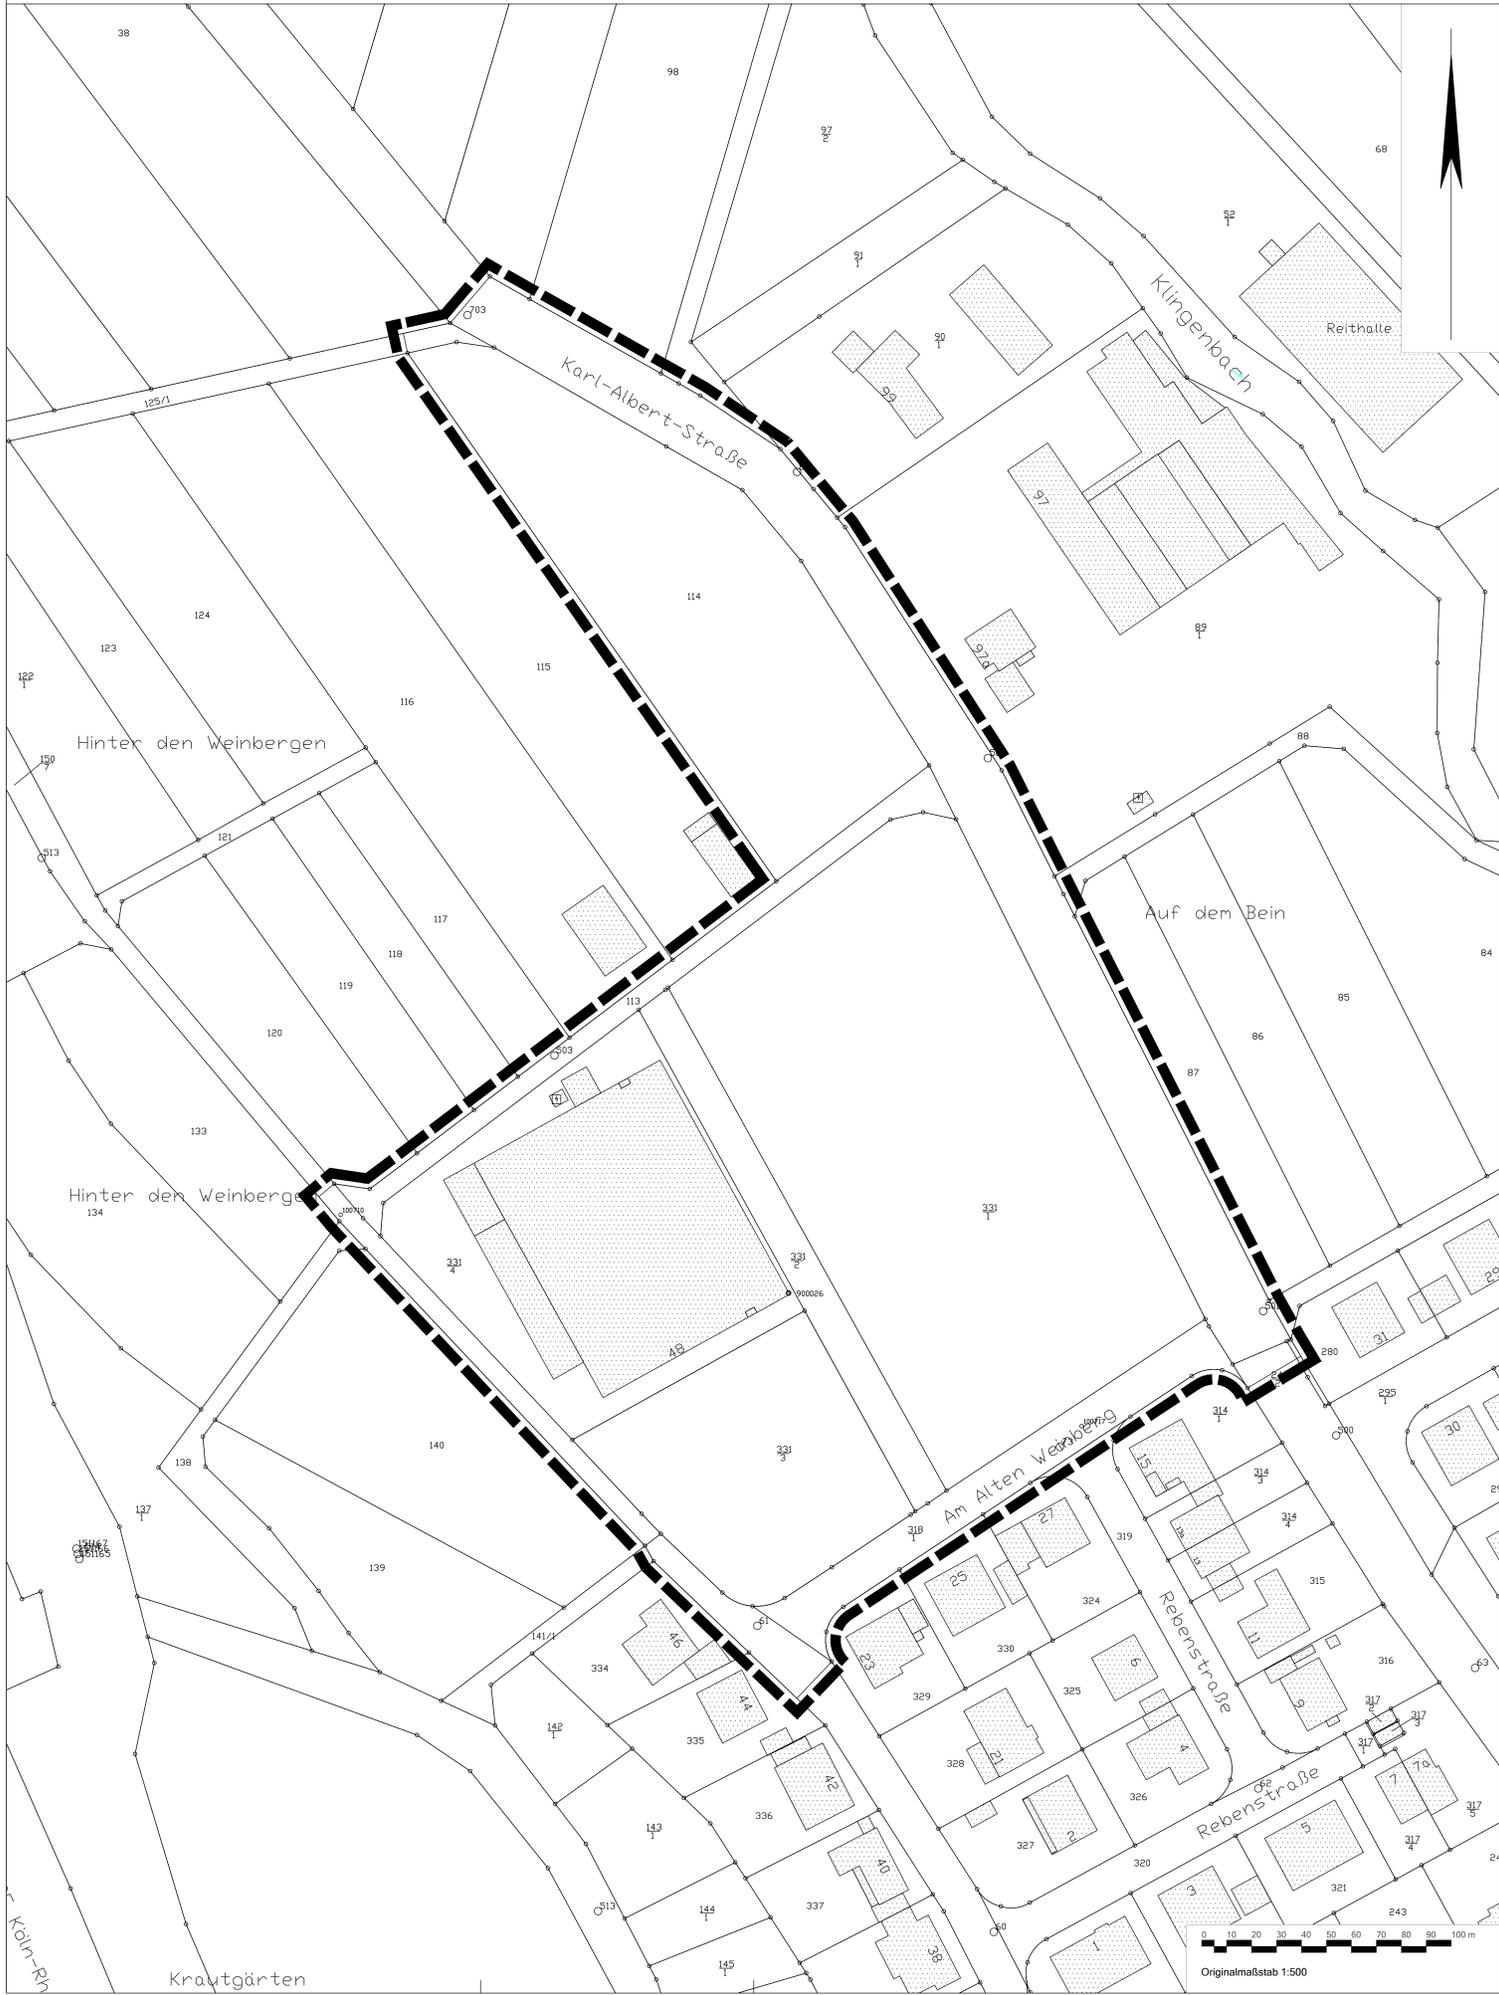

ZEICHENERKLÄRUNG

Sonstige Planzeichen

Grenze des räumlichen Geltungsbereichs des Bebauungsplans

Originalmaßstab 1:500

VERFAHRENSSCHRITTE

Der Aufstellungsbeschluss gemäß § 2 Abs. 1 Baugesetzbuch (BauGB) wurde durch die Stadtverordnetenversammlung gefasst am	... 20__
Der Aufstellungsbeschluss gemäß § 2 Abs. 1 Satz 2 BauGB wurde ortsüblich bekanntgemacht am	... 20__
Die Öffentlichkeitsbeteiligung gemäß § 3 Abs. 1 BauGB wurde ortsüblich bekanntgemacht am	... 20__
Die Öffentlichkeitsbeteiligung gemäß § 3 Abs. 1 BauGB erfolgte durch öffentliche Auslegung in der Zeit vom	... 20__
bis einschließlich	... 20__
in Form einer Bürgerversammlung/ Bürgerinformationsveranstaltung am	... 20__
Die Öffentlichkeitsbeteiligung gemäß § 3 Abs. 2 BauGB wurde ortsüblich bekanntgemacht am	... 20__
Die Öffentlichkeitsbeteiligung gemäß § 3 Abs. 2 BauGB erfolgte in der Zeit vom	... 20__
bis einschließlich	... 20__
Die erneute Öffentlichkeitsbeteiligung gemäß § 4a Abs. 3 BauGB wurde ortsüblich bekanntgemacht am	... 20__
Die erneute Öffentlichkeitsbeteiligung gemäß § 4a Abs. 3 BauGB erfolgte in der Zeit vom	... 20__
bis einschließlich	... 20__
Der Satzungsbeschluss gemäß § 10 Abs. 1 BauGB in Verbindung mit § 5 der Hess. Gemeindeordnung (HGO) erfolgte durch die Stadtverordnetenversammlung am	... 20__

AUSFERTIGUNGSVERMERK


Es wird bestätigt, dass der Inhalt dieses (vorhabenbezogenen) Bebauungsplans mit den hierzu ergangenen Beschlüssen der Stadtverordnetenversammlung übereinstimmt und dass die für die Rechtswirksamkeit maßgebenden Verfahrensvorschriften eingehalten worden sind.

Der Magistrat der Stadt Wiesbaden

Wiesbaden, den
 Oberbürgermeister

Der Bebauungsplan ist durch ortsübliche Bekanntmachung gem. § 10 Abs. 3 BauGB am ... 20__ in Kraft getreten.

Wiesbaden, den
 Lfd. Baudirektor

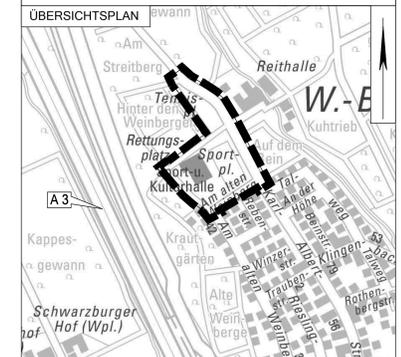

Abgrenzung des Geltungsbereichs des Bebauungsplans

"Schul- und Sportcampus Am Alten Weinberg"

im Ortsbezirk Breckenheim
 Stand 02.12.2019

Diesem Plan sind textliche Festsetzungen und eine Begründung beigelegt.

Dieser Plan enthält Festsetzungen nach § 9 des Baugesetzbuchs (BauGB) in der Fassung der Bekanntmachung vom 3. November 2017 (BGBl. I S. 3636), der Baunutzungsverordnung (BauNVO) in der Fassung der Bekanntmachung vom 21. November 2017 (BGBl. I S. 3786), der Hessischen Bauordnung (HBO) in der Fassung der Bekanntmachung vom 28. Mai 2018 (GVBl. I S. 198), der Verordnung über die Ausarbeitung der Bauleitpläne und die Darstellung des Planinhalts (Planzeichnverordnung 1990 - PlanZV 90) vom 18. Dezember 1990 (BGBl. 1991 I S. 58), zuletzt geändert durch Artikel 3 des Gesetzes vom 4. Mai 2017 (BGBl. I S. 1057), dem Gesetz zur Ordnung des Wasserhaushalts (Wasserhaushaltsgesetz - WHG) vom 31. Juli 2009 (BGBl. I S. 2585), zuletzt geändert durch Artikel 2 des Gesetzes vom 4. Dezember 2018 (BGBl. I S. 2254), dem Bundesnaturschutzgesetz (BNatSchG) vom 29. Juli 2009 (BGBl. I S. 2542), zuletzt geändert durch Artikel 8 des Gesetzes vom 13. Mai 2019 (BGBl. I S. 706), und dem Hessischen Wassergesetz (HWG) vom 14. Dezember 2010 (GVBl. I S. 548), zuletzt geändert durch Artikel 4 des Gesetzes vom 22. August 2018 (GVBl. I S. 366).

Die Festsetzungen, die im Geltungsbereich dieses Bebauungsplanes aufgrund früherer Fluchtlinien- und Bebauungspläne bestehen, verlieren durch diesen Bebauungsplan ihre Wirksamkeit.