


Übersicht

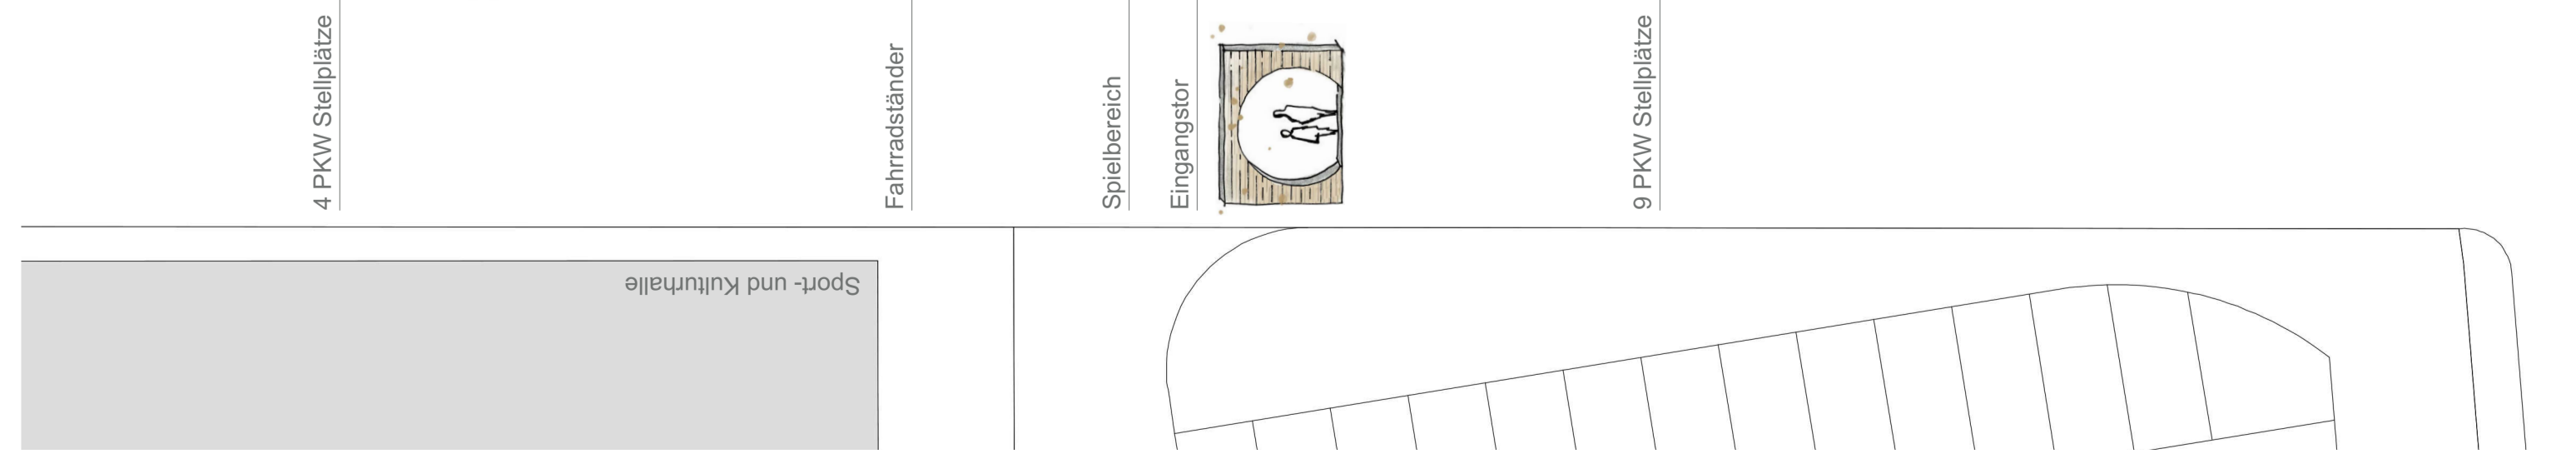

Lageplan 1:200

Projekt	Grundschule Breckenheim
Bauherr	WiBau GmbH Konrad-Adenauer-Ring 11 65187 Wiesbaden
Planstand	Vorentwurf
Planinhalt	Außenanlagen
Maßstab	1 : 200
Projektnummer/ Blattnr./ Index	407_044-1_2.1
Datei	407_044-1_2_Vorentwurf.vwx
Bearbeiter	SD
Freigabe	Landschaftsarchitekt Bauherr
Datum	09. 12. 2019
Verfasser	Bierbaum.Aichele. Landschaftsarchitekten Untere Zahlbacher Straße 21 55131 Mainz Telefon (06131) 66925-0 Fax (06131) 66925-29 info@bierbaumaichele.de www.bierbaumaichele.de
	BIERBAUM.AICHELE.landschaftsarchitekten