Anlage 3.2 zur SV 20-V-61-0001

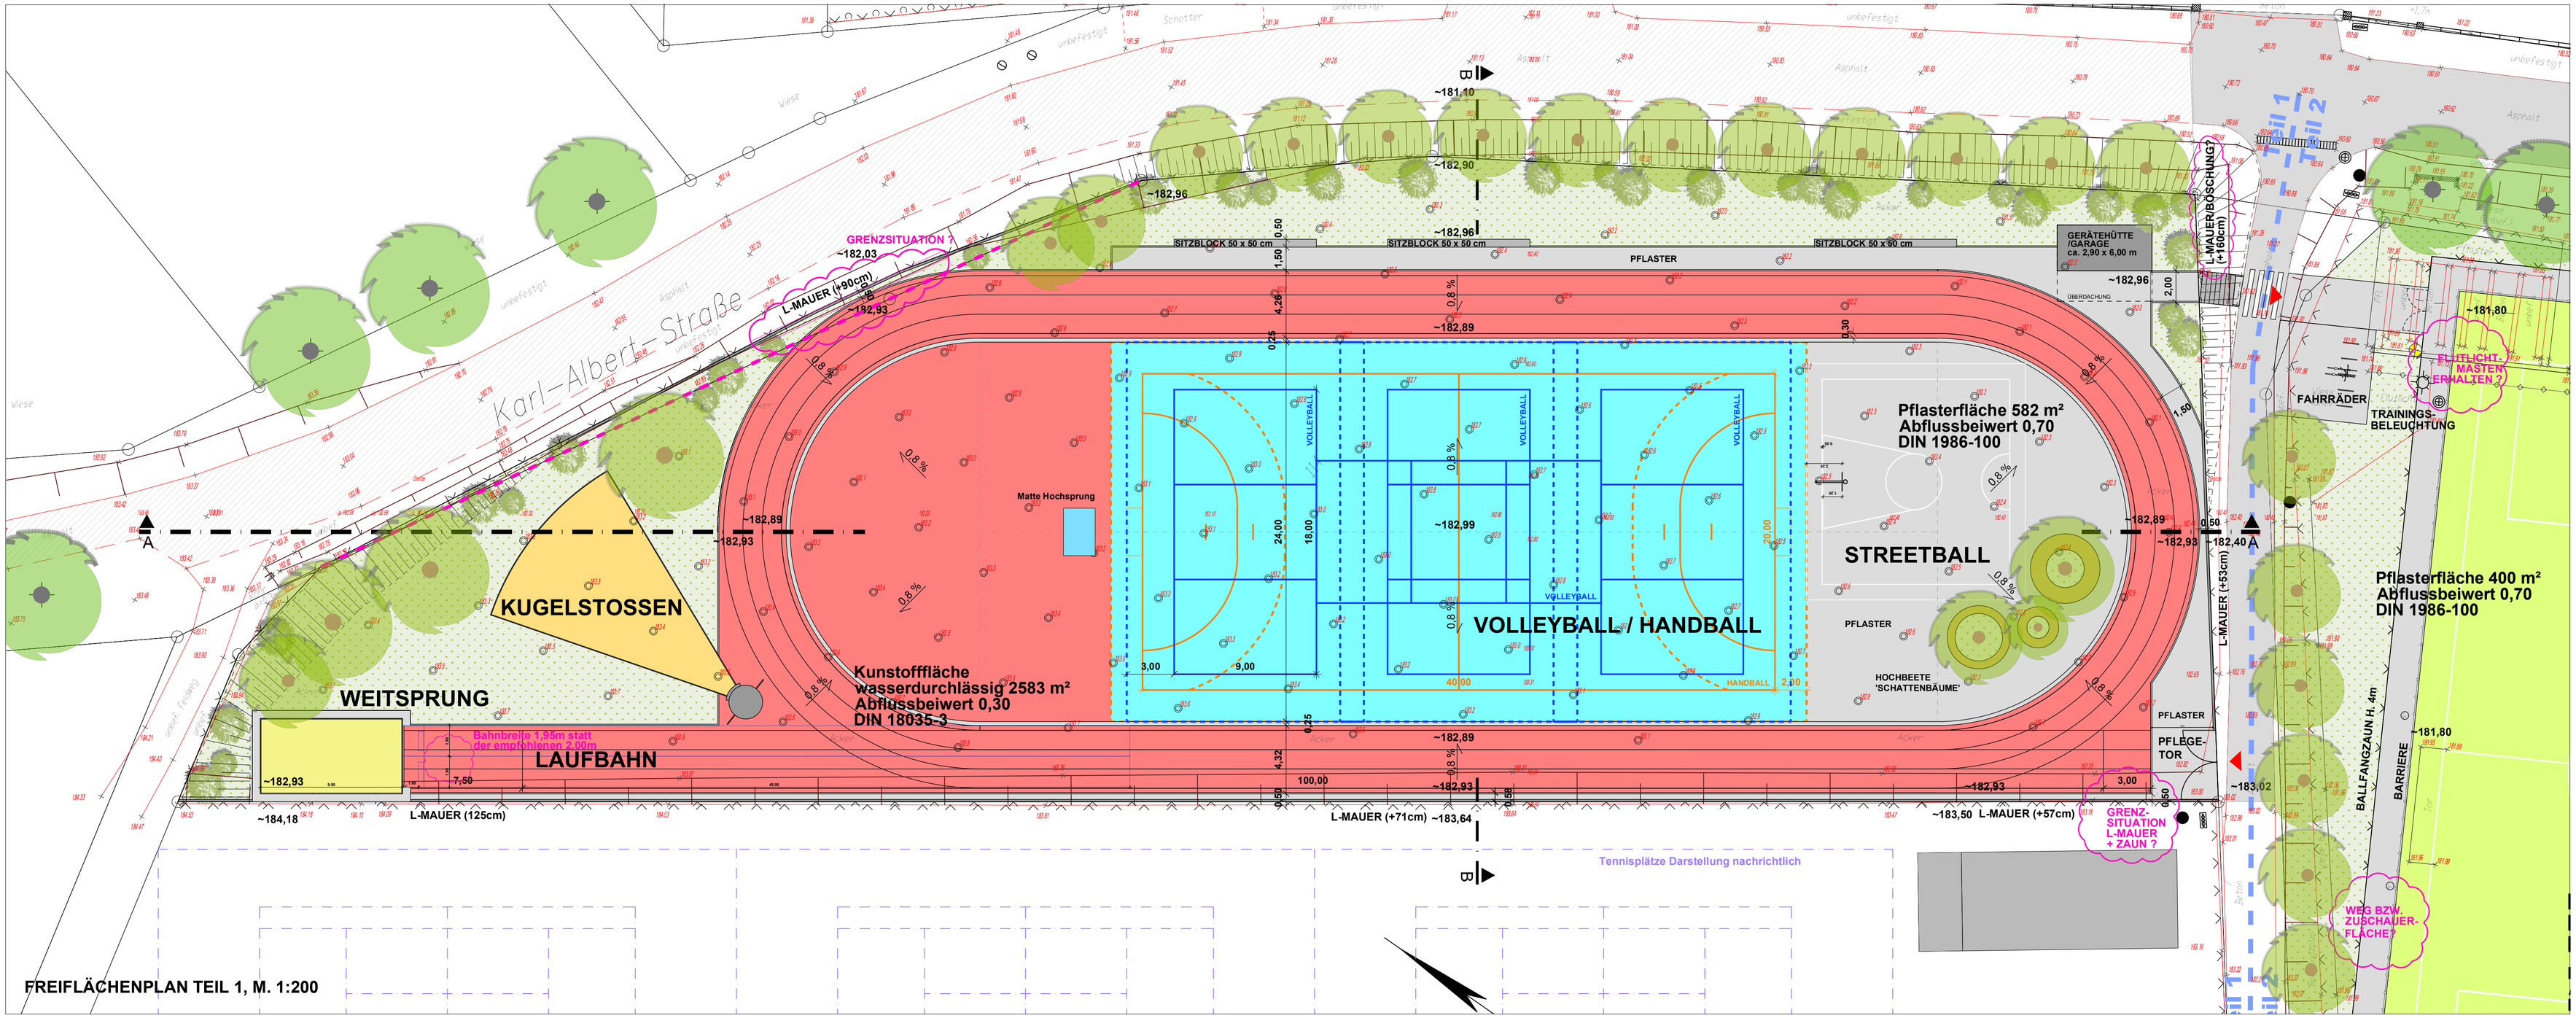

FREIFLÄCHENPLAN TEIL 1, M. 1:200

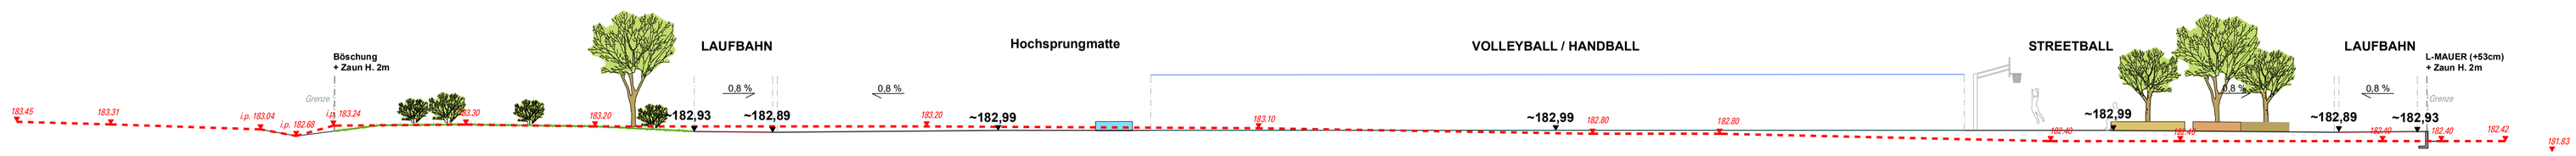

SCHNITTE A, M. 1:200

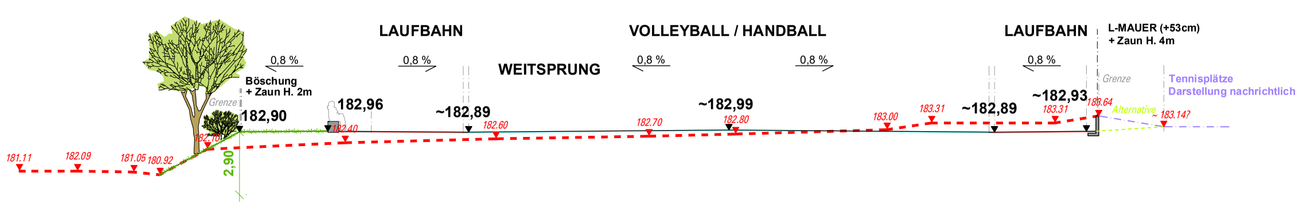

SCHNITTE B, M. 1:200

182,93 PLANUNGSHÖHE

182,5 BESTANDSHÖHE

ALLE MASSE UND HÖHEN SIND VOR ORT ZU PRÜFEN UND MIT DER BAULEITUNG ABZUSTIMMEN.

INDEX	ÄNDERUNGEN	DATUM	GEZ.
a	Lage Sprunggrube	29.10.2019	HLM
b	Treppe Leichtathletikanlage	06.11.2019	HLM
c	Standort Weitsprung, Streetball, Garage	04.12.2019	HLM
d			

VOM BAUHERRN FREIGEGEBEN

SPORTANLAGE BRECKENHEIM KOMBISPORTFELD

FREIANLAGEN - TEIL 1

- V O R E N T W U R F -

M. 1:200
VORENTWURF
PL.NR.: 05.736_E001.1_c
DATUM: 06.11.2019

SCHOLTISSEK LANDSCHAFTS ARCHITEKTEN
Domherrngäßchen 1 | 65343 Eltville | 0049 (0) 6123 1670 | info@scholtissek-la.de