




Süd-Ansicht

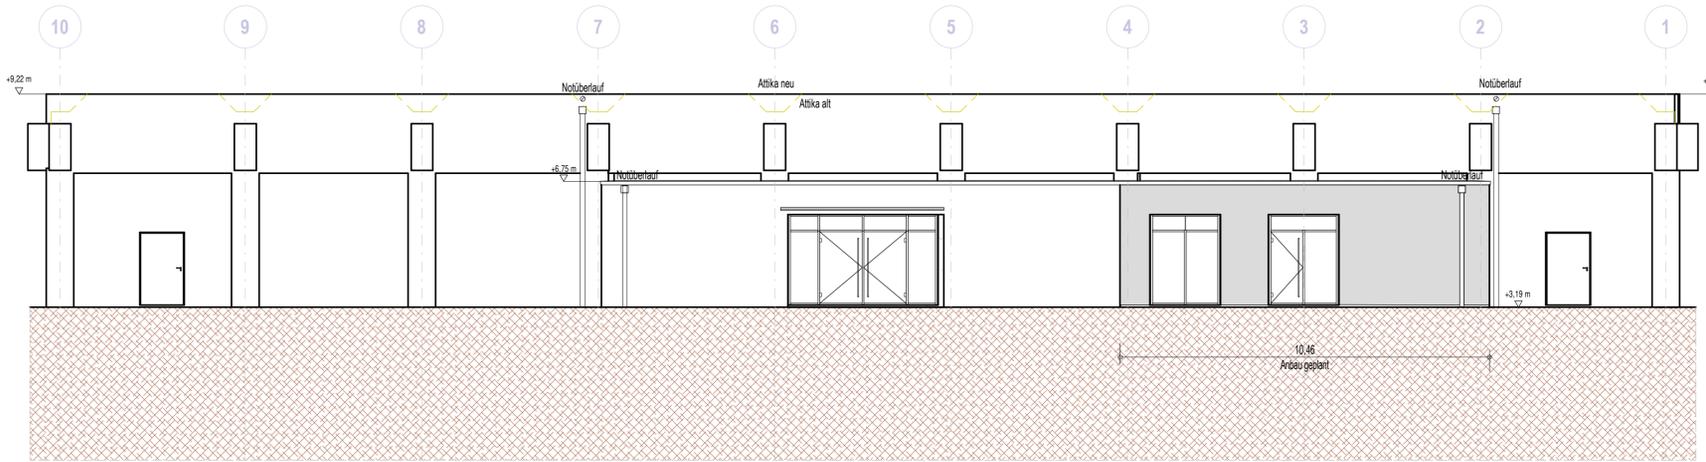

West-Ansicht

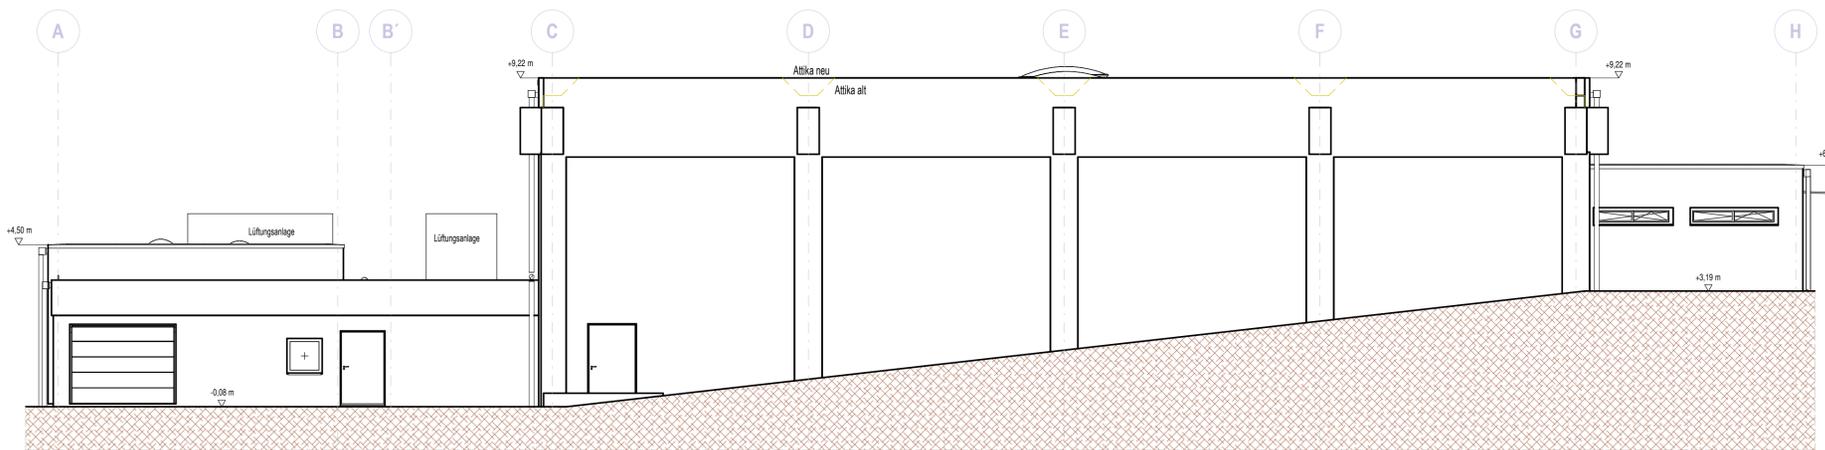

Nord-Ansicht

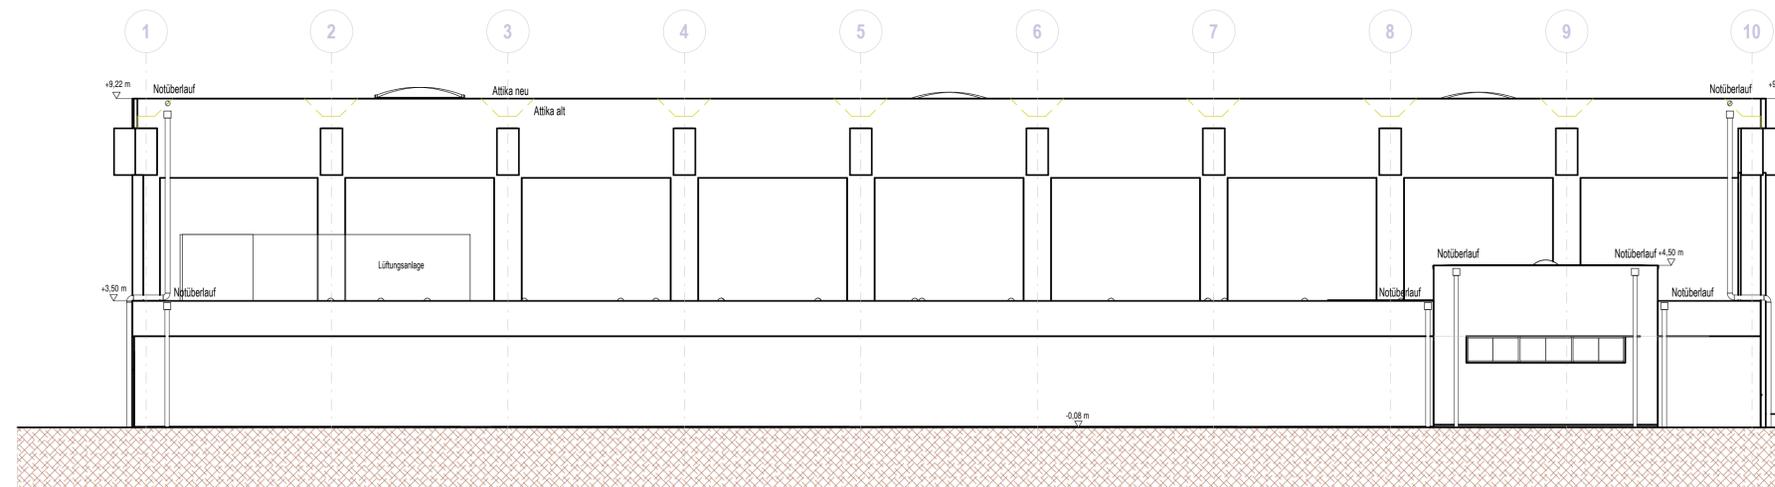

Ost-Ansicht



Foto: Bestand Halle



Foto: Bestand Halle

Bauherr: \_\_\_\_\_ Architekt: \_\_\_\_\_

## Bauantrag

Index	Datum	Änderung	Ausgegeben an

Bauherr:  
Landeshauptstadt Wiesbaden



**dilig architekten**  
Dilig | Dilig-Rab | Erd | Wölz


ARGE • PA • Architekten / DILLIG architekten • Sporthalle Schelmengraben GbR

**Generalsanierung u. Erweiterung  
des Eingangsbereiches der  
Sporthalle Schelmengraben**  
65199 Wiesbaden Dotzheim  
Lassalleplatz 44


Datum: 11.12.2019  
Gezeichnet: AS  
Geprüft: SR  
Massstab: 1 : 100  
Projektnummer: 2018-16

## Ansichten

Planummer: 402

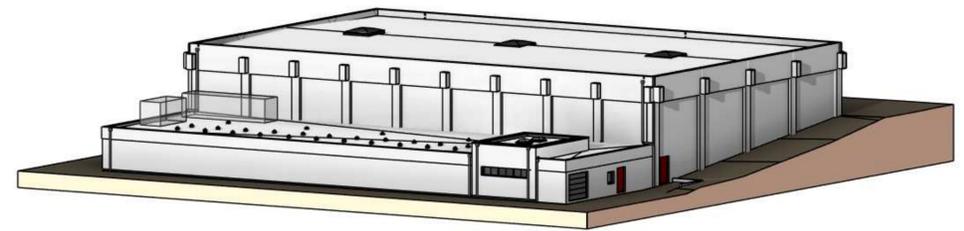

Visualisierung: Halle neu

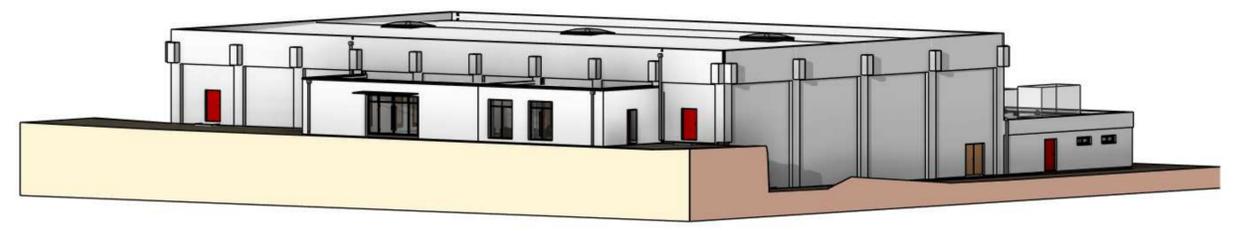

Visualisierung: Halle neu

- Legende der Brandschutzeintragungen**
- feuerbeständige u. nichtbrennbare Wand F90
  - feuerhemmende Wand F30
  - Notausgang Rettungsweg
  - T30 RS T30RS - Tür
  - RS - Tür
- LEGENDE:**
- Neubau
  - Bestand
  - Abbruch

Bauherr: \_\_\_\_\_ Architekt: \_\_\_\_\_

**Bauantrag**

Vollz.	Datum	Änderung	Ausgegeben an


Bauherr: Landeshauptstadt Wiesbaden

Architekt: **dilig architekten**  
ARCHITECTEN | INGENIEURE  
ARGE - Park Architekten / DILLIG Architekten - Sporthalle Schelmengraben GbR


**Generalisierung u. Erweiterung des Eingangsbereiches der Sporthalle Schelmengraben**  
 65199 Wiesbaden Dotzheim  
 Lassalleplatz 44

Datum: 11.12.2019  
 Gezeichnet: AS  
 Geprüft: SR  
 Massstab: Wie angezeigt  
 Projektnummer: 2018-16  
 Planummer: 401


**Grundriß**

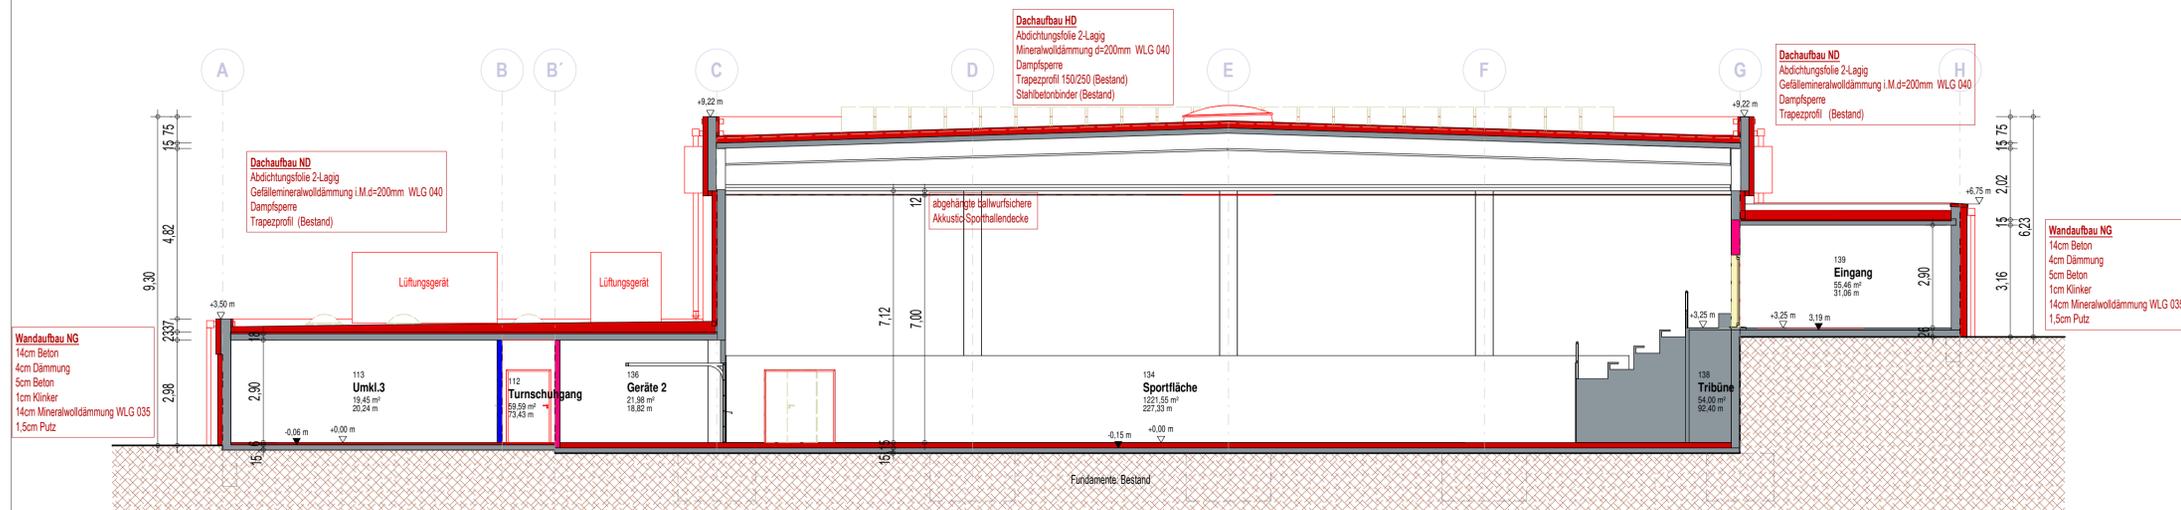

Schnitt A-A

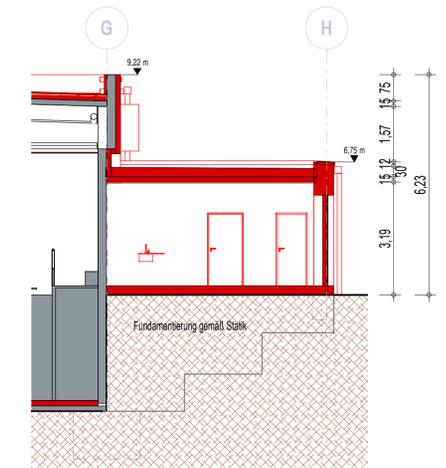

Schnitt Anbau

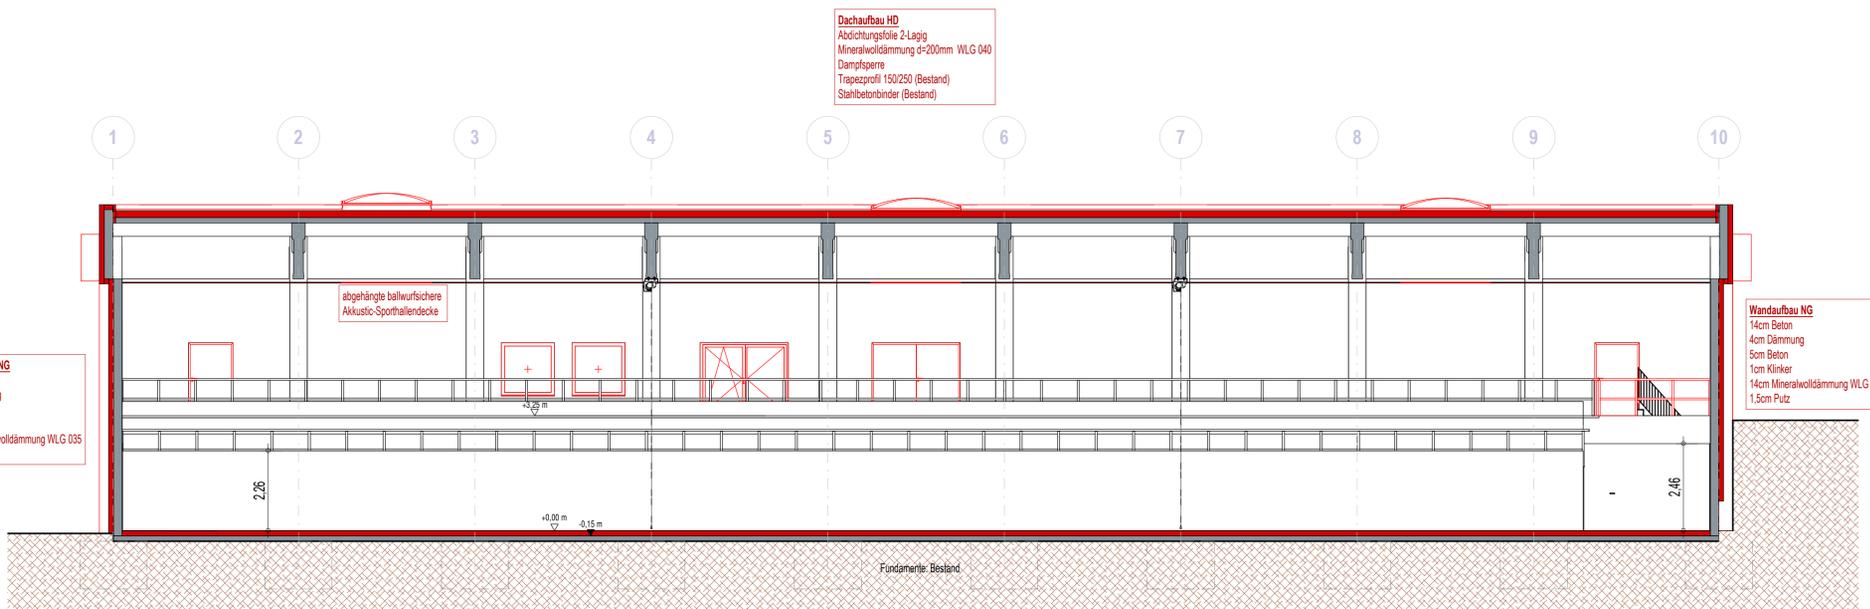

Schnitt B-B

Legende der Brandschutzeintragungen

- feuerbeständige u. nichtbrennbare Wand F90
- feuerhemmende Wand F30
- ↓ Notausgang Rettungsweg
- T30 RS T30RS - Tür
- RS RS - Tür

LEGENDE:

- Neubau
- Bestand
- Abbruch

Bauherr: \_\_\_\_\_ Architekt: \_\_\_\_\_

Bauantrag

Index	Datum	Änderung	Ausgegeben an

Bauherr: Landeshauptstadt Wiesbaden

ARCHITECTEN | INGENIEURE

**dillig** architekten

Dillig | Dillig-Rab | Eidl | Wida

ARGE • PA • Architekten / DILLIG architekten • Sporthalle Schelmengraben GBR

**Generalsanierung u. Erweiterung des Eingangsbereiches der Sporthalle Schelmengraben**  
 65199 Wiesbaden Dotzheim  
 Lassalleplatz 44

Datum: 11.12.2019  
 Gezeichnet: AS  
 Geprüft: SR  
 Massstab: Wie angezeigt  
 Projektnummer: 2018-16  
 Plannummer: 403

Schnitte