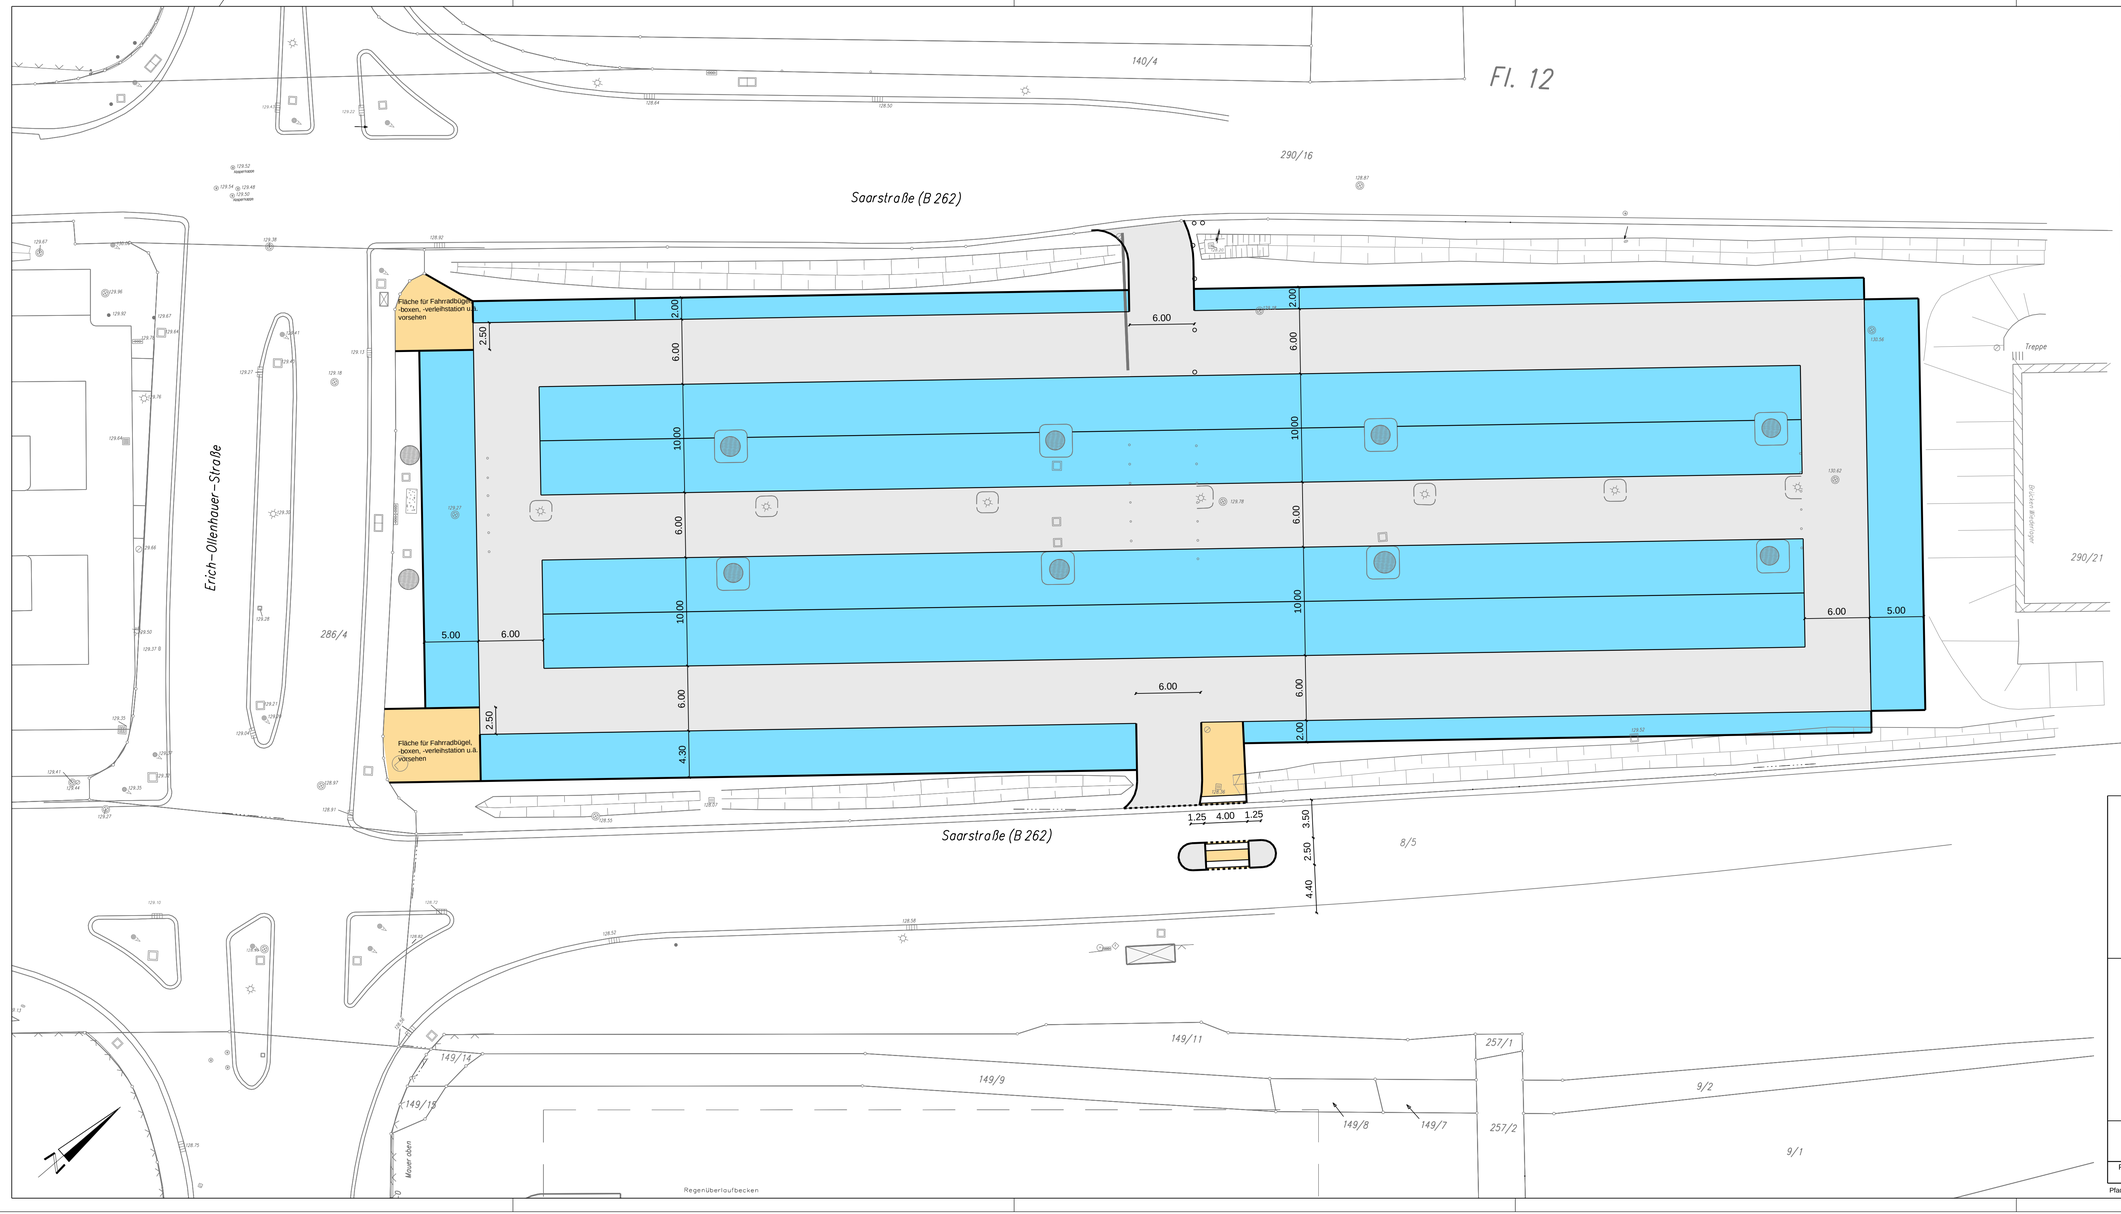

ZEICHENERKLÄRUNG

- gepl. Parkfläche
- gep. Fahrbahnfläche
- gepl. Fläche befestigen
- gepl. Taktile Elemente
- gepl. Fahrbahnteiler

Planung: 250 Stellplätze
Bestand: 185 Stellplätze
Bilanz: +65 Stellplätze

LANDESHAUPTSTADT
WIESBADEN
Tiefbau- und Vermessungsamt

Saarstraße

Wiesbaden - Biebrich

Erweiterung des

P+R Platzes Kahle Mühle

Lageplan

Datum:	Juni 2019
Sachgebiet:	660210
CAD-Bearbeitung:	Karle
bearbeitet:	Möller
geprüft:	02.08.2019 gez. Berg
gesehen 660210:	02.08.2019 gez. Berg
gesehen 6602:	05.08.2019 gez. Dr. Conrad
Amtsleitung 66:	05.08.2019 gez. Dr. Beckefeld
Maßstab:	1:250
Blatt Nr.:	

PSP-Element:	Ausschnitt:	Blattgröße:
	001	950 mm x 450 mm

Pfad: ...\Biebrich\Saarstraße_01\Ausführungsplan.icd