



Übersicht über den Geltungsbereich des Bebauungsplans
"Nördlich der Balthasar-Neumann-Straße" im Ortsbezirk Südost

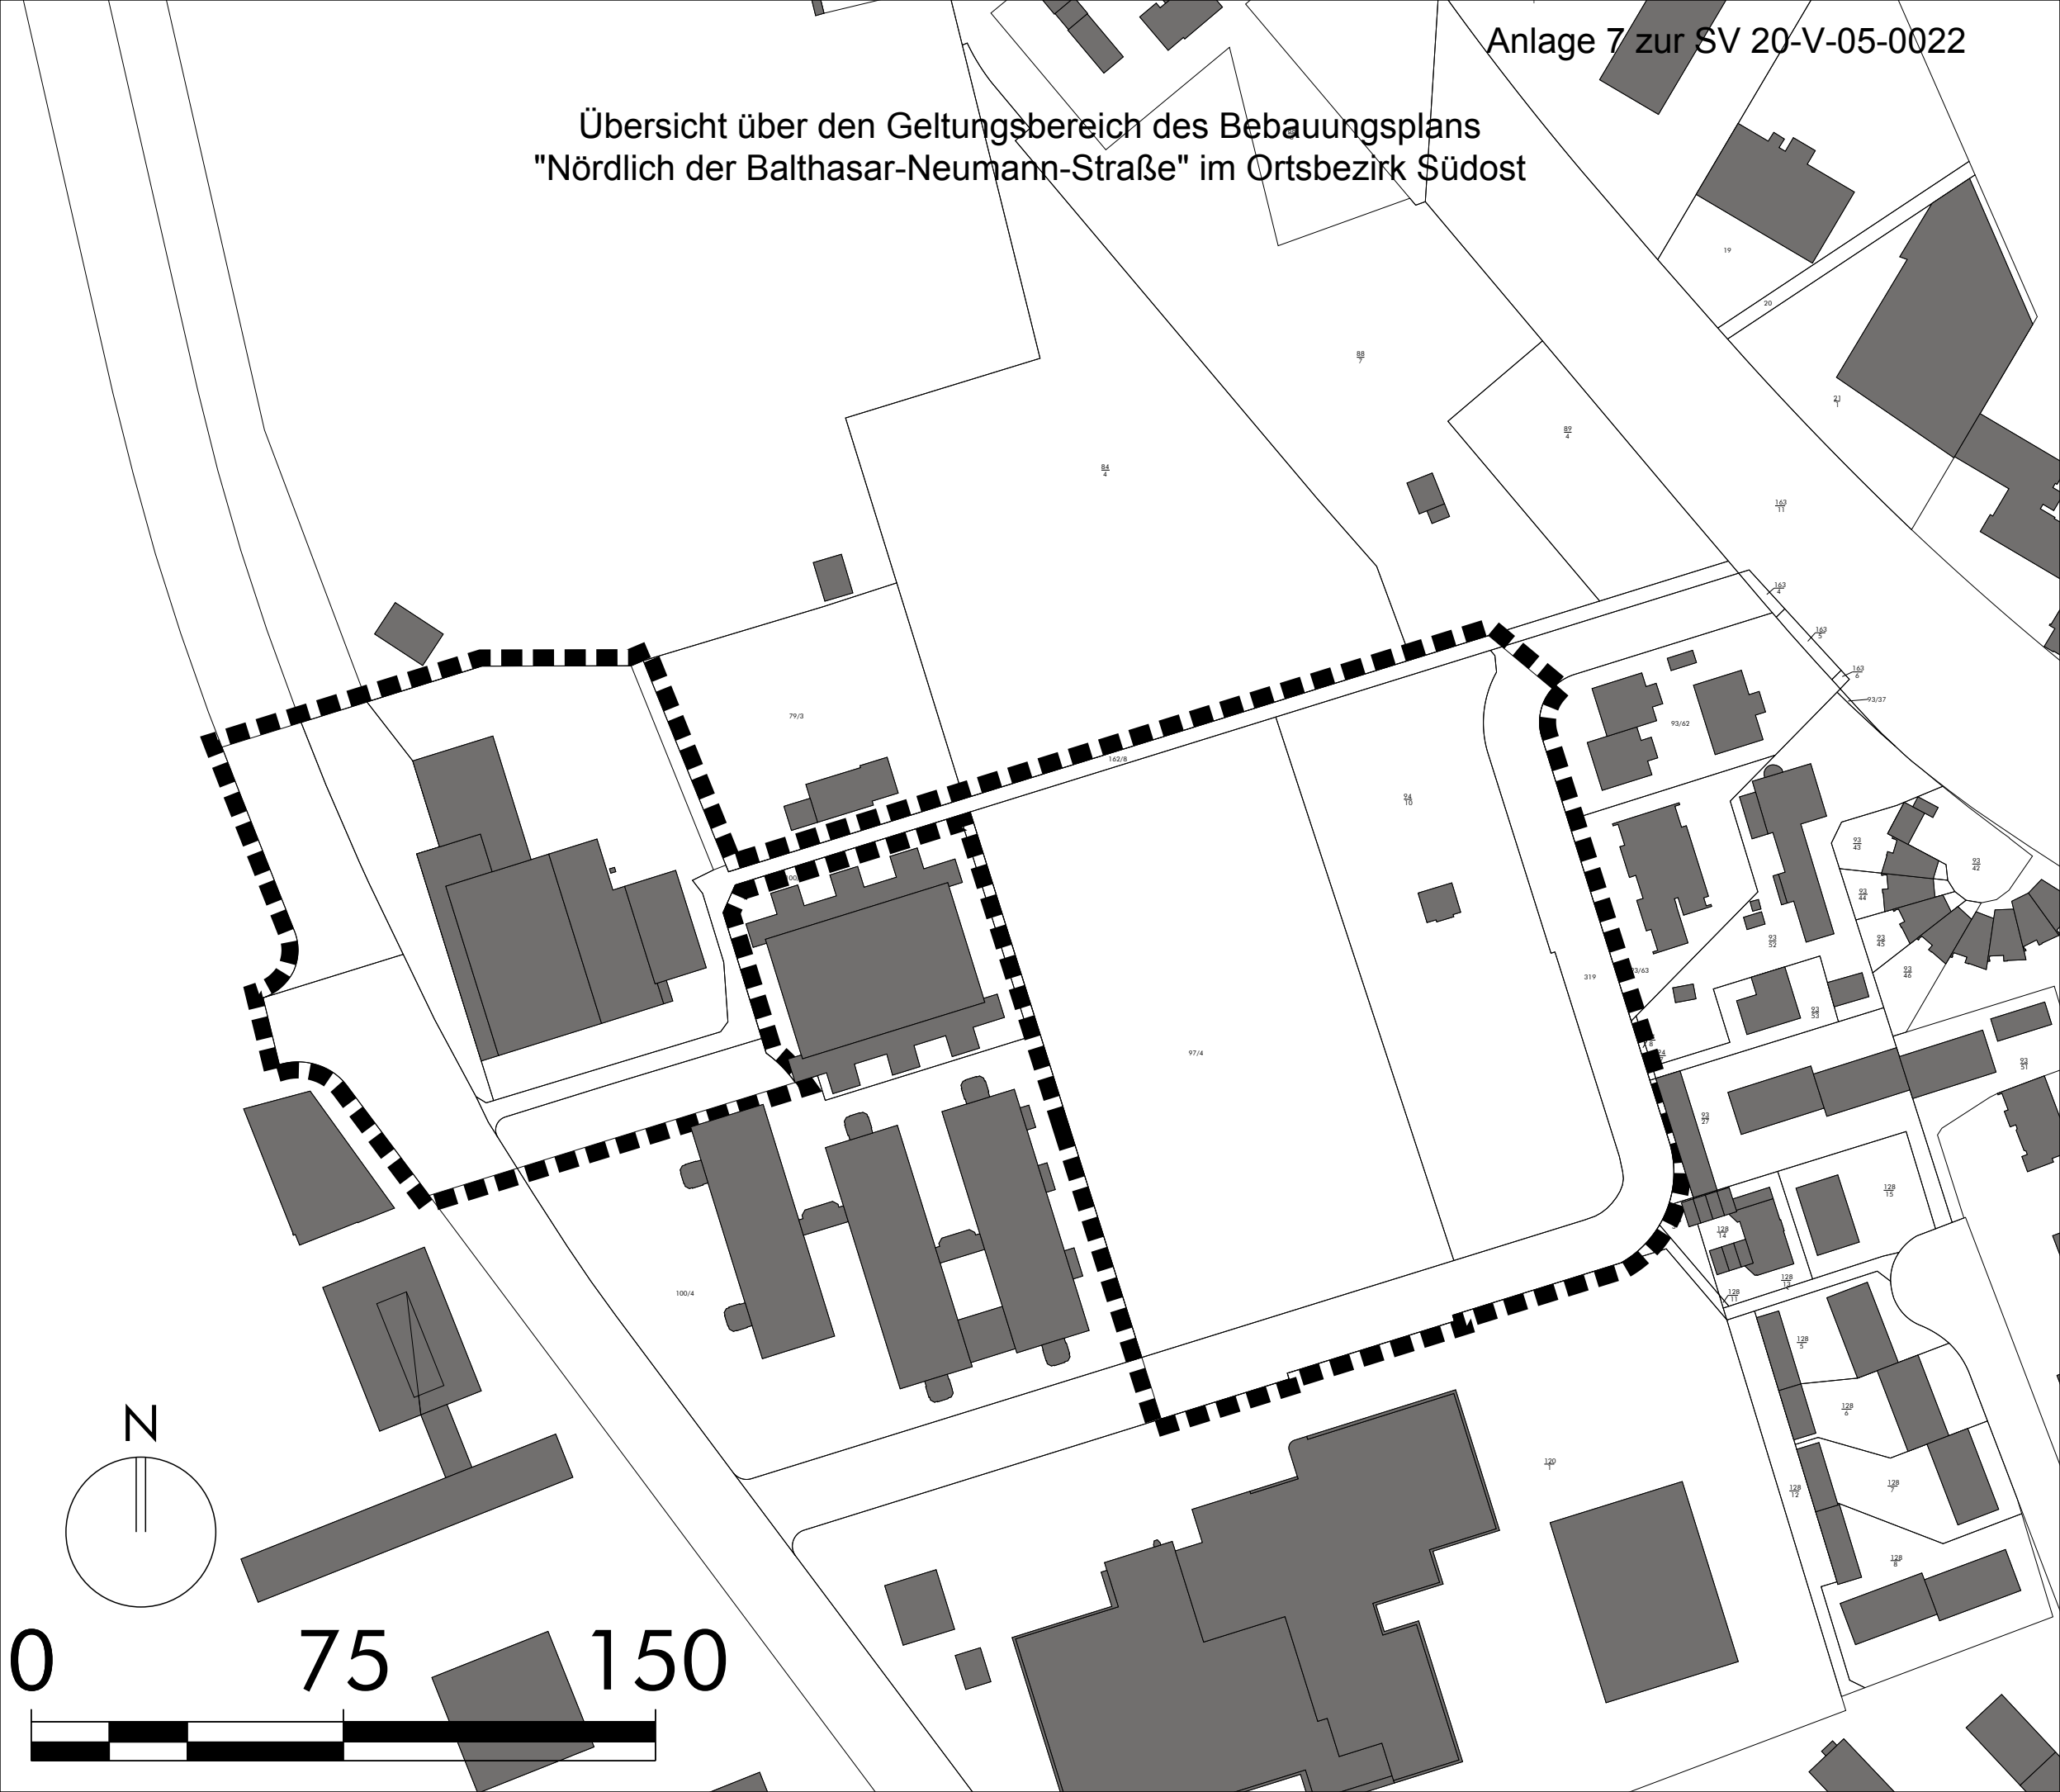

N

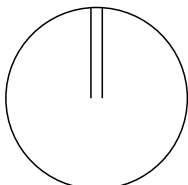

0 75 150

