Lageplan
Bowling Green Planungsidee

Anlage 1 zur SV 20-V-82-0009

DATUM GEZ.
02.04.20

VA-DATUM
18.11.20 - 10.01.21

WIESBADEN

Wiesbaden Congress & Marketing GmbH

Maßstab: 1:200

5m 10m 20m 30m 40m 50m 60m 70m 80m 90m 100m

Bitte beachten Sie, dass wir keine Haftung für die Richtigkeit des Planes übernehmen. Die eingezeichneten Flächen sind nicht maßstäblich.

PROJEKTLEITER/IN
M.F./R.E

ZEICHNER
J.Kr.
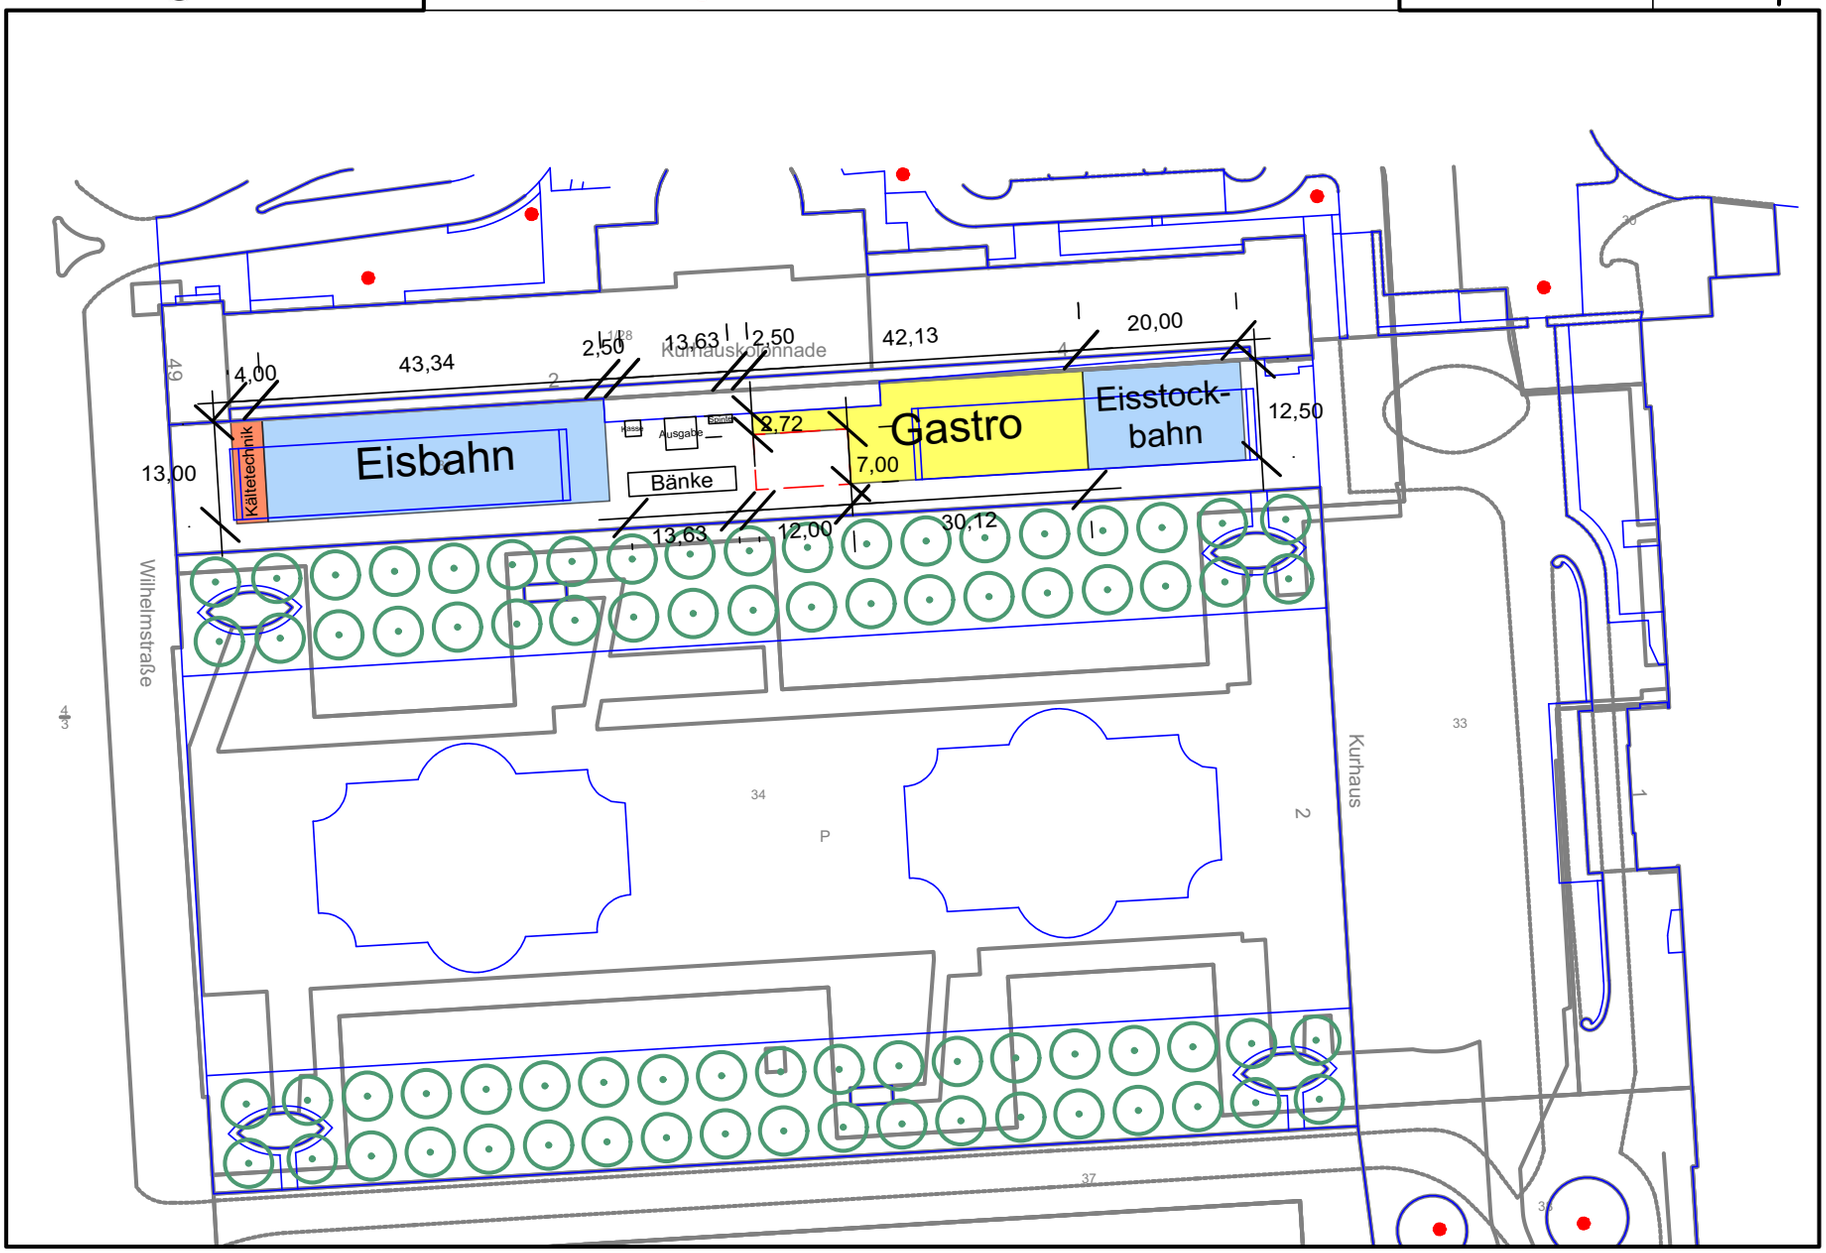
Nord