

Ergänzung zur Legende:

DARSTELLUNGEN


FLÄCHEN FÜR DEN GEMEINBEDARF, FLÄCHEN FÜR SPORT- UND SPIELANLAGEN



GEMEINBEDARFSFLÄCHE MIT HOHEM GRÜNANTEIL - PLANUNG



SCHULE

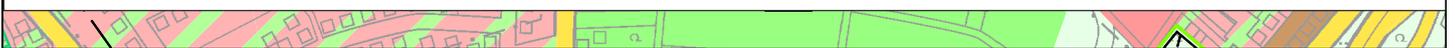

Maßstab: 1 : 10000

Ortsbezirk: Dotzheim

BEABSICHTIGTE FNP-ÄNDERUNG IM PLANBEREICH ELISABETH-SELBERT-SCHULE a.d. STEGERWALDSTR.

Wiesbaden, den 29.Apr.2020
 Der Magistrat
 der Landeshauptstadt Wiesbaden
 - Stadtplanungsamt -

