


Soziale Stadt Wiesbaden Biebrich-Mitte - Erweiterung Fördergebiet

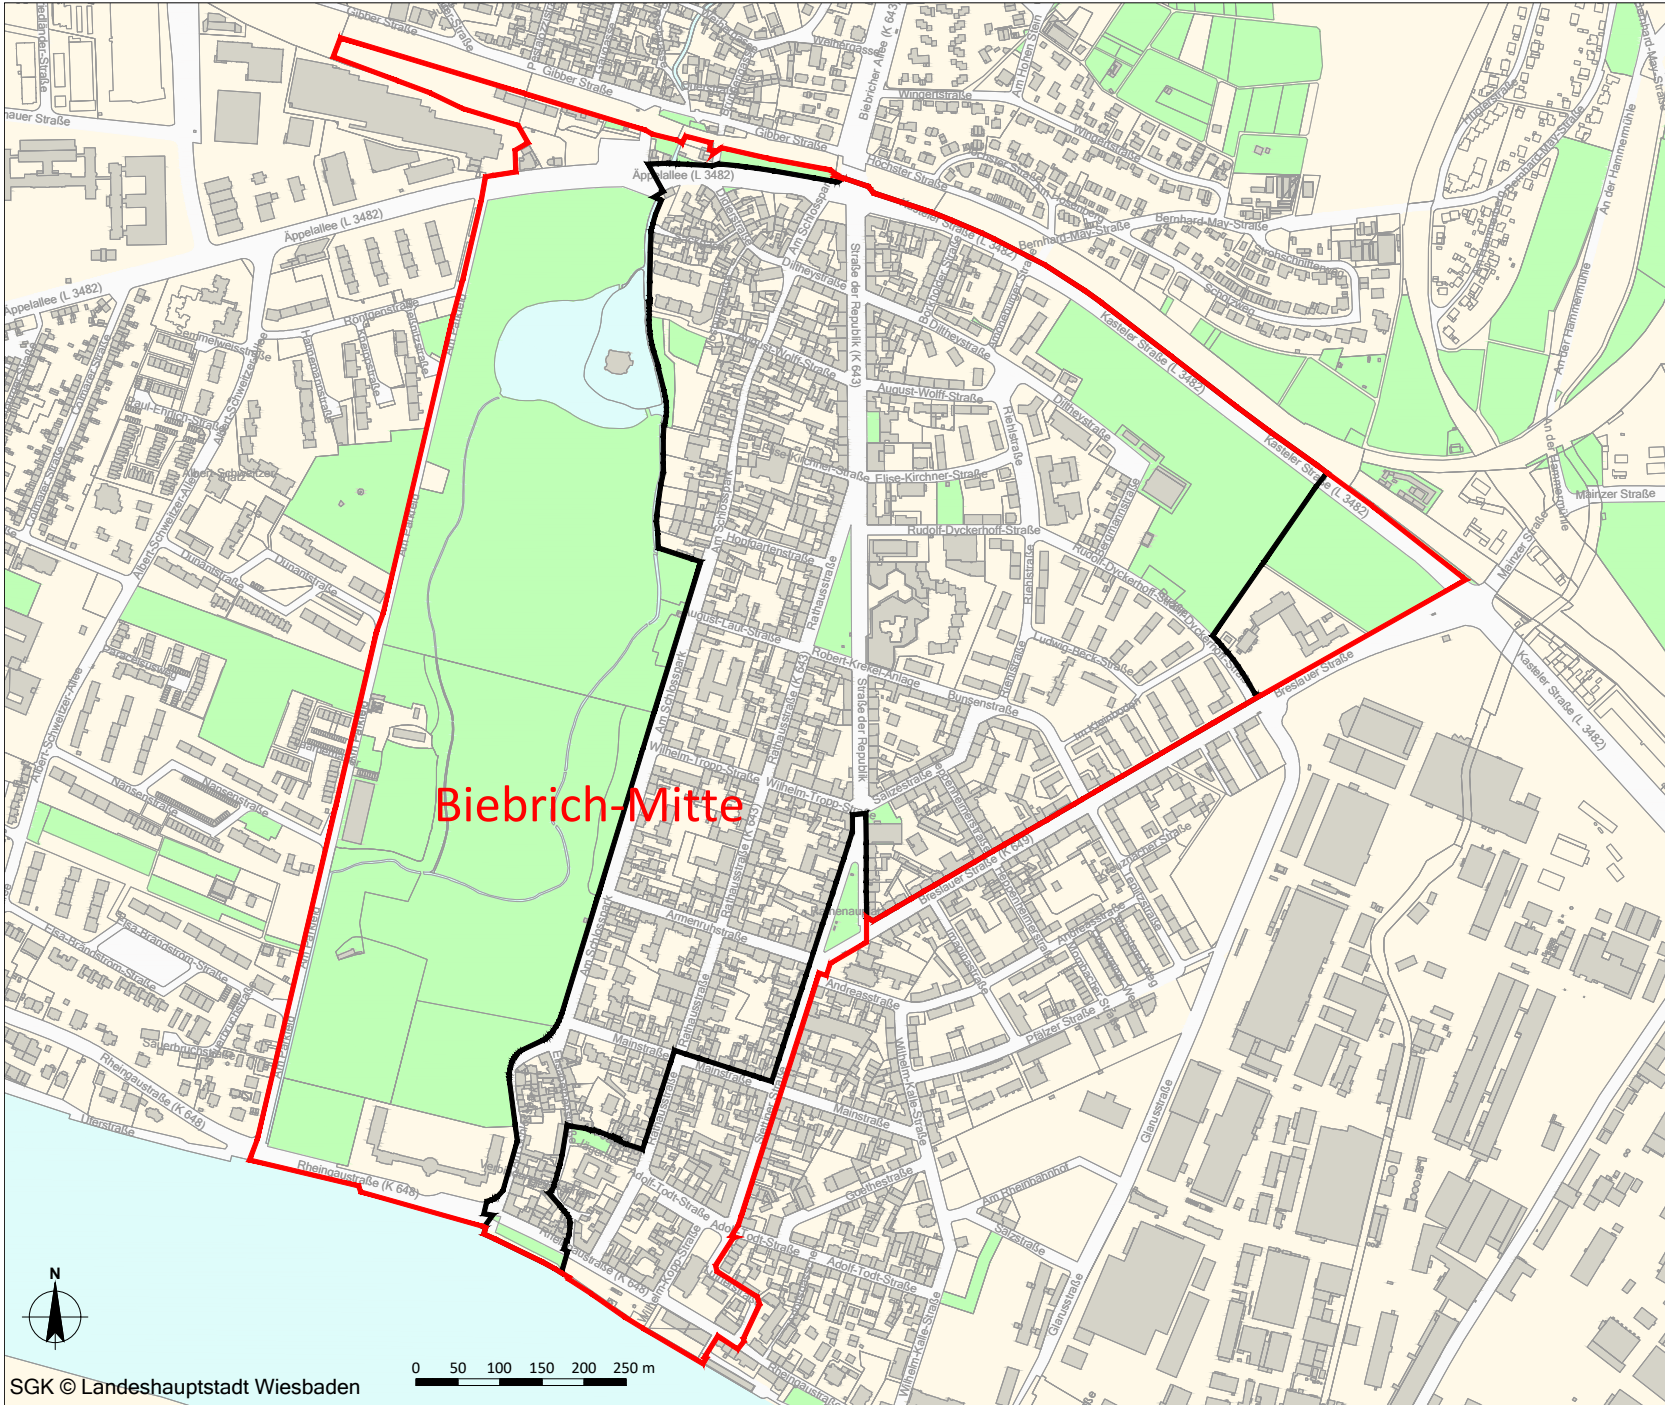

Biebrich-Mitte

LEGENDE

- Abgrenzung des Fördergebiets erweitert
- Abgrenzung des Fördergebiets

PLANERSTELLER

SG
 Stadtentwicklungsgesellschaft
 Wiesbaden mbH
 SEG Wiesbaden mbH
 Konrad-Adenauer-Ring
 11
 65187 Wiesbaden

PLANUNG

Herwarth+Holz
 Schlesiische Straße 27
 10997 Berlin
Freischlad+Holz
 Spreestraße 3a
 64295 Darmstadt

GEZEICHNET	MASSSTAB	PHASE	PLANSTAND
BOLFRASS	1 : 9.000 DIN A4	---	12.05.20

Pfad: R:\03_S-W11_Stadterneuerung\Pläne_Gebietskarten\CAD\Uebersicht...
 Datei: Gebietsuebersicht_200512.dwg
 Layout: Profil BiebrichMitte Fördergebiet A4n

VORABZUG