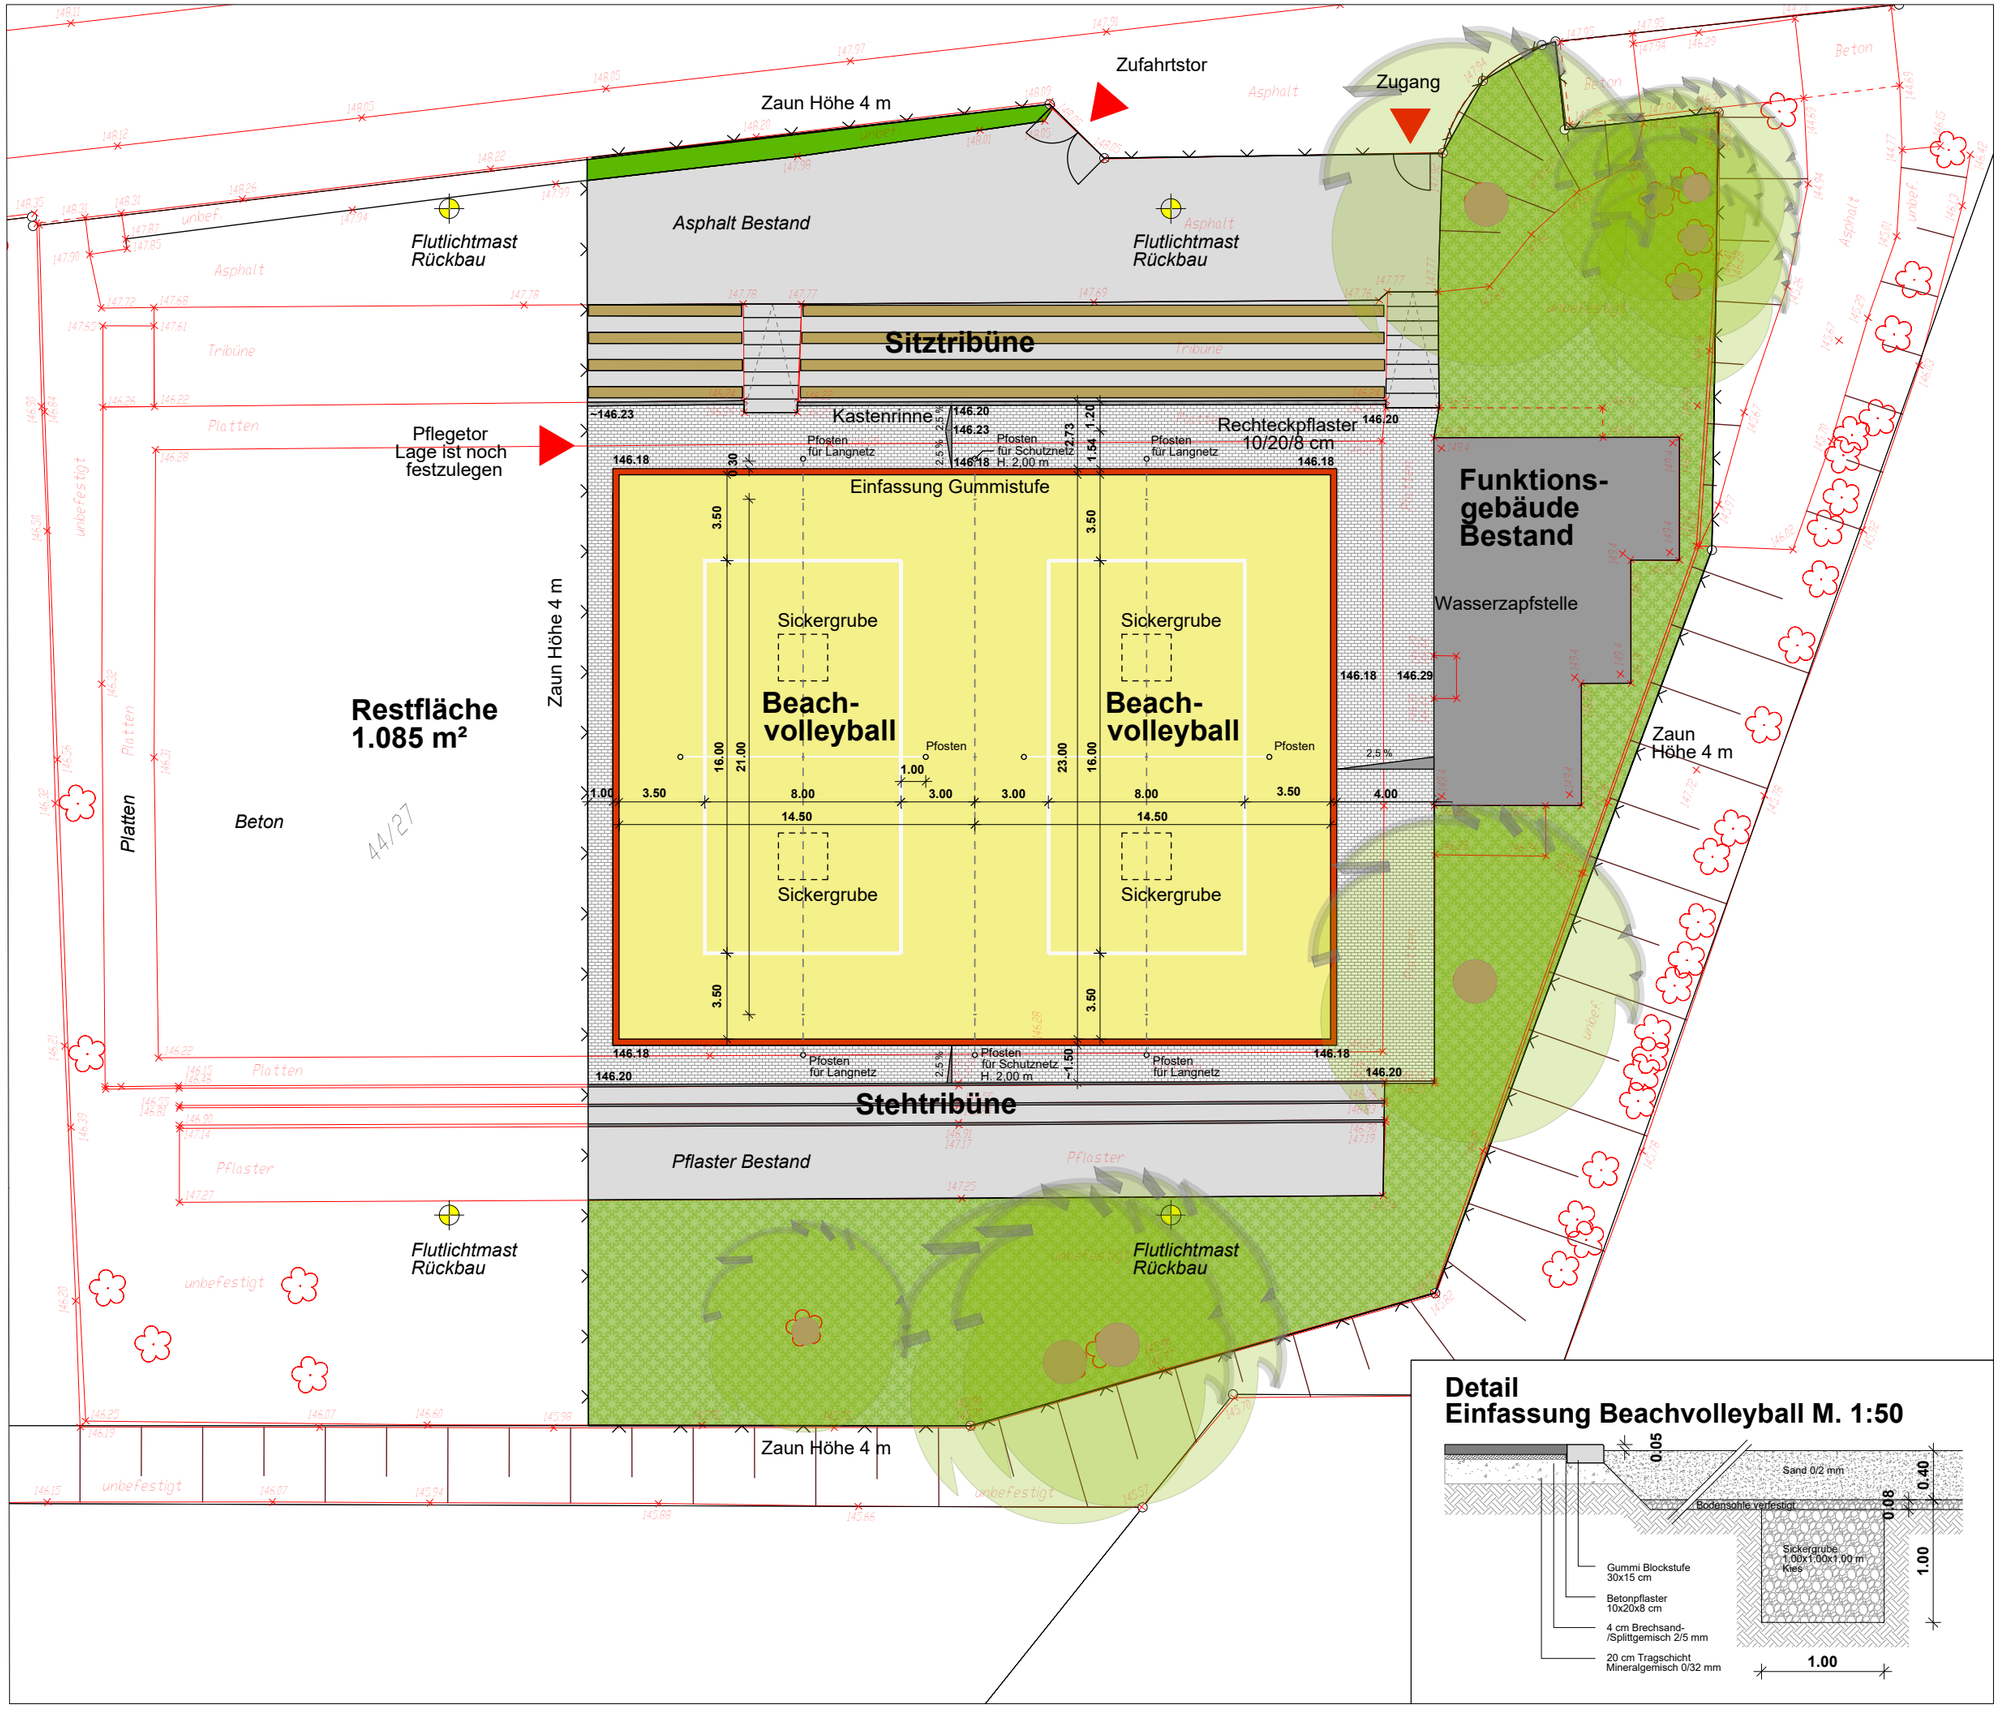

Detail
Einfassung Beachvolleyball M. 1:50

ALLE MASSE UND HÖHEN SIND VOR ORT ZU PRÜFEN UND MIT DER BAULEITUNG ABZUSTIMMEN.

VOM BAUHERREN FREIGEGEBEN

INDEX	ÄNDERUNGEN	DATUM	GEZ.
a	Zaunhöhe, Pfosten Langnetz	16.06.2020	HLM
b			
c			
d			

Sportpark Rheinhöhe
Konrad-Adenauer-Ring | WIESBADEN
Entwurfsplanung der Beachvolleyballplätze

M. 1: 250/50
Entwurfsplanung
PL.NR.: 05.743_E001_a
DATUM: 09.06.2020

SCHOLTISSEK LANDSCHAFTS ARCHITEKTEN
Domherrngäßchen 1 | 65343 Eltville | 0049 (0) 6123 1670 | info@scholtissek-la.de