




Flurstück: 2672/2  
Flur: 26  
Gemarkung: Rambach

Gemeinde: Wiesbaden  
Kreis: Landeshauptstadt Wiesbaden  
Regierungsbezirk: Darmstadt

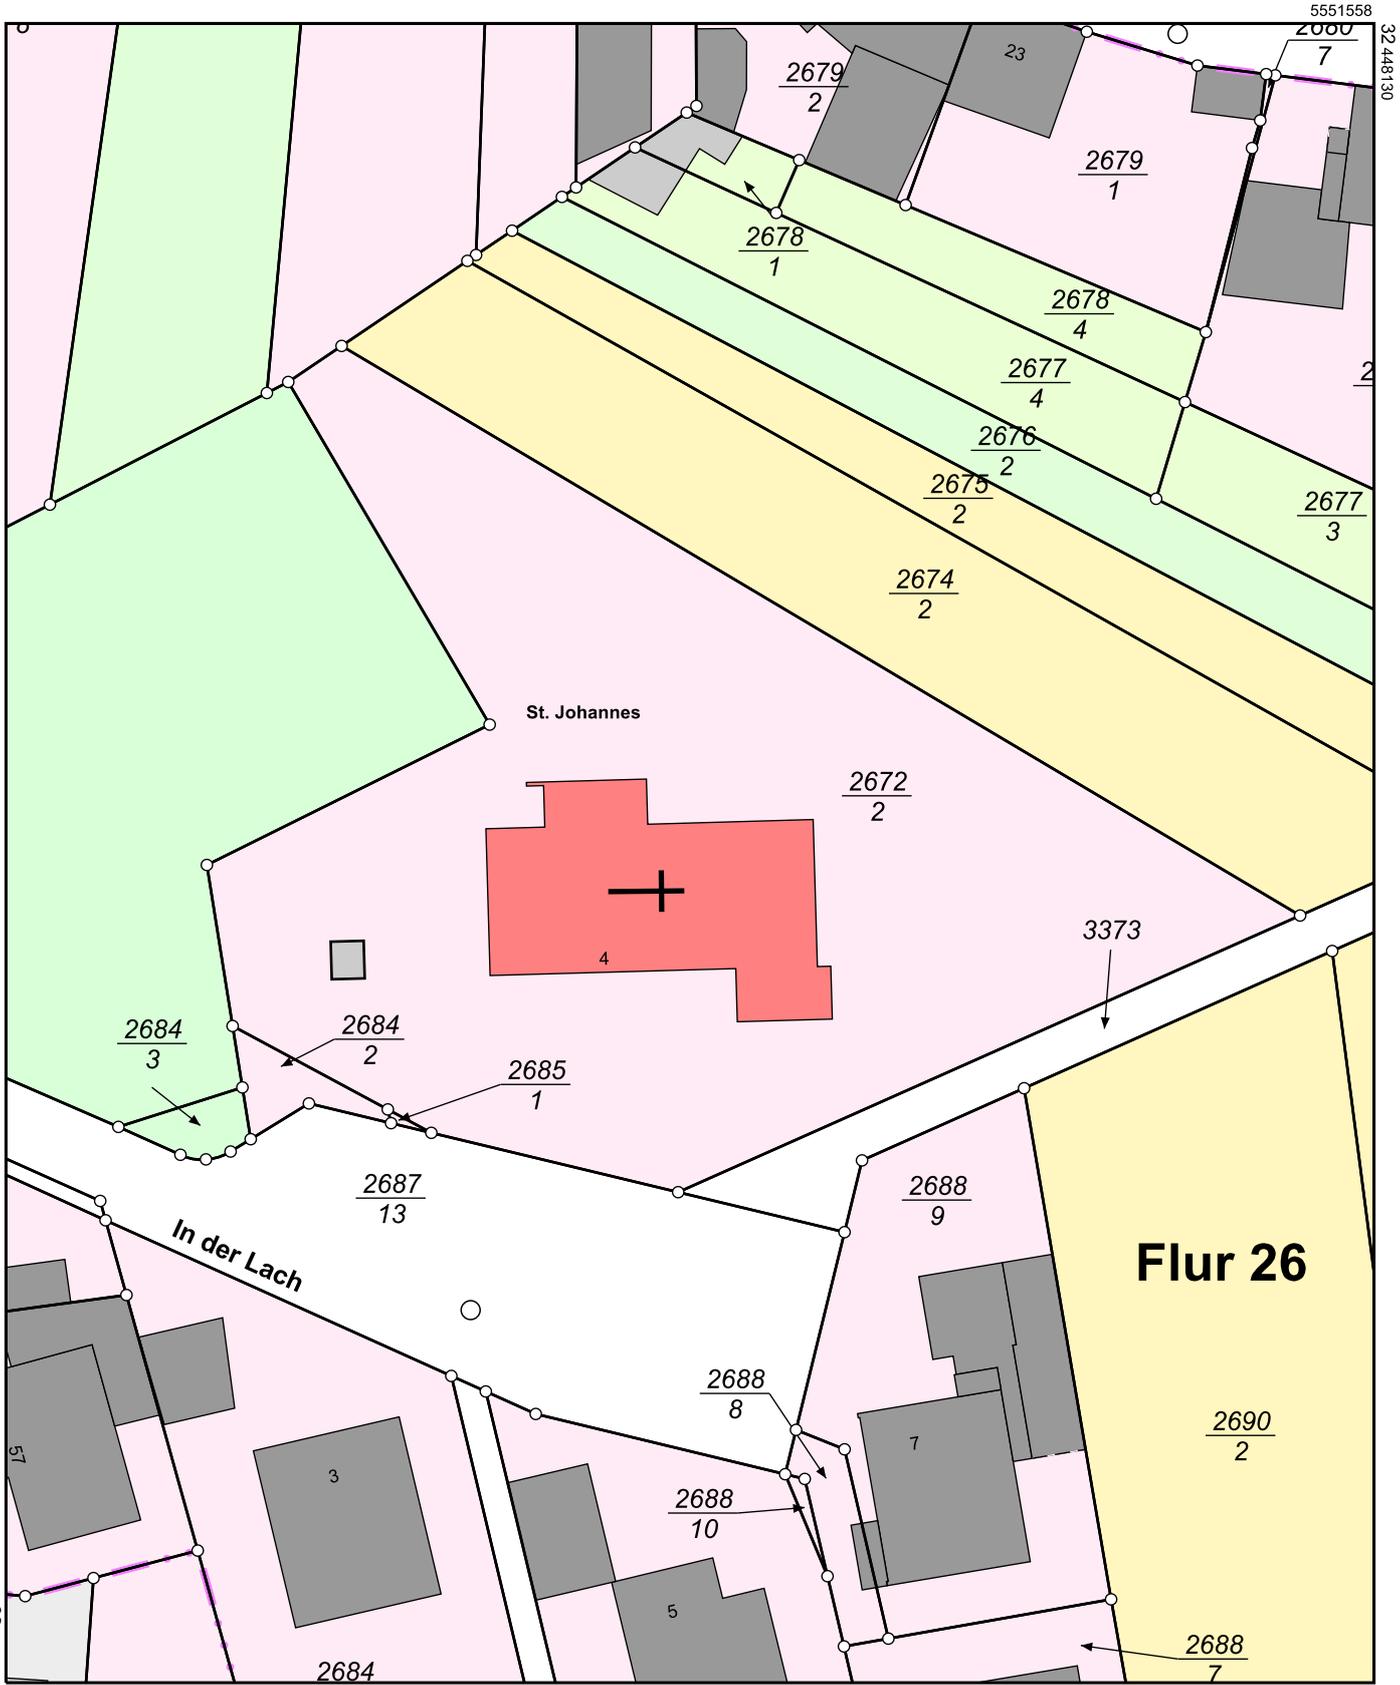

5551448

Maßstab 1:500 0 5 10 15 Meter