



Ortsbeirat des Ortsbezirkes
Wiesbaden-Mitte

Herrn Ortsvorsteher Roland Presber
über 100200

Der Magistrat

Bürgermeister

Dr. Oliver Franz

16 Dezember 2020

TOP 6 der öffentlichen Sitzung des Ortsbeirates des Ortsbezirkes Wiesbaden-Mitte am 5. November 2020; Beschluss-Nr. 0072 (Vorlage Nr. 20-O-01-0030) Mauritiusplatz als Platz für die Bürgerinnen und Bürger erhalten

Sehr geehrter Herr Presber,

die im Beschluss des Ortsbeirats vom 5. November 2020 enthaltenen Hinweise sind im Rahmen des geordneten Vergabeverfahrens bzgl. der Suche nach einem Betreiber zur Bepflanzung des Mauritiusplatzes im Sommer berücksichtigt worden, sofern diese der Beschlussfassung der Stadtverordnetenversammlung vom 13. Februar 2020 entsprechen. Im aktuell laufenden Vergabeverfahren werden die weiteren Abstimmungen von der WiCM mit den beteiligten Ämtern vorgenommen. Entsprechende Termine werden von der WiCM abgestimmt.

Stellungnahme des Stadtplanungsamtes vom 1. Dezember 2020:


Dezernat IV stimmt mit dem Ortsbeirat überein, dass die freie Zugänglichkeit des Platzes und der konsumfreie Aufenthalt sowie die Nutzung der Brunnenanlage in den Sommermonaten jederzeit gewährleistet sein müssen. Die Einrichtung einer kleinen Bühne für ein Unterhaltungsprogramm ist wünschenswert. Anstatt eines kleinen Karussells könnte auch eine temporäre ergänzende Gastronomie den Platz zusätzlich attraktivieren. Beigefügt erhalten Sie eine Skizze zu den möglichen Flächen, die bereits im Anschluss an die erste Jursitzung im März an den Auslober des Sommerevents gesandt wurde.

Mit freundlichen Grüßen


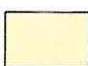
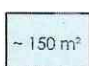
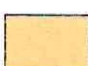
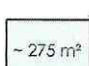
Anlage:
Skizze Sommerevent Mauritiusplatz (Stadtplanungsamt 6103 | 19.03.2020)

Schloßplatz 6
65183 Wiesbaden
Telefon: 0611 31-7880 / 31-7881
Telefax: 0611 31-5900
E-Mail: buergermeister@wiesbaden.de

Hauptamt - Büro der Ortsbeiräte Innenstadt -					
4. JAN. 2021					
<input checked="" type="checkbox"/>	<input type="checkbox"/>	<input type="checkbox"/>	<input type="checkbox"/>	<input type="checkbox"/>	<input type="checkbox"/>
TO	DL-Nr.	1-C		<input checked="" type="checkbox"/>	
CV	ZGA	NW			
Ortsbeiratstraktanzweic					
<input checked="" type="checkbox"/>	<input type="checkbox"/>	<input type="checkbox"/>	<input type="checkbox"/>	<input type="checkbox"/>	<input type="checkbox"/>

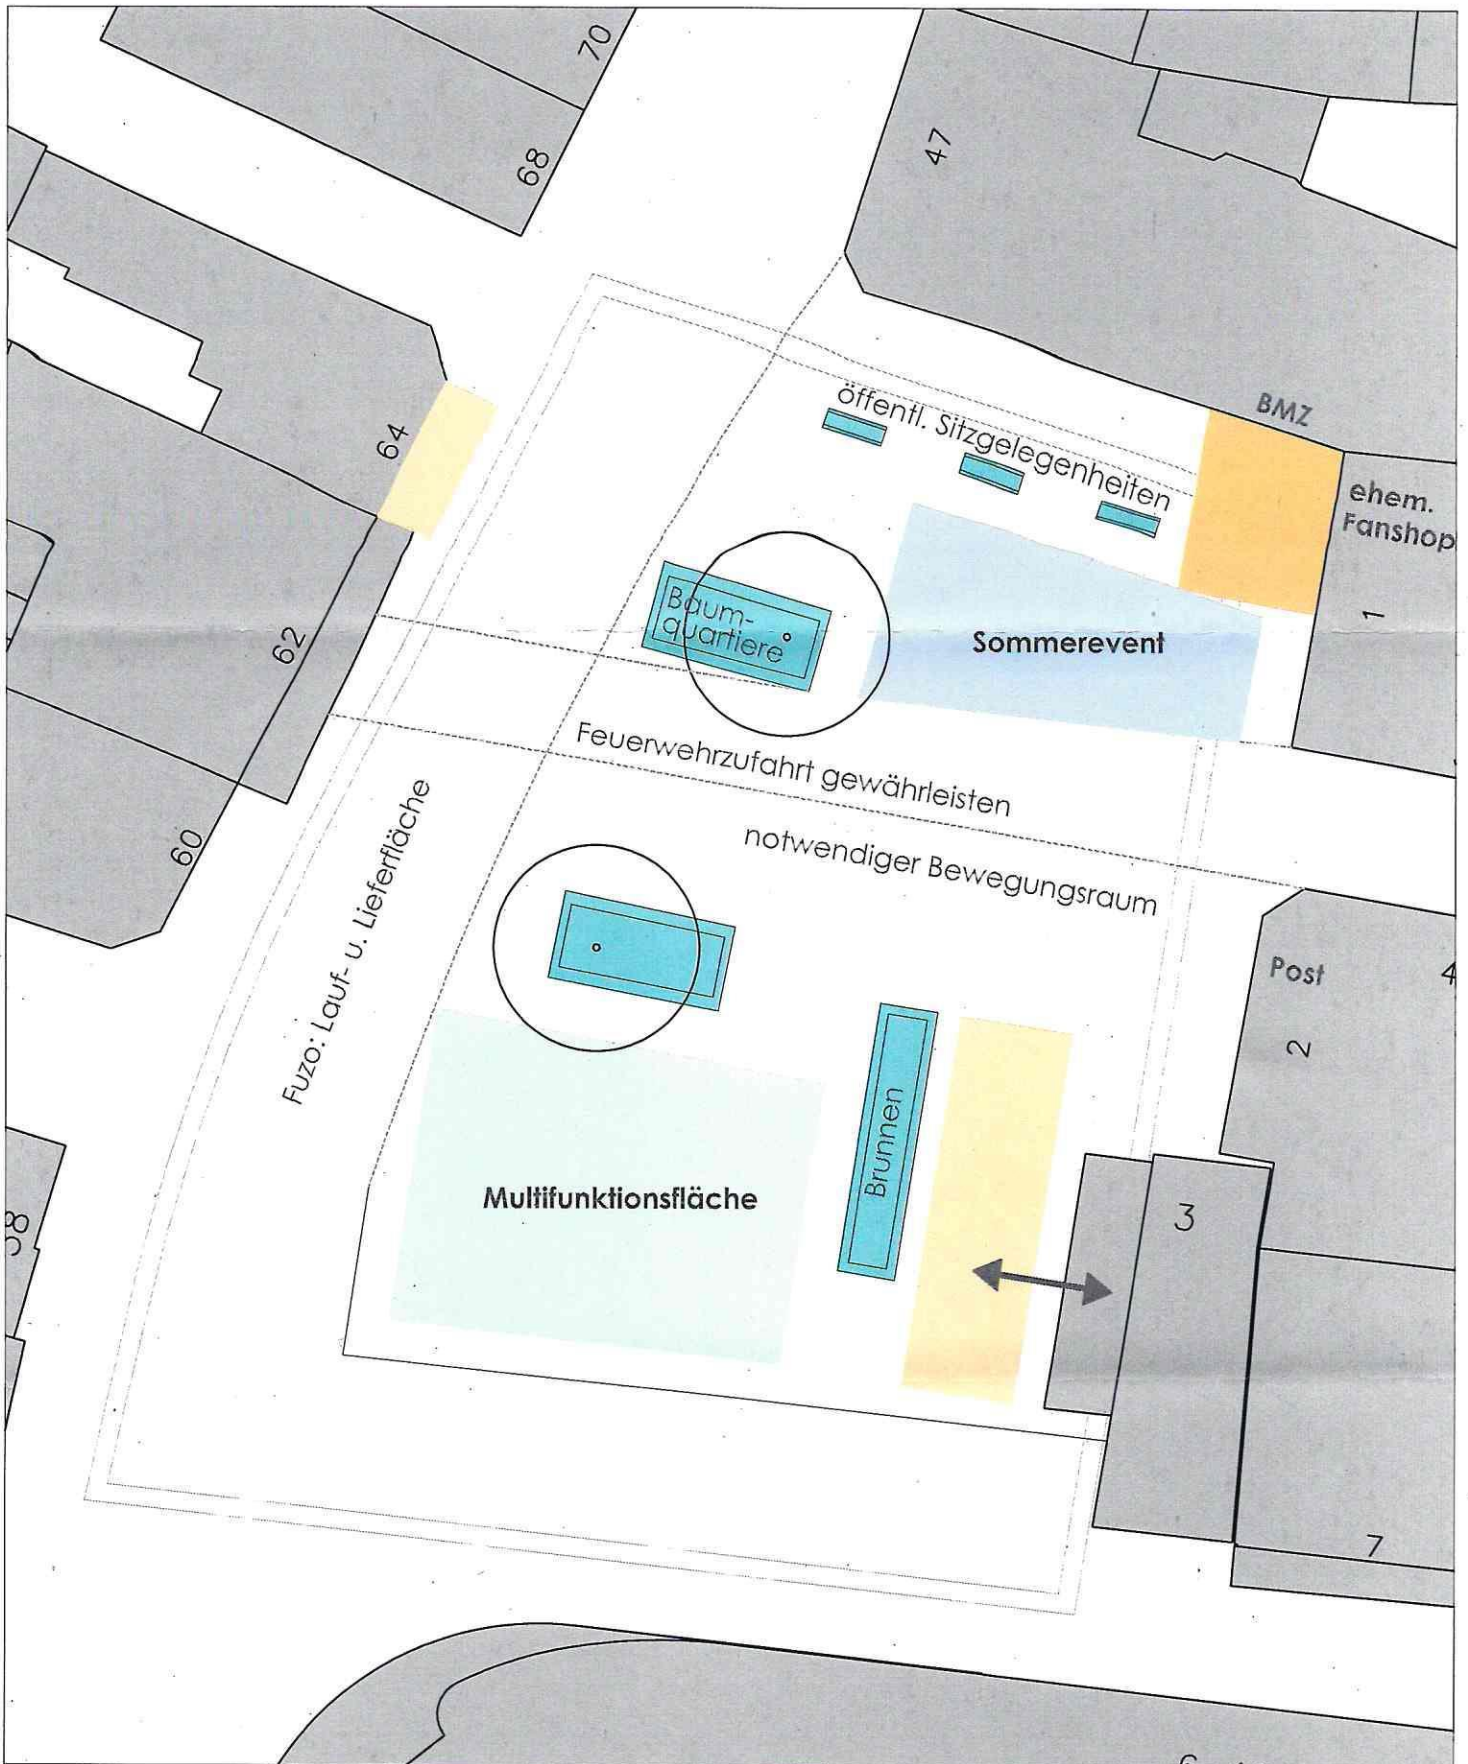

Legende

- | | |
|--|---|
|  weiterhin öffentl. Bereiche |  vorh. Außenbestuhlung |
|  ~ 150 m ² Sommerevent |  pot. Außenbestuhlung |
|  ~ 275 m ² Multifunktionsfläche | |

Sommerevent Mauritiusplatz

Stadtplanungsamt 6103

19.03.2020



M 1:250