

Nicht amtlicher Auszug aus dem  
Liegenschaftskataster


Maßstab 1 : 1.000

Datum: 26.02.2021

Gemeinde Wiesbaden

Gemarkung Wiesbaden

Flur 70  
Flurstück 109/1

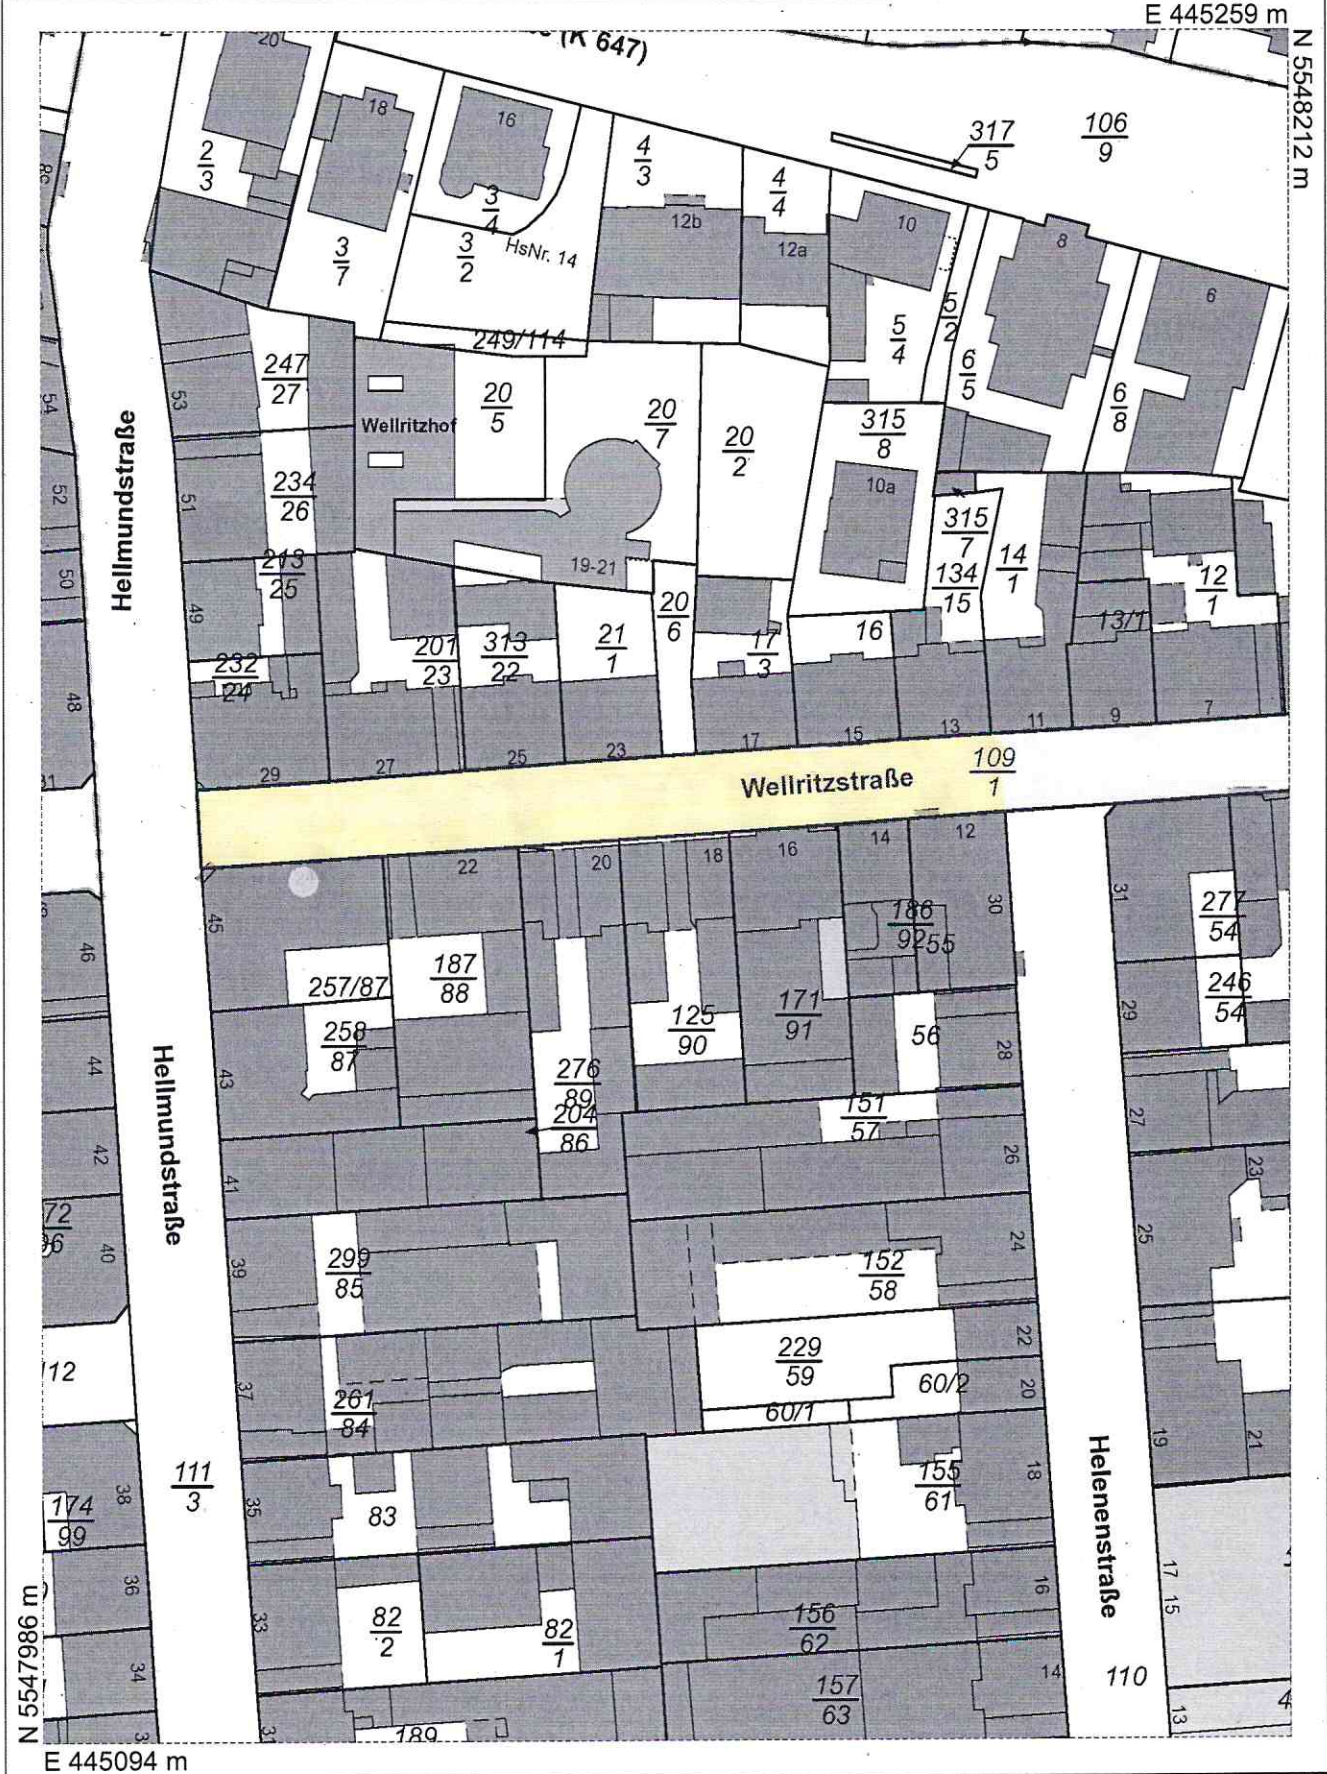

E 445094 m

E 445259 m

N 5548212 m

N 5547986 m

Der Auszug ist maschinell erzeugt, er ist ohne Unterschrift gültig.

Dieser Auszug ist gesetzlich geschützt. Vervielfältigungen, Umarbeitungen, Veröffentlichungen oder Weitergabe an Dritte nur mit Zustimmung des Herausgebers, ausgenommen Vervielfältigungen und Umarbeitungen zur innerdienstlichen Verwendung bei Behörden oder zum eigenen Gebrauch.

Ausgegeben durch Wiesbaden (Christofer Jung)