

ENTWICKLUNGSBEREICH
BKA

B A 55

GEWERBE- UND
MISCHGEBIET
KREUZBERGER RING

GEPLANTE ZWEIFLEISIGE
STRECKENFÜHRUNG


BEREICH NEUER HALTEPUNKT

NEUE STRASSENBRÜCKE

NEUES
GEWERBE- UND
MISCHGEBIET
ERBENHEIM-SÜD

TRASSE „LÄNDCHESBAHN“


BAB 66

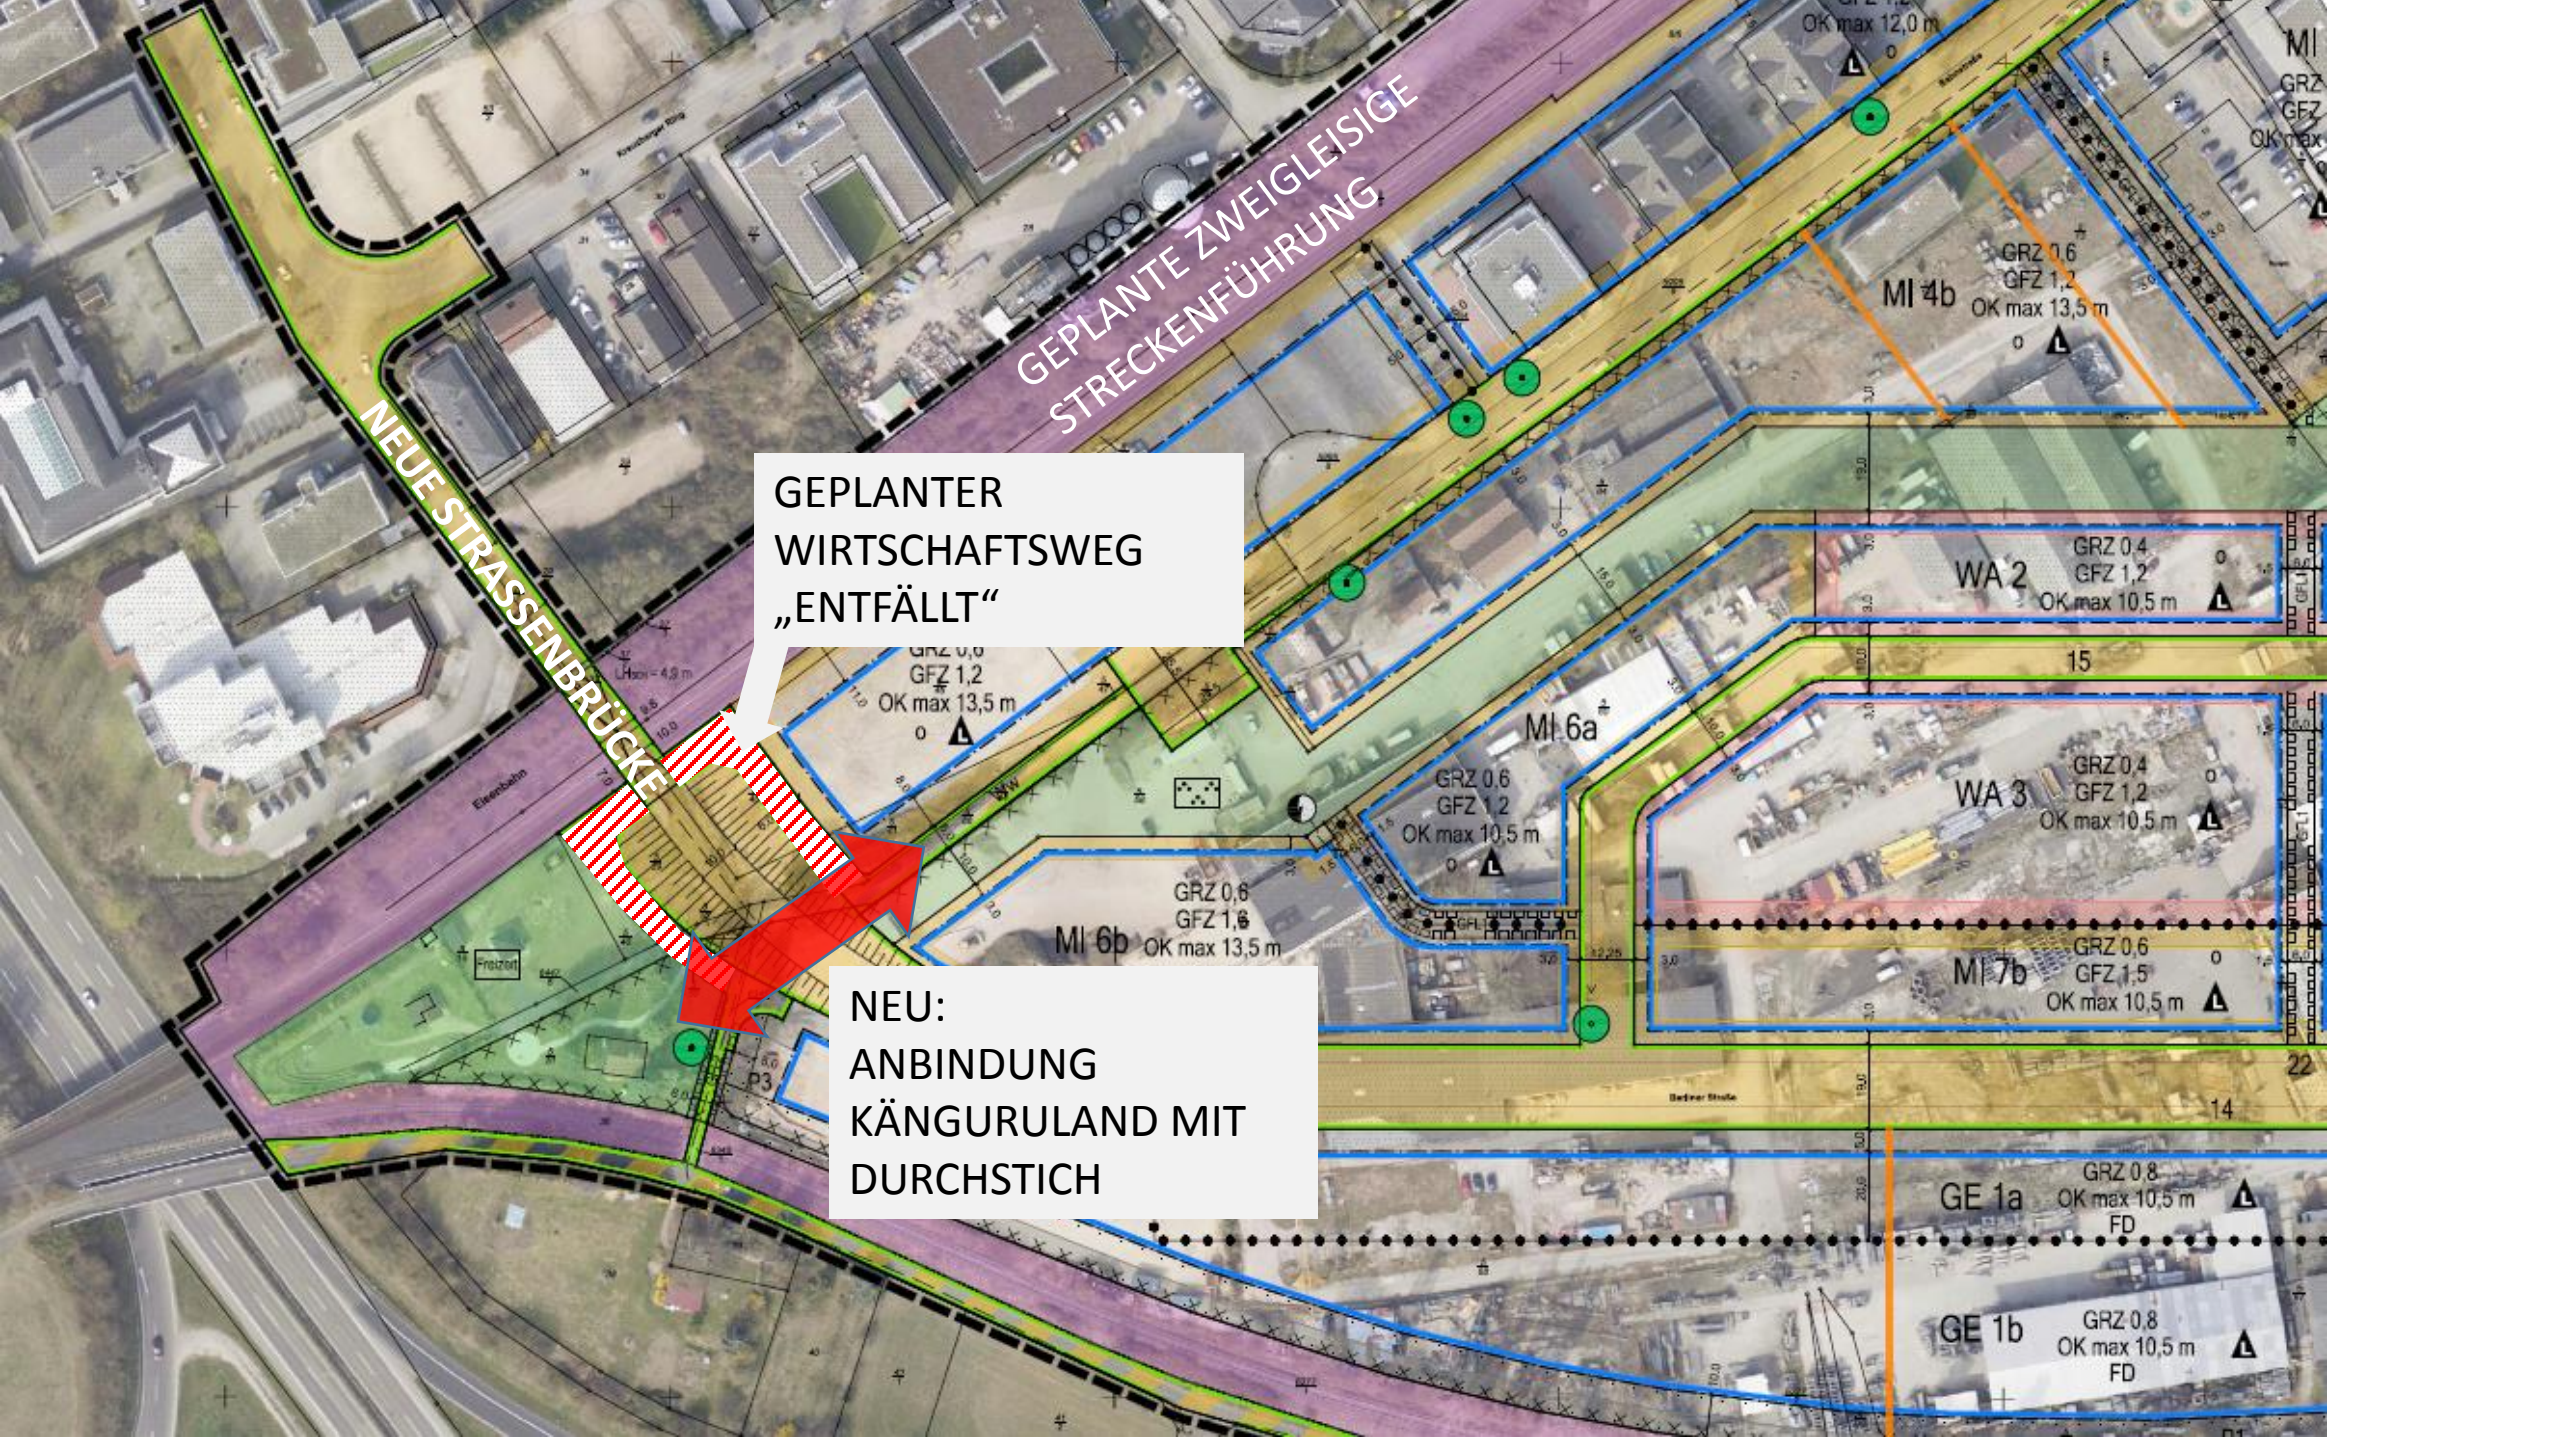

GEPLANTE ZWEIFLEISIGE
STRECKENFÜHRUNG

NEUE STRASSENBRÜCKE

GEPLANTER
WIRTSCHAFTSWEG
„ENTFÄLLT“

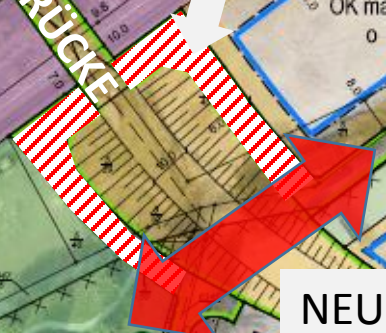

NEU:
ANBINDUNG
KÄNGURULAND MIT
DURCHSTICH

MI 4b
GRZ 0,6
GFZ 1,2
OK max 13,5 m

WA 2
GRZ 0,4
GFZ 1,2
OK max 10,5 m

MI 6a

GRZ 0,6
GFZ 1,2
OK max 10,5 m

WA 3
GRZ 0,4
GFZ 1,2
OK max 10,5 m

MI 6b
GRZ 0,6
GFZ 1,6
OK max 13,5 m

MI 7b
GRZ 0,6
GFZ 1,5
OK max 10,5 m

GE 1a
GRZ 0,8
OK max 10,5 m
FD

GE 1b
GRZ 0,8
OK max 10,5 m
FD