


Sitzungsvorlage 21-V-05-0013
Anlage 3: Brückenplanung

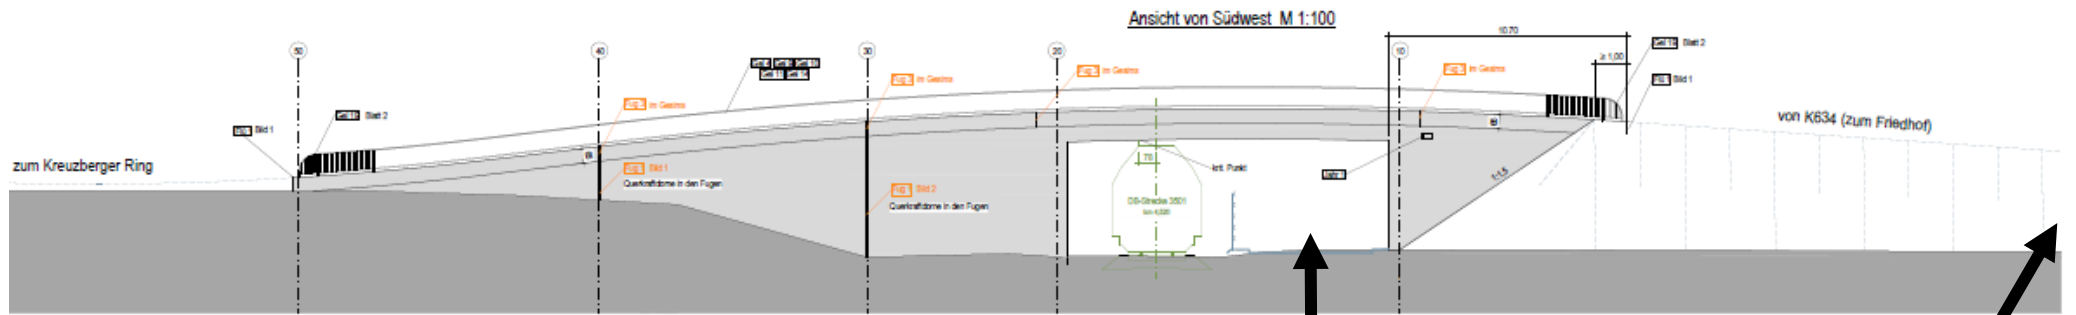

Bisher geplanter Wirtschaftsweg
Neu: Platz für künftiges 2. Gleis

Neu: Durchstich für Fußweg
als Ersatz für den Wirtschaftsweg