


**SV 21-V-67-0010 Kulturpark - Freigabe des Budgets für ein Mehrzweckgebäude**  
**Anlage 2: Vorentwurf Mehrzweckgebäude M 1:200**

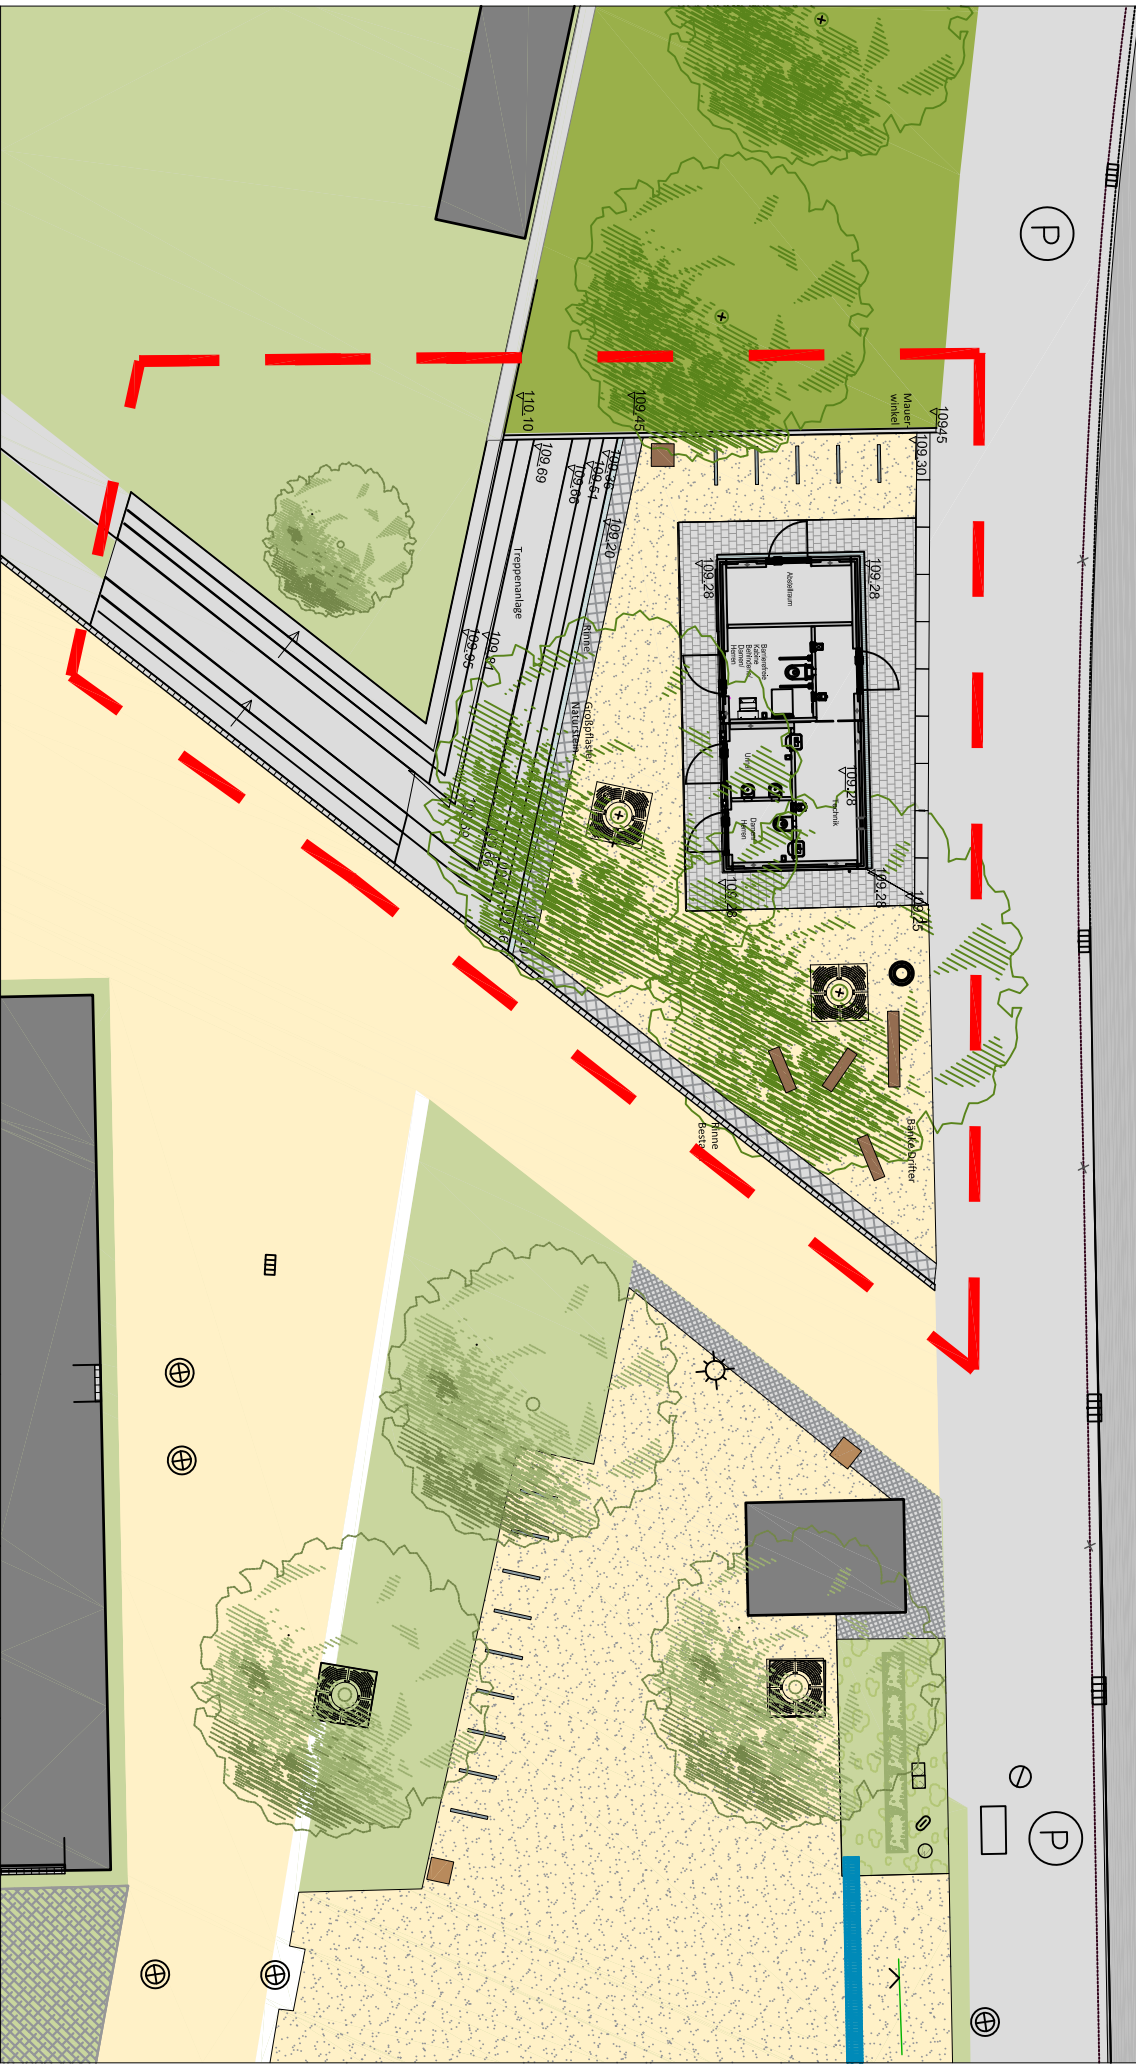

**WIESBADEN**  
 Grünflächenamt

Projekt:	Kulturpark - Platz mit Mehrzweckgebäude		Projektnummer	103264	Datum	27.05.2021	Maßstab	1:200	Plangröße	DIN A4 quer
Planstand:	Vorentwurfsplanung		bearbeitet - 670210/ G. Teufer -		Sachgebietsteilung - 670220 -		Sachgebietsteilung - 670120 -		Sachgebietsteilung - 670230 -	
Bauherr:	Landeshauptstadt Wiesbaden		Sachgebietsteilung - 6702 -		Abteilungsleitung - 6702 -		Abteilungsleitung - 67 -		Ansteltung - 67 -	
Planung:	Grünflächenamt Sachgebiet Freiraumplanung		Abteilungsleitung - 6702 -		Abteilungsleitung - 6702 -		Abteilungsleitung - 6702 -		Abteilungsleitung - 6702 -	