

Dachaufsicht



Freiflächenplan



Ansicht Nord




Ansicht Ost



Ansicht Süd



Ansicht West

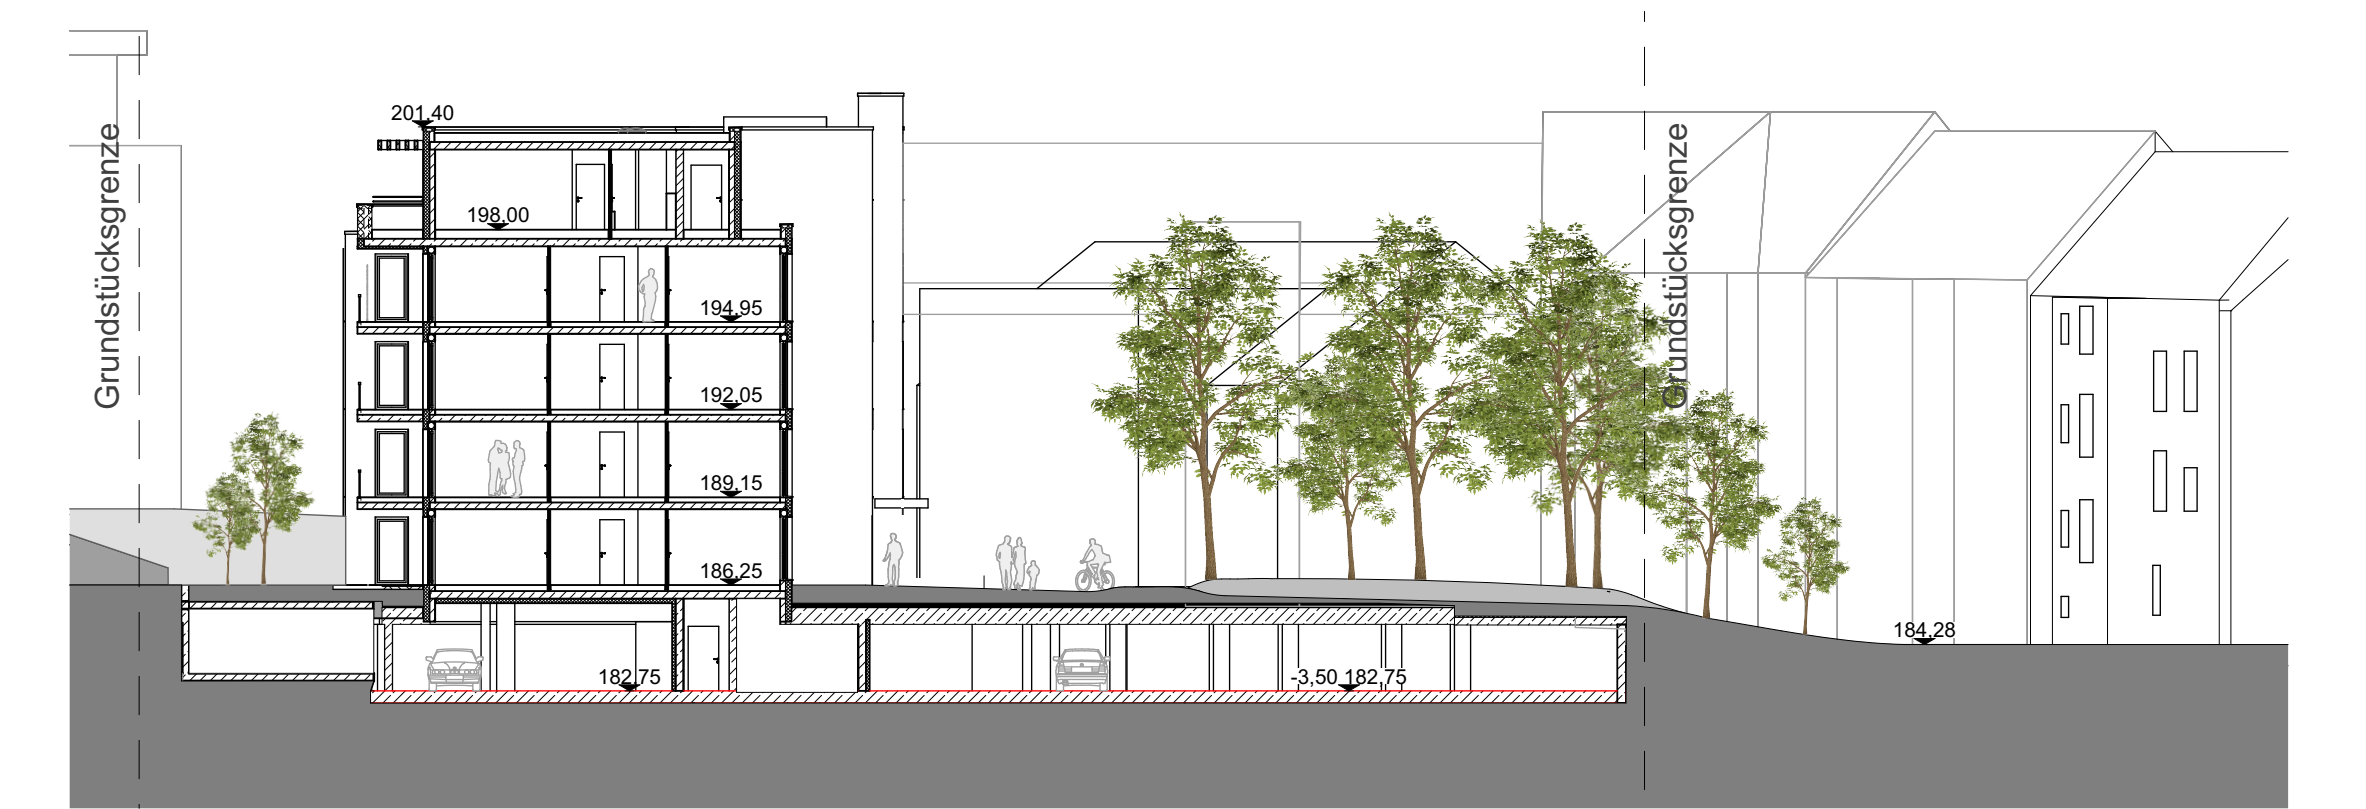

Schnitt A-A

**AUFTRAGGEBER:**

Quartier  
An der Wiesbadener  
Straße 74 - 78  
GmbH & Co. KG

Götelmann Str. 17  
55130 Mainz  
Tel.: +49 (0)6131 9082 - 0  
Fax: +49 (0)6131 9082 - 111  
info@deutsche-bautech.de

**ARCHITEKT:**

**INERA**  
ARCHITEKTEN

Am Winterhafen 4  
55131 Mainz  
Tel.: 06131- 952 950  
Fax: 06131- 952 952  
info@inera-mainz.de

**Vorhaben- und Erschließungsplan**  
Wiesbadener Straße / Carl-von-Linde-Straße

|         |            |
|---------|------------|
| Datum   | 08.11.2021 |
| Gez.    | YZ / BL    |
| Maßstab | 1:250      |