


Anlage 3 zur Sitzungsvorlage 22-V-23-0001; Auszug aus Grundriß der Ebene 0 / -0.5 (Fahrradabstellraum)

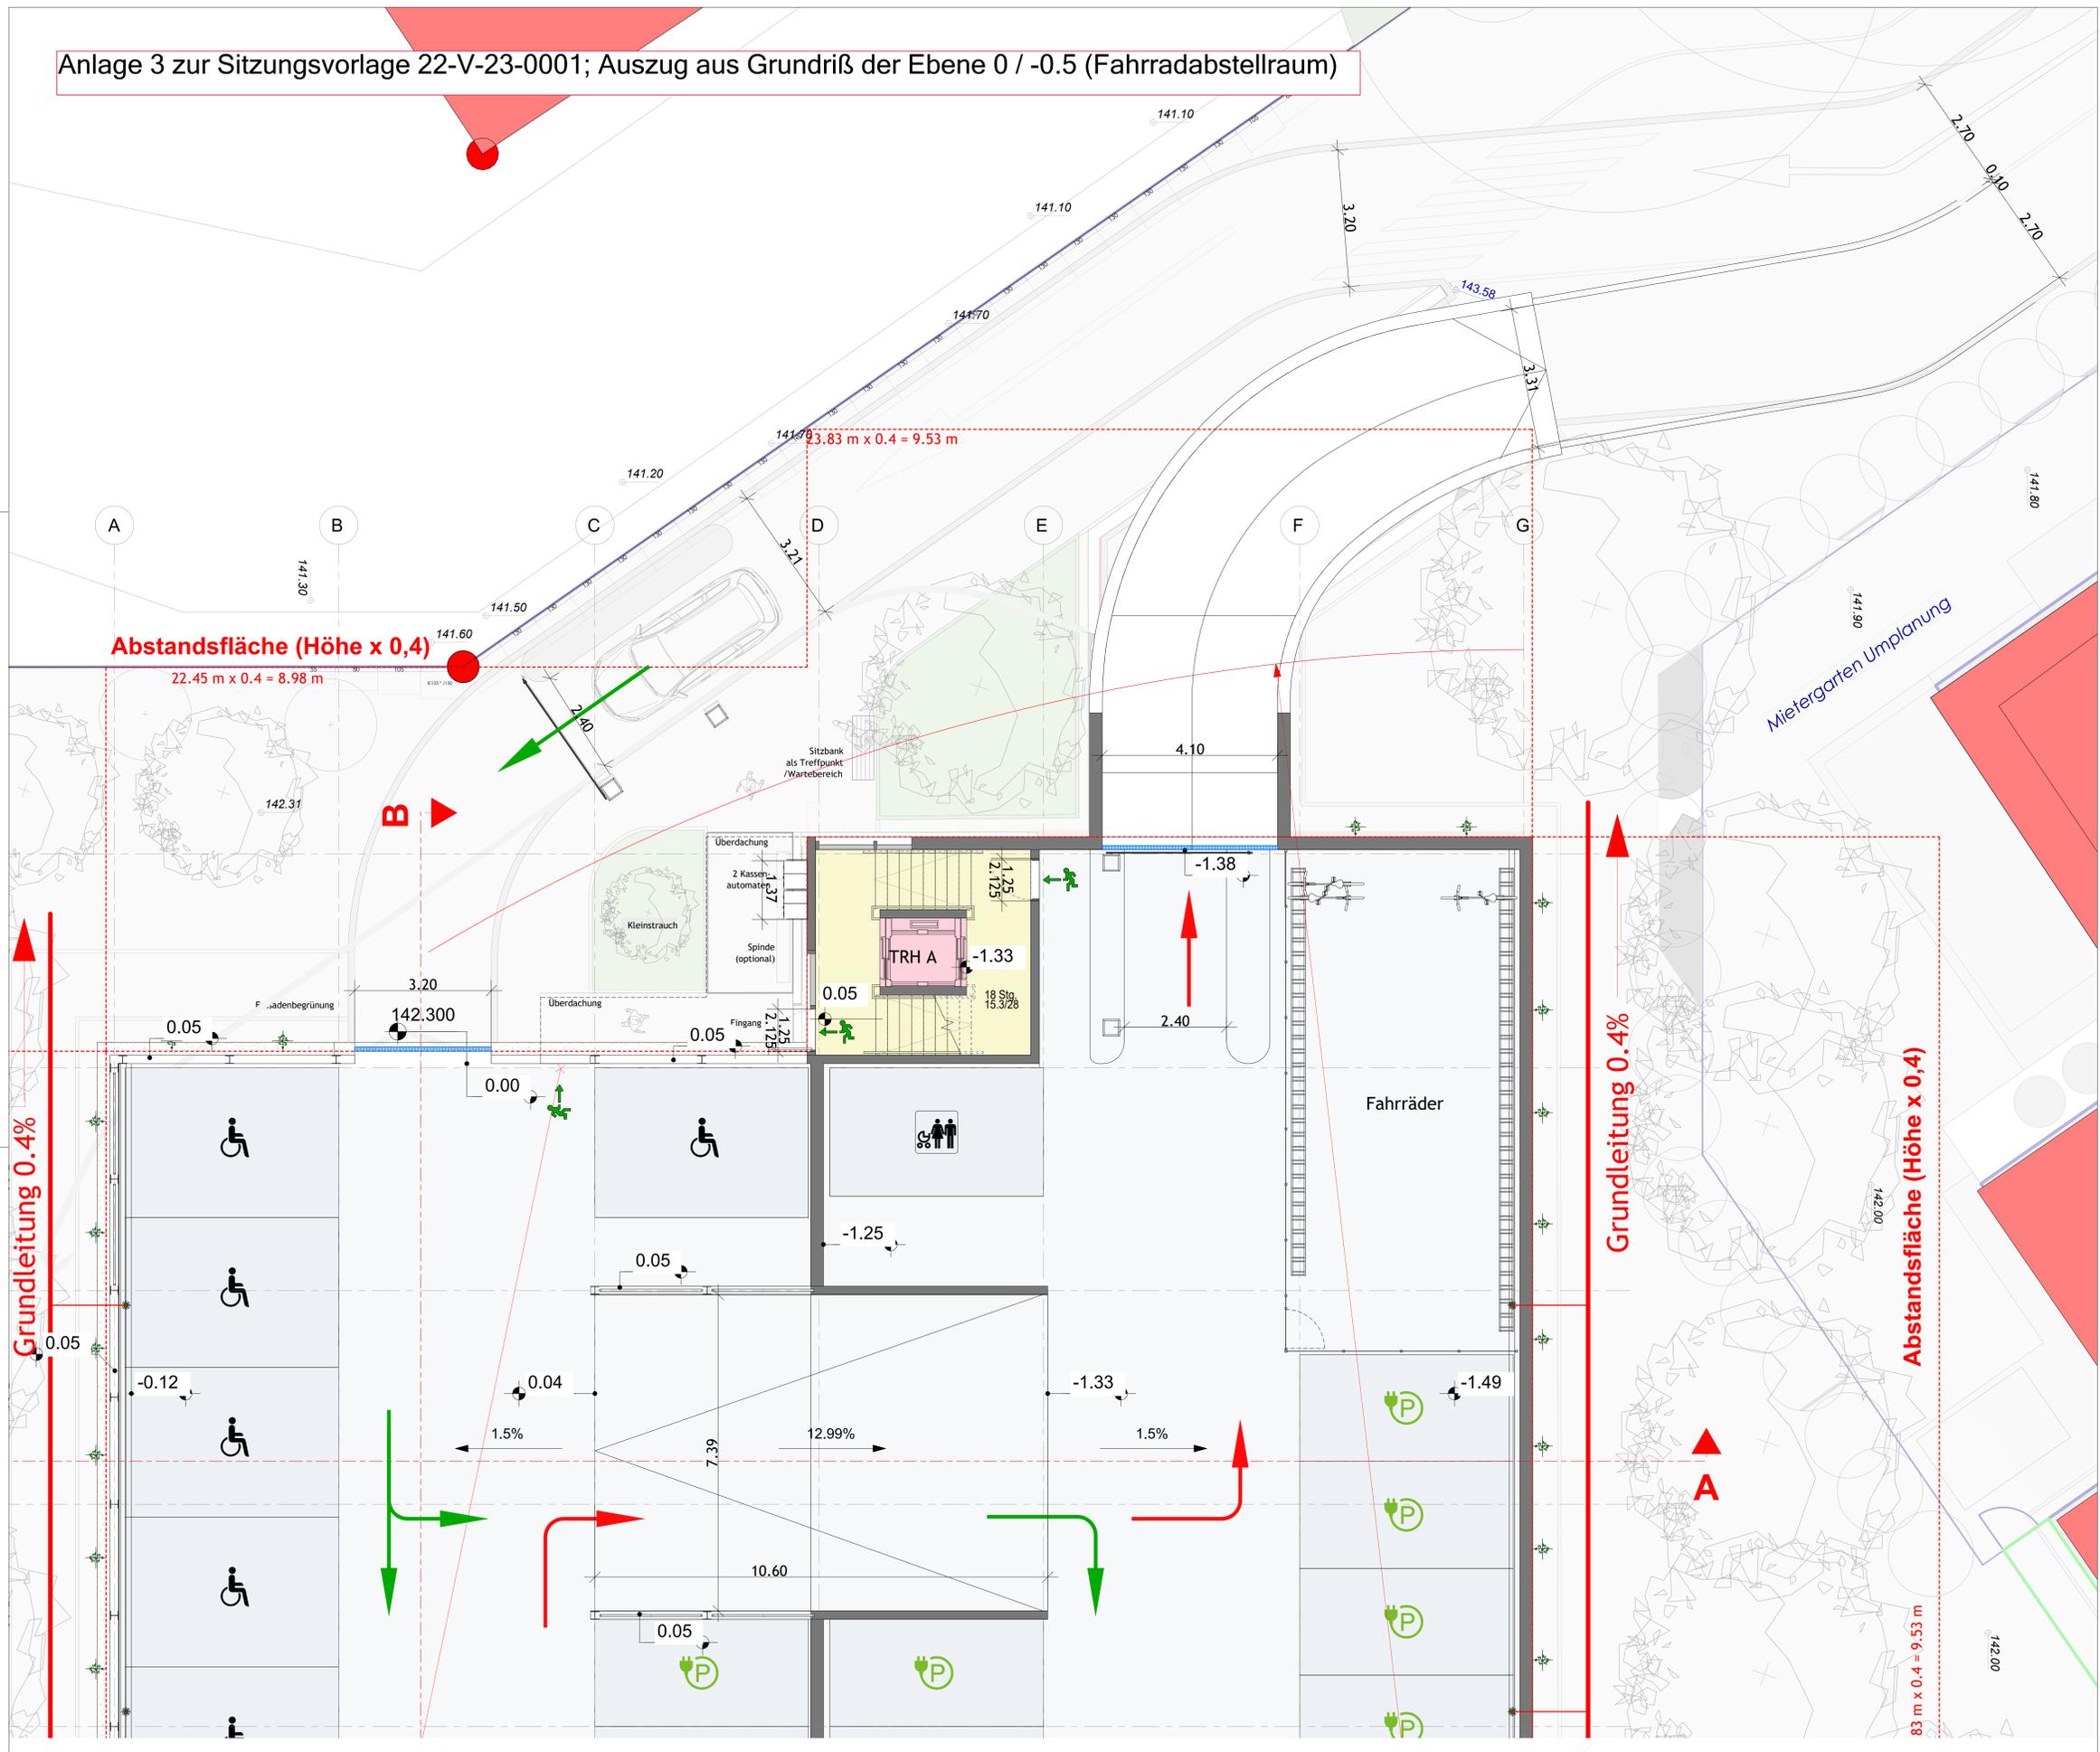

- Legende:**
- Fahrflächen
 - Stellflächen
 - Trepperräume
 - Aufzug
 - Ausfahrender Verkehr
 - Einfahrender Verkehr
 - P Stellplatz mit Ladesäule
 - ♿ Stellplatz für Behinderte
 - ♀ Stellplatz für Frauen
 - 👨‍👩‍👧 Stellplatz für Personen mit kleinen Kindern

STELLPLATZZAHLEN	
-	Anzahl
EBENE -0.5	22
EBENE 0	19
EBENE 0.5	27
EBENE 1	25
EBENE 1.5	26
EBENE 2	25
EBENE 2.5	26
EBENE 3	25
EBENE 3.5	26
EBENE 4	25
EBENE 4.5	26
EBENE 5	25
EBENE 5.5	27
EBENE 6	25
EBENE 6.5	27
EBENE 7	26
EBENE 7.5	27
GESAMT	429

Kategorie	
-	Anzahl
S	371
SB	13
SF	12
SL	22
SPK	11
GESAMT	429

± 0.00 = ca. 142.300m über NN



Bauantrag

FREIGABE BAUHERR	FREIGABE ARCHITEKT	AM&P Parking Europe GmbH Planung und Beratung für Parkbauten
Datum	Unterschrift	Datum

NO.	Datum	Art	Inhalt
01	02.08.21	so	Masse ergänzt
02	25.08.21	so	Erweitert
03		so	Änderung / Ergänzung

BAUHERR	Landeshauptstadt Wiesbaden Der Magistrat Liebigstraße 1 60518 Wiesbaden
OBJEKTPLANER	76149 Karlsruhe Thustraße 1 Telefon: 0721 / 9 85 74 - 0 Fax: 0721 / 9 85 74 - 99
FACHPLANER	AM&P Parking Europe GmbH Planung und Beratung für Parkbauten Internet: http://www.amp-parking.com e-mail: info@amp-parking.eu

PROJEKT	PARKHAUS	GEZ.		DATUM	25/08/2021
PLANNHALT	EBENE 0 / -0.5	GEB.		AUSTR. NR.	1:100
PLANNR.	AR 4 002 01 V AG xx xx Z 002-01	MST.		PLANGRÖSSE:	Din-A0