
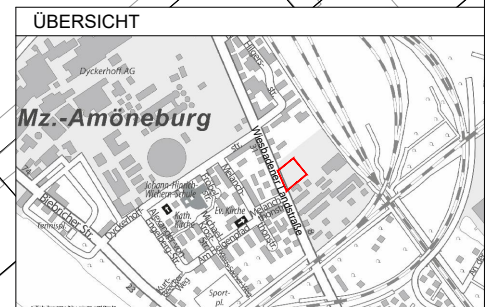


PROJEKT - Interimskita - Wiesbadener Landstraße - Lageplan

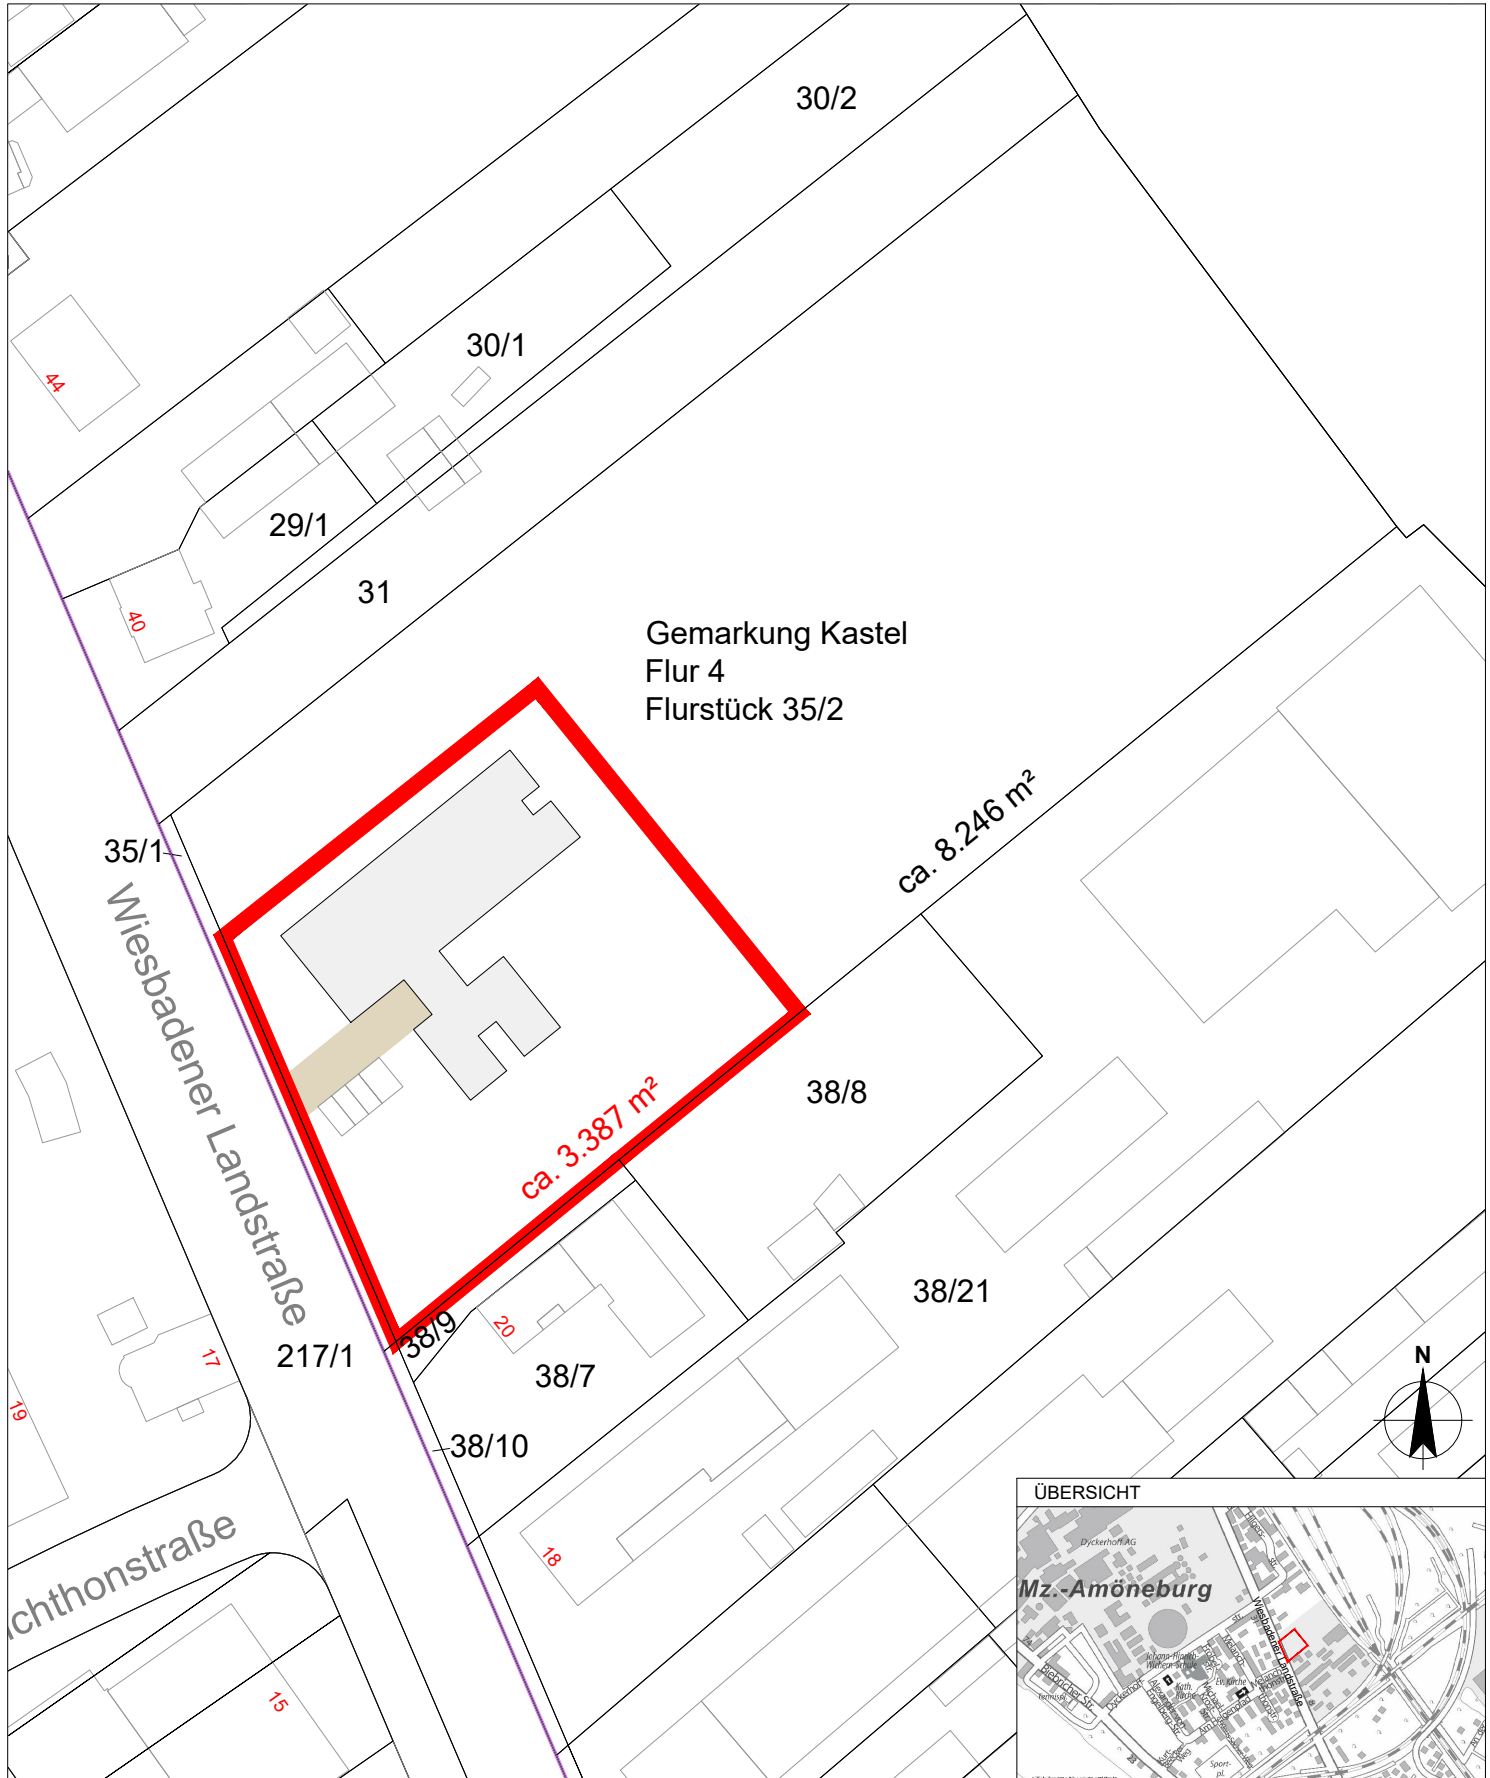

PLANERSTELLER

SEG Wiesbaden mbH
Konrad-Adenauer-Ring 11
65187 Wiesbaden

DATENBASIS

LEGENDE

- Flurstückslinie
- Flurstücksnummer
- Gebäude Bestand (Hausnr.)
- Baufeld
- Entwurf Kita
- Zufahrt
- Stellplätze

PROJEKT Interimskita / 6-gruppige Einrichtung (Vorschlag SEG)
Wiesbadener Landstraße 36
65203 Wiesbaden

PLANINHALT Kataster, Stand: 23.02.2021

GEZEICHNET	MASSSTAB	PLANNUMMER	INDEX	PLANSTAND
SUSANNE.BOLFRASS	1 : 1.000 DIN A4	---	---	07.03.22

Plaf: R:\01_Hochbau Bewirtschaftung\Wiesbadener Landstr.36_Interimskita AWO\11_CAD\02_Lageplan...
Datei: WiesbadenerLandstr36_220307.dwg
Layout: Lageplan_Kita_A4h