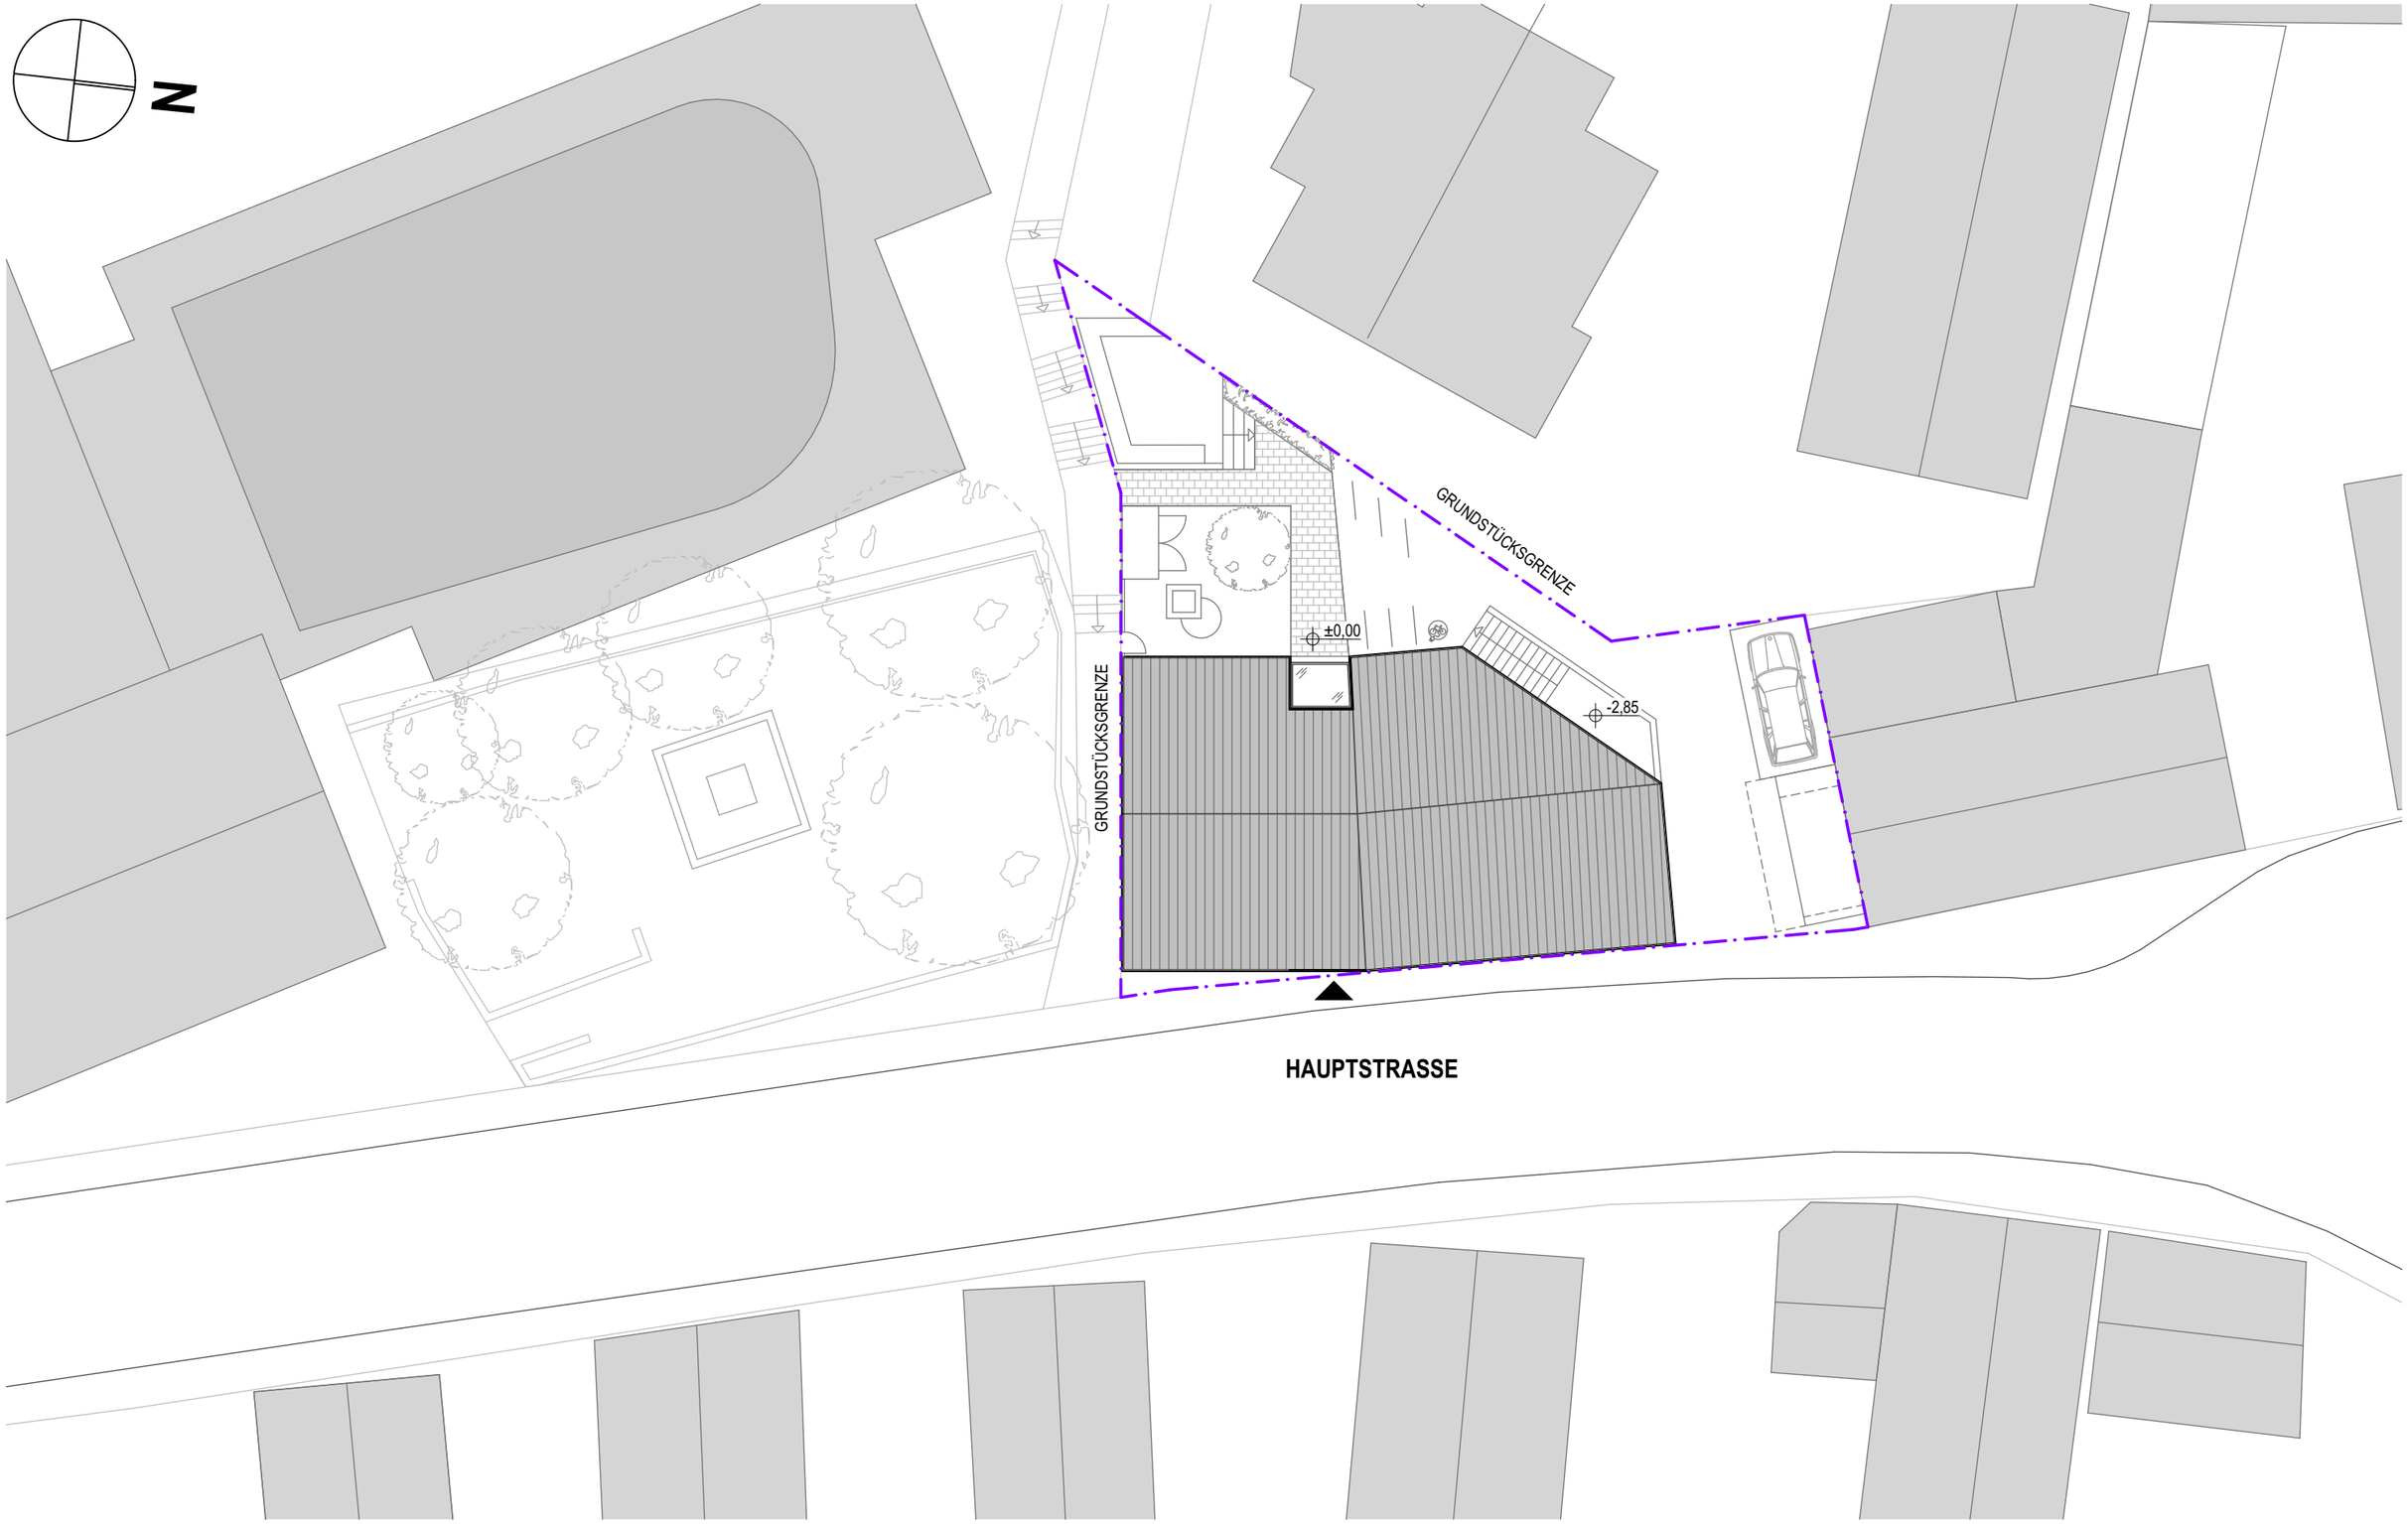

30.09.2021

Lageplan

BGF Architekten PartGmbB
Bordt Götz Mehlo

1:200

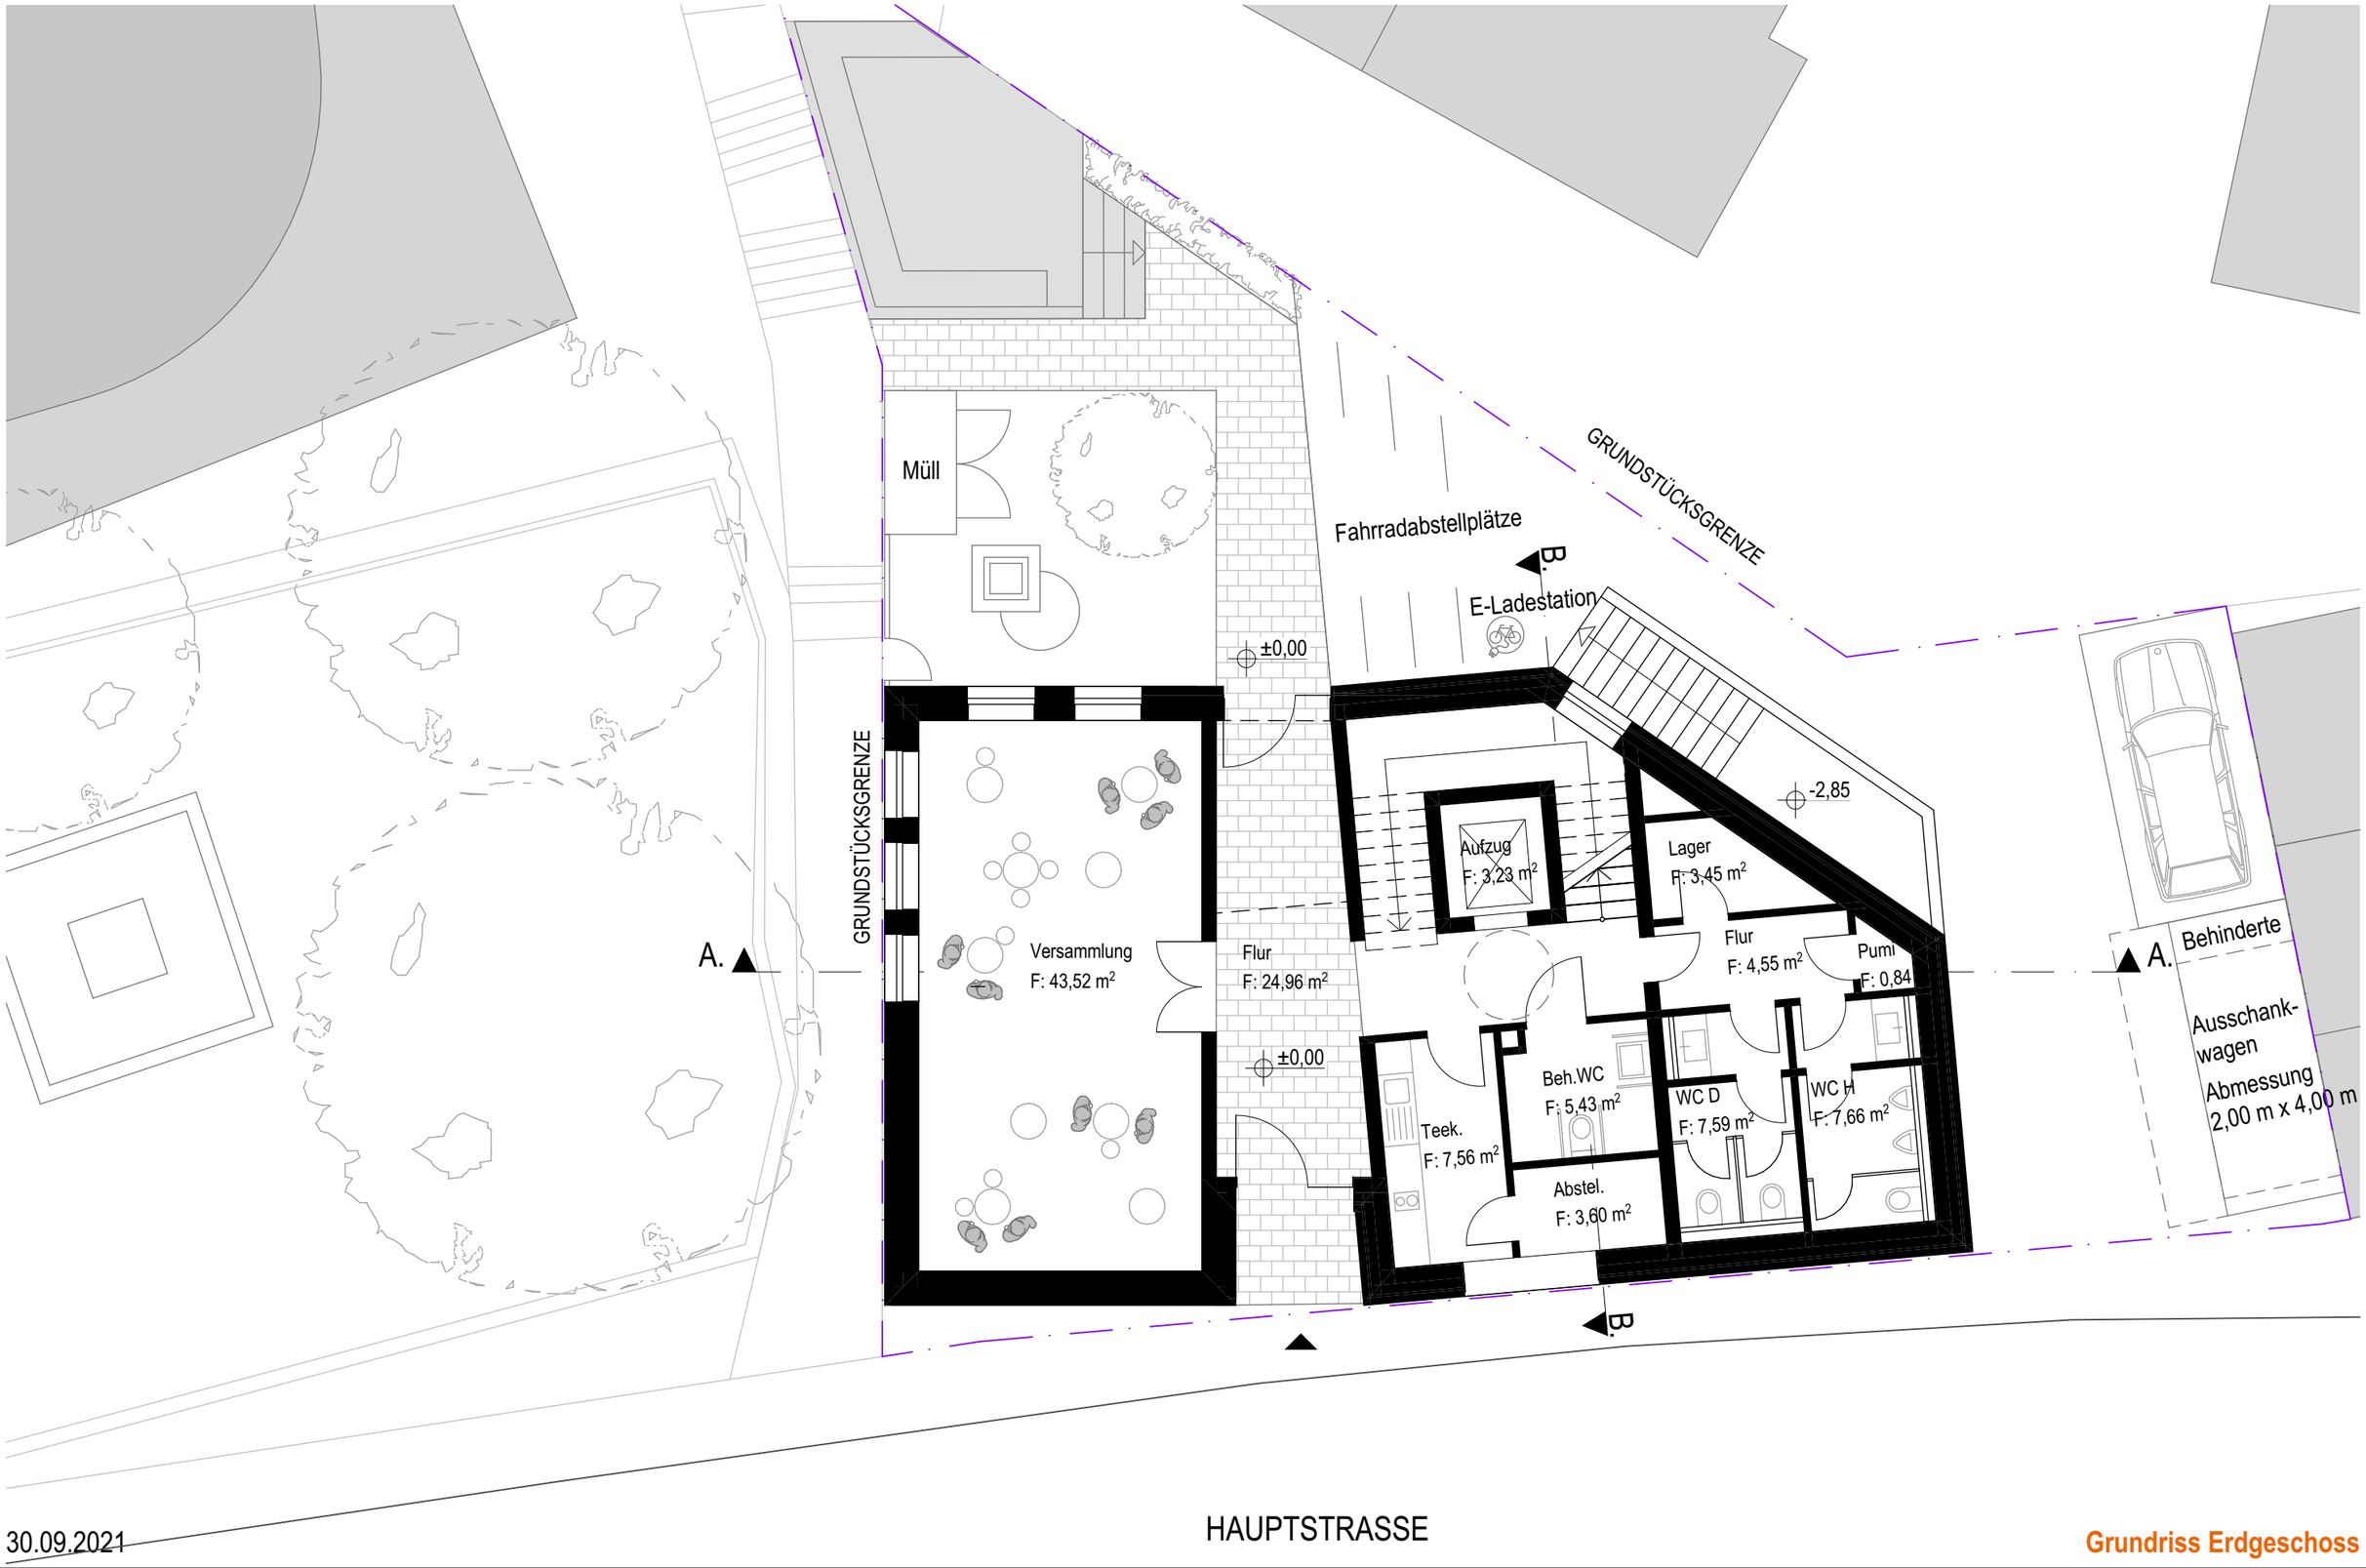

30.09.2021

Grundriss Erdgeschoss

BGF Architekten PartGmbB
Bordt Götz Mehlo

1:100

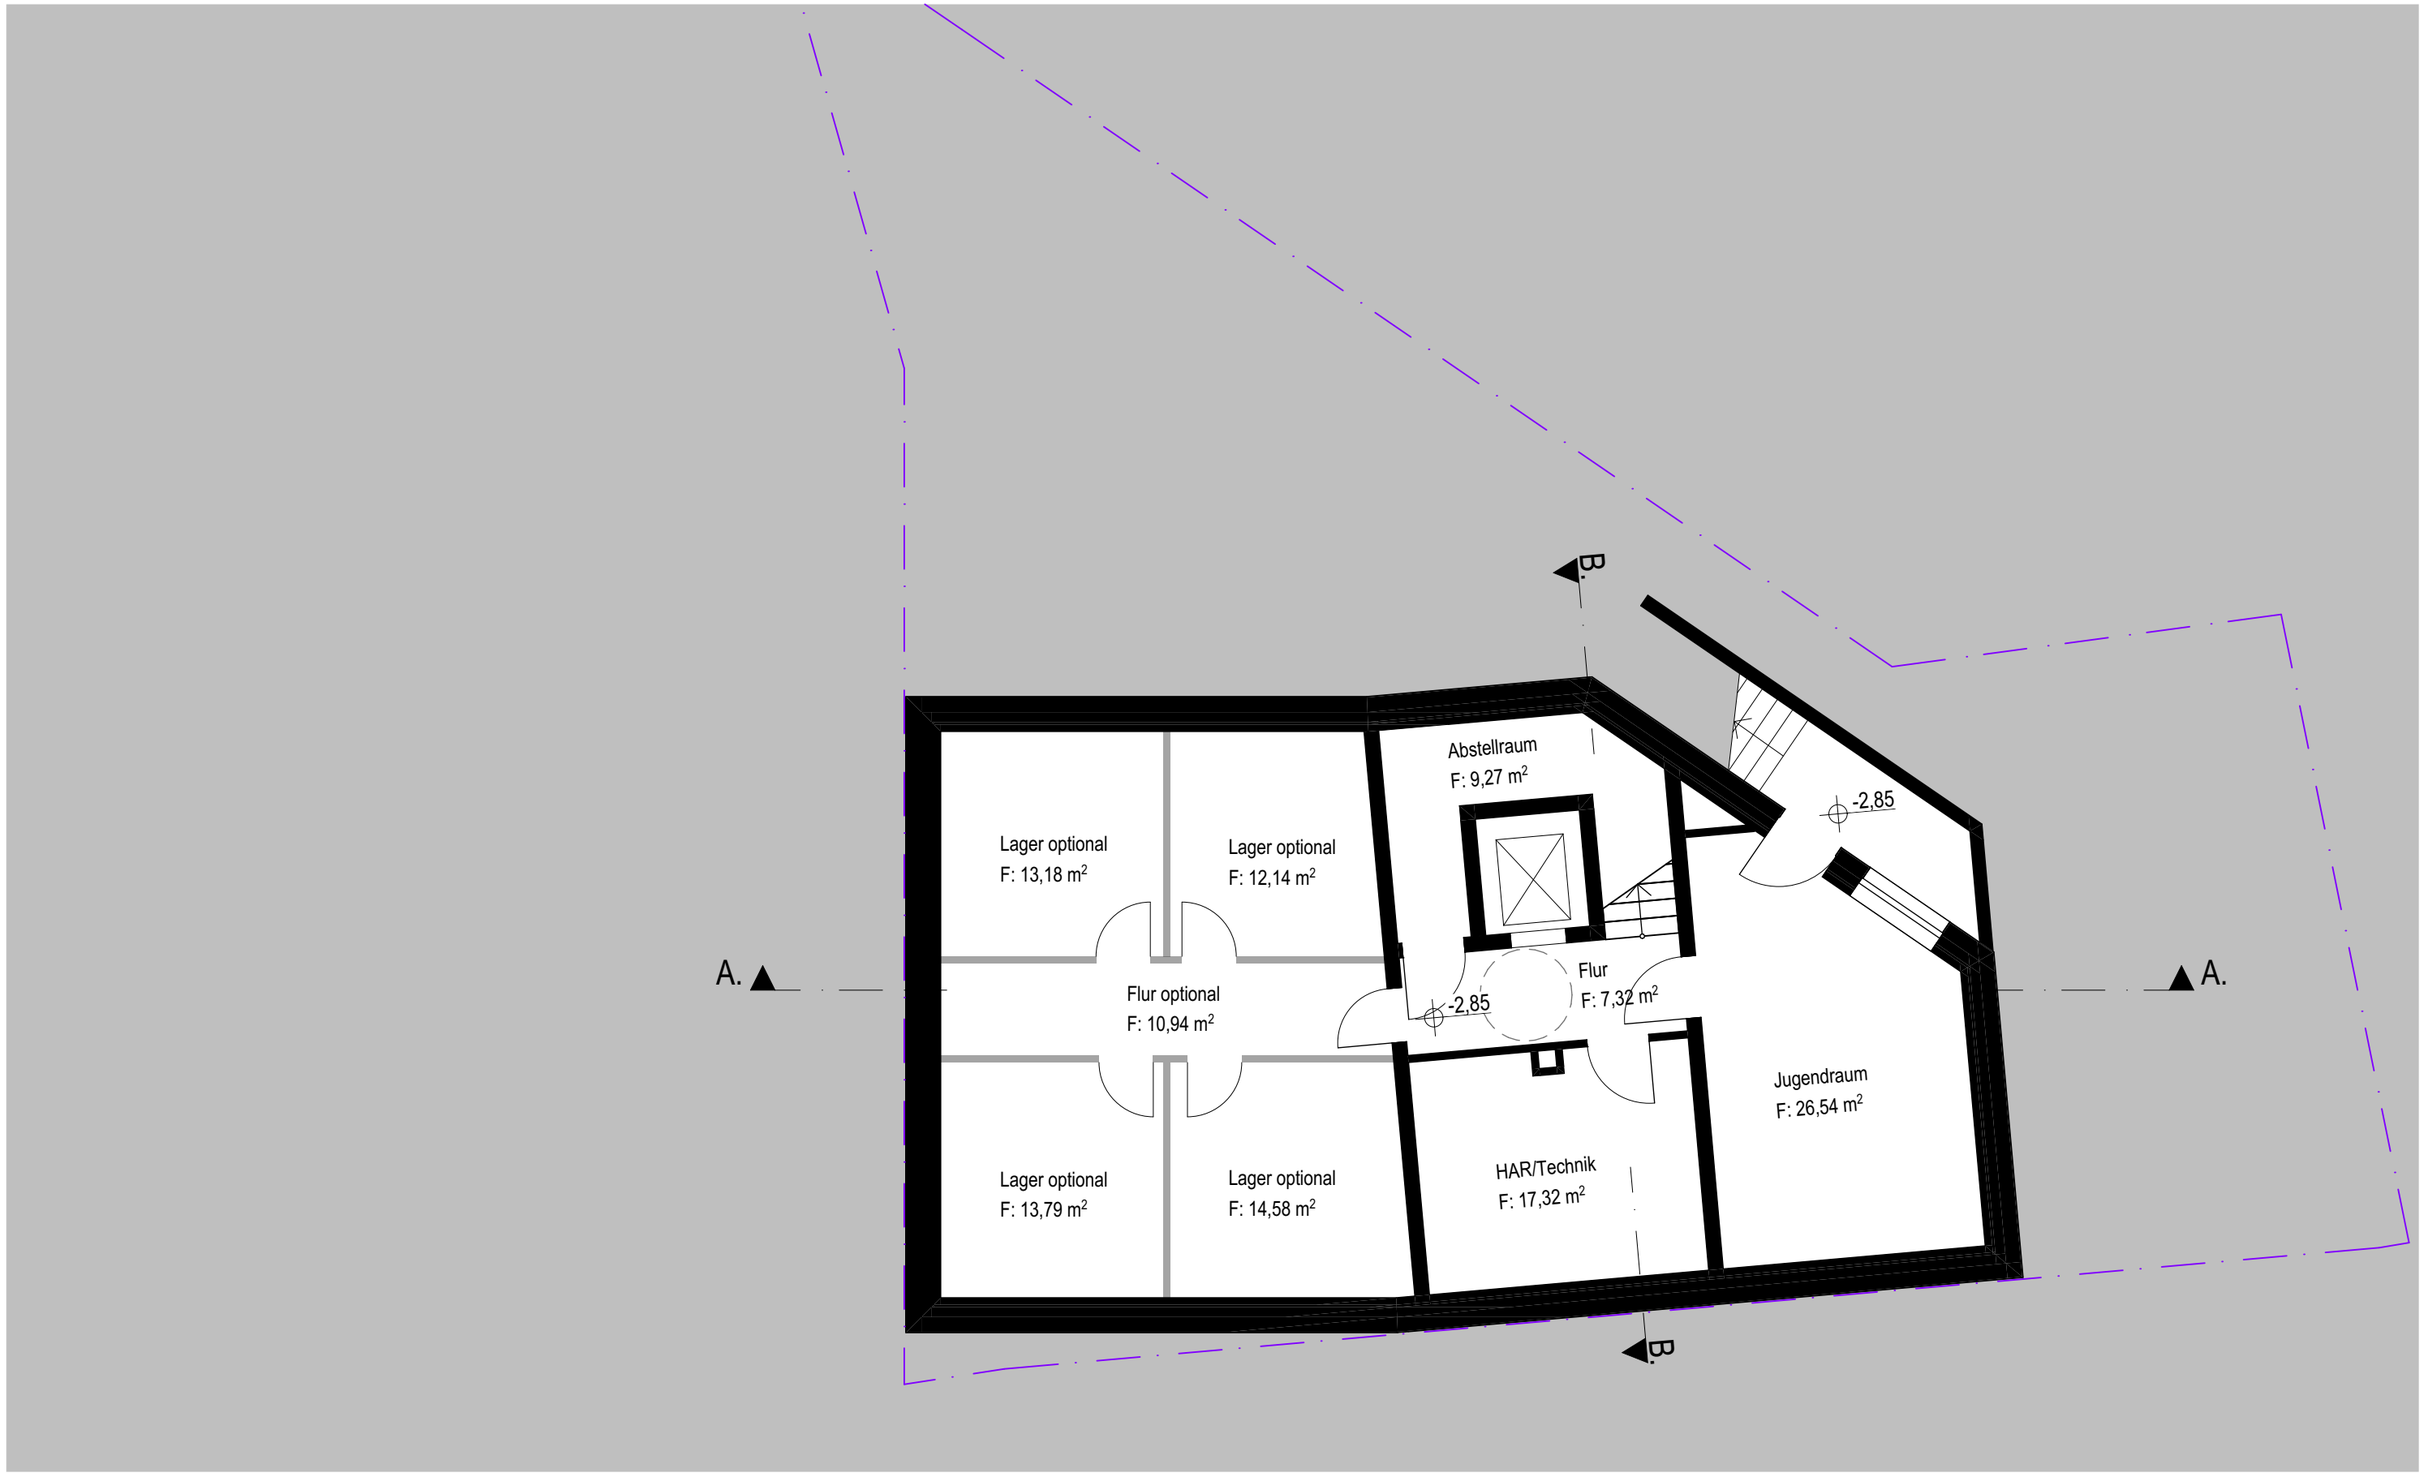

30.09.2021

Grundriss Untergeschoss

BGF Architekten PartGmbB
Bordt Götz Mehlo

1:100

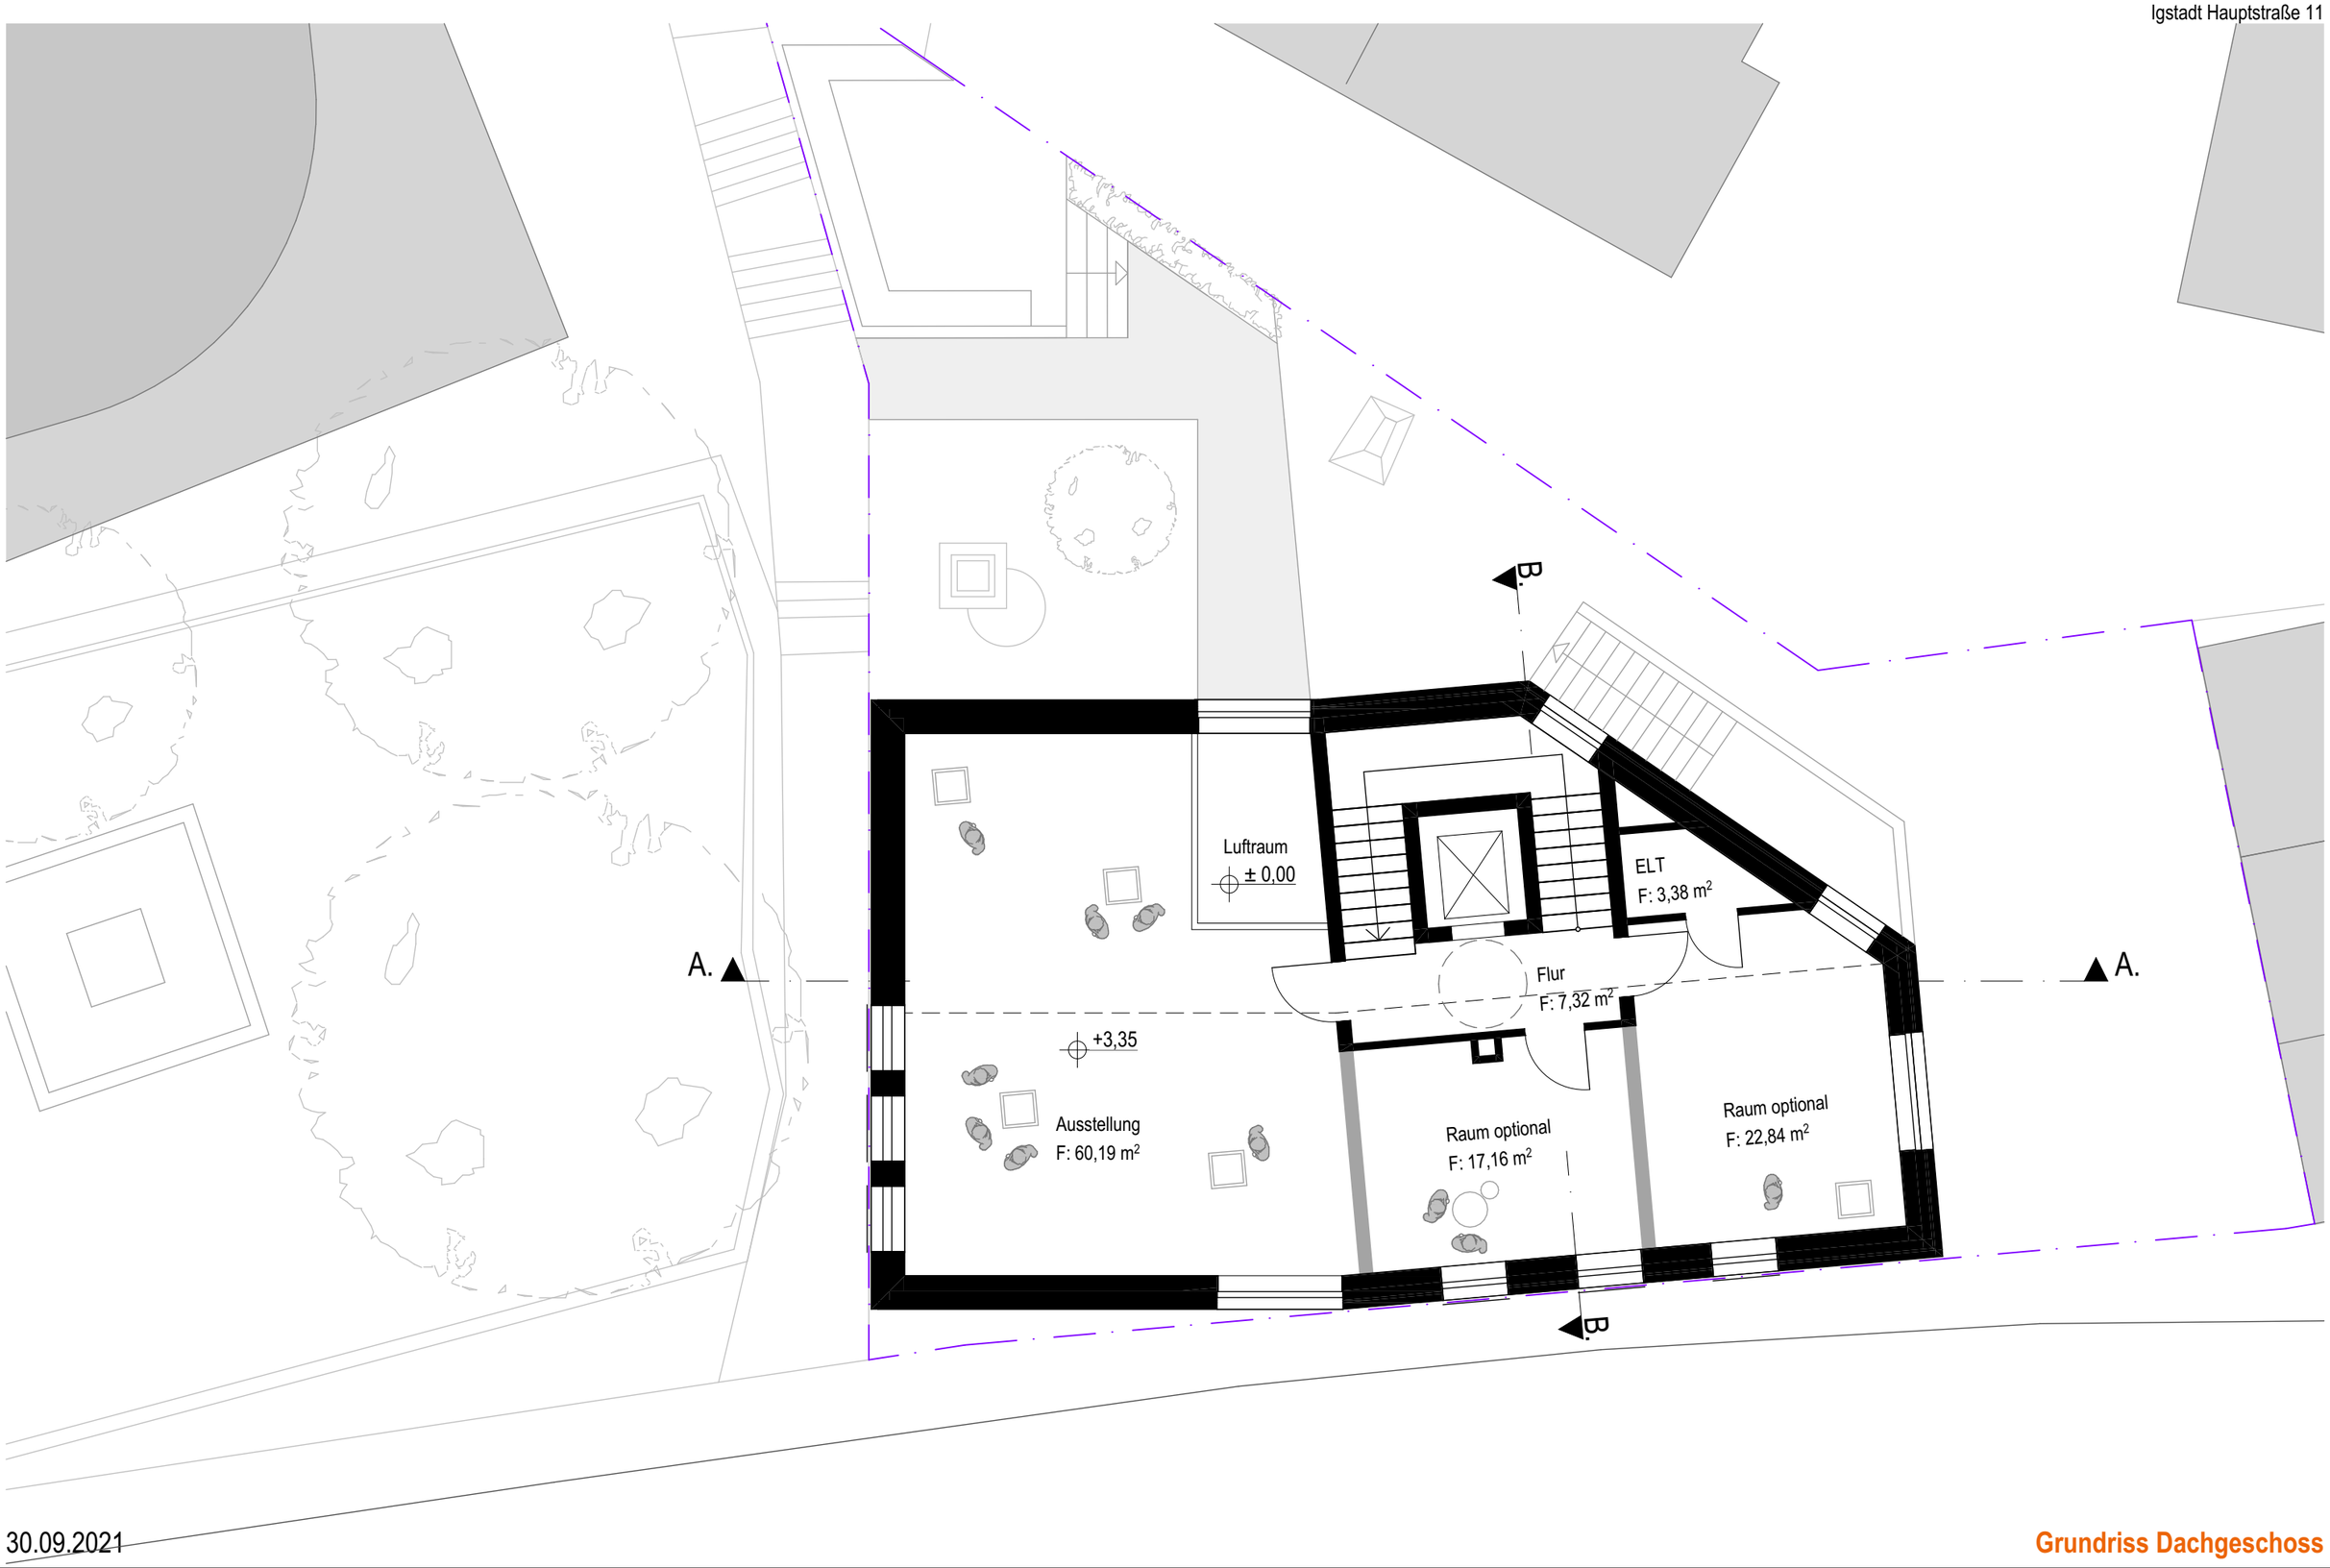

30.09.2021

Grundriss Dachgeschoss

BGF Architekten PartGmbB
Bordt Götz Mehlo

1:100

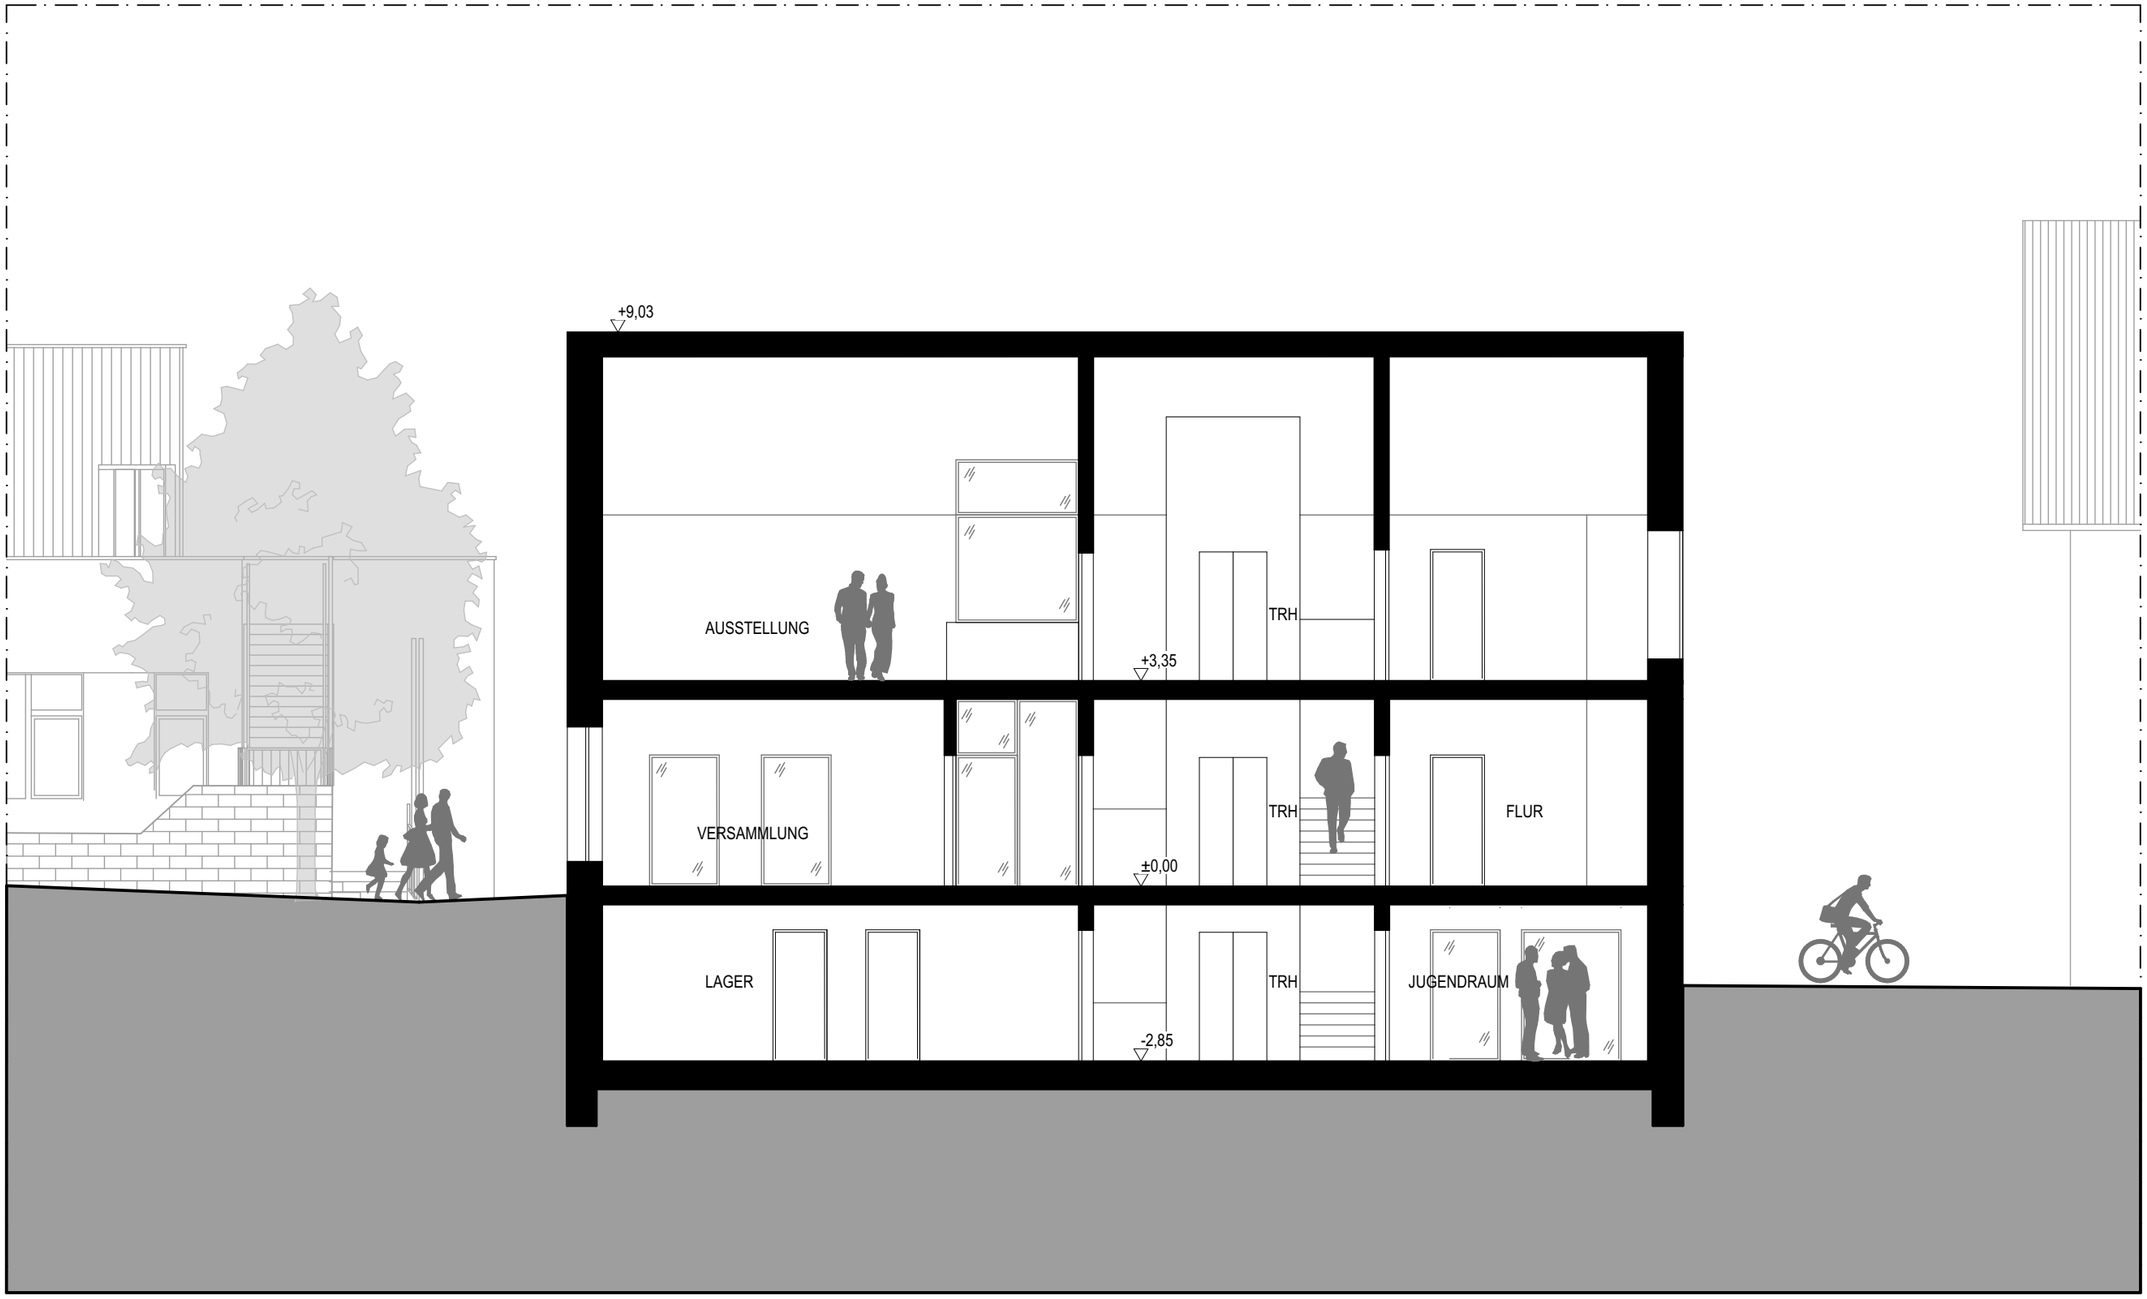

30.09.2021

Schnitt B-B

BGF Architekten PartGmbB
Bordt Götz Mehlo

1:100

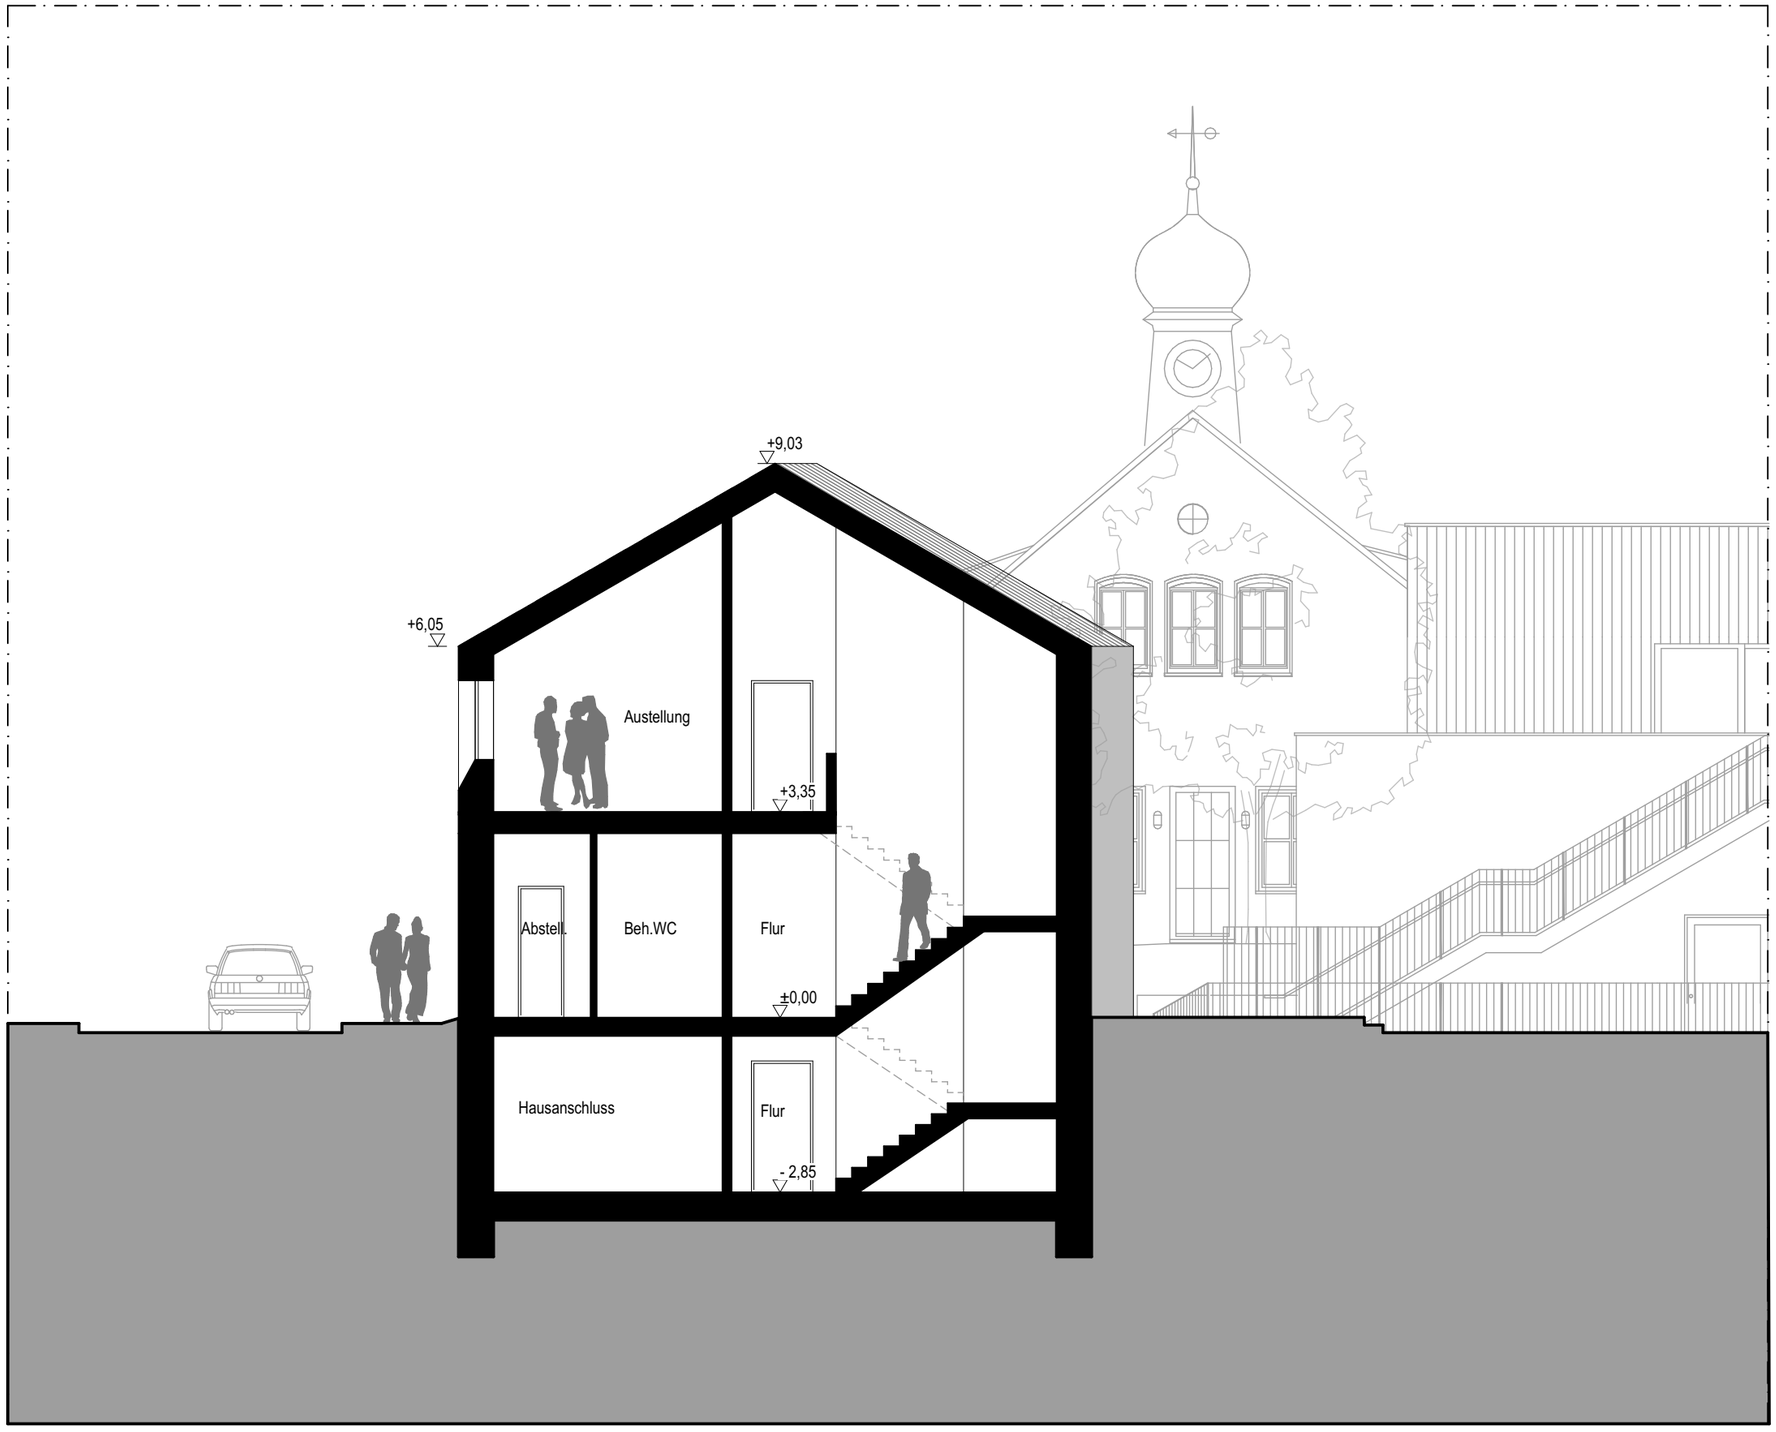

30.09.2021

Schnitt A-A

BGF Architekten PartGmbB
Bordt Götz Mehlo

1:100

30.09.2021

Ansicht Nord

1:100

BGF Architekten PartGmbB
Bordt Götz Mehlo

30.09.2021

Ansicht Ost

1:100

BGF Architekten PartGmbB
Bordt Götz Mehlo

30.09.2021

Ansicht Süd

BGF Architekten PartGmbB
Bordt Götz Mehlo

1:100

30.09.2021

Ansicht West

BGF Architekten PartGmbB
Bordt Götz Mehlo

1:100

30.09.2021

Bild 1

Haus der Vereine

Haus der Vereine

Haus der Vereine