


"Sportpark Rheinhöhe" - Grundstücke Bestand

SV 22-V-86-0001_Anlage 6

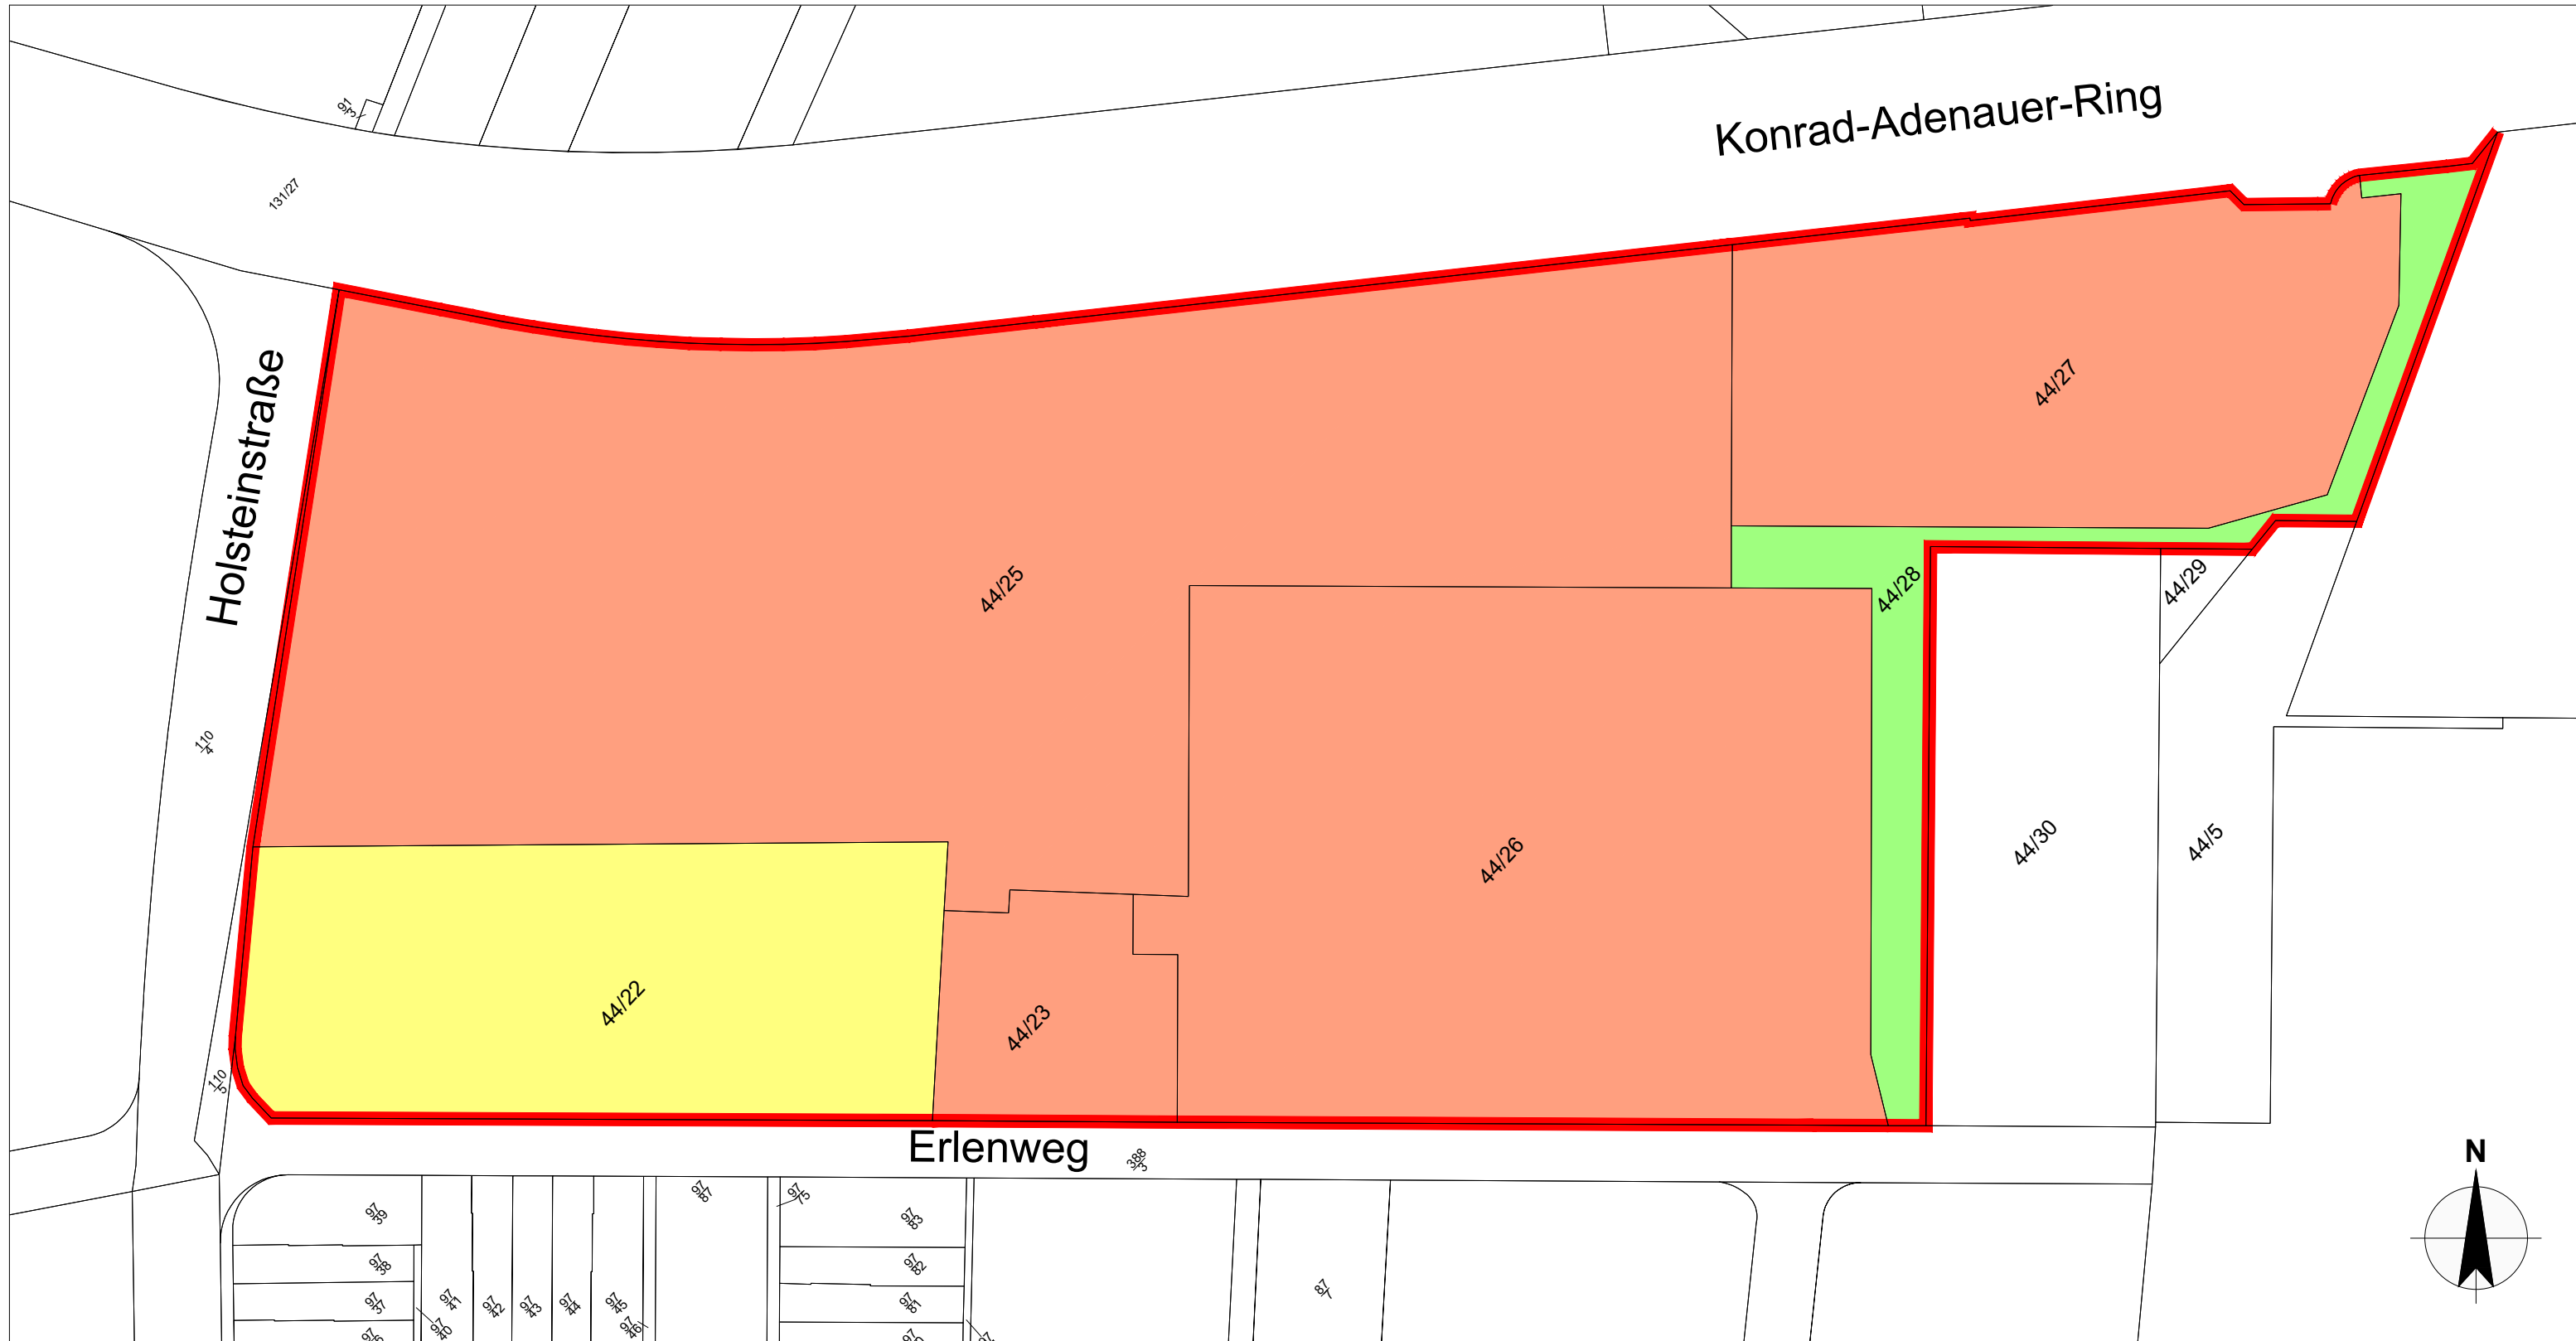

PLANINHALT

Kataster, Stand: 28.09.2022

Eigentümer Bestand

LEGENDE

— Planungsgebiet

— Flurstück

44/25 Flurstücknummer

Grundstücke Bestand

Flurstück- nummer	Nutzung	Eigentümer	Fläche [m ²]
44/22	Kita	LHW/Amt 40	4.871
44/23	Betriebshof	LHW/Amt 52	1.291
44/25	Sporthalle / Parkplatz	LHW/Amt 52	16.456
44/26	Sportplatz	LHW/Amt 52	9.478
44/27	Rollschuhbahn	LHW/Amt 52	5.060
44/28	Fußweg	LHW/Amt 66	1.729
	Summe		38.886

PROJEKT

Sportpark Rheinhöhe
Konrad-Adenauer-Ring 55
65187 Wiesbaden


PLANERSTELLER



SEG Wiesbaden mbH
Konrad-Adenauer-Ring 11
65187 Wiesbaden

GEZEICHNET: SUSANNE.BOLFRASS
 MASSSTAB: 1 : 1.000
 INDEX: DIN A3
 PLANSTAND: 29.03.22
Pfad: R:\01_Hochbau Bewirtschaftung\Freizeitbad Rheinhöhe - 3110340\12_CAD...
 Datei: FreizeitbadRheinhoehe_220328.dwg
 Layout: GrundstückeBestand_A3q

"Sportpark Rheinhöhe" - Grundstücke Neu

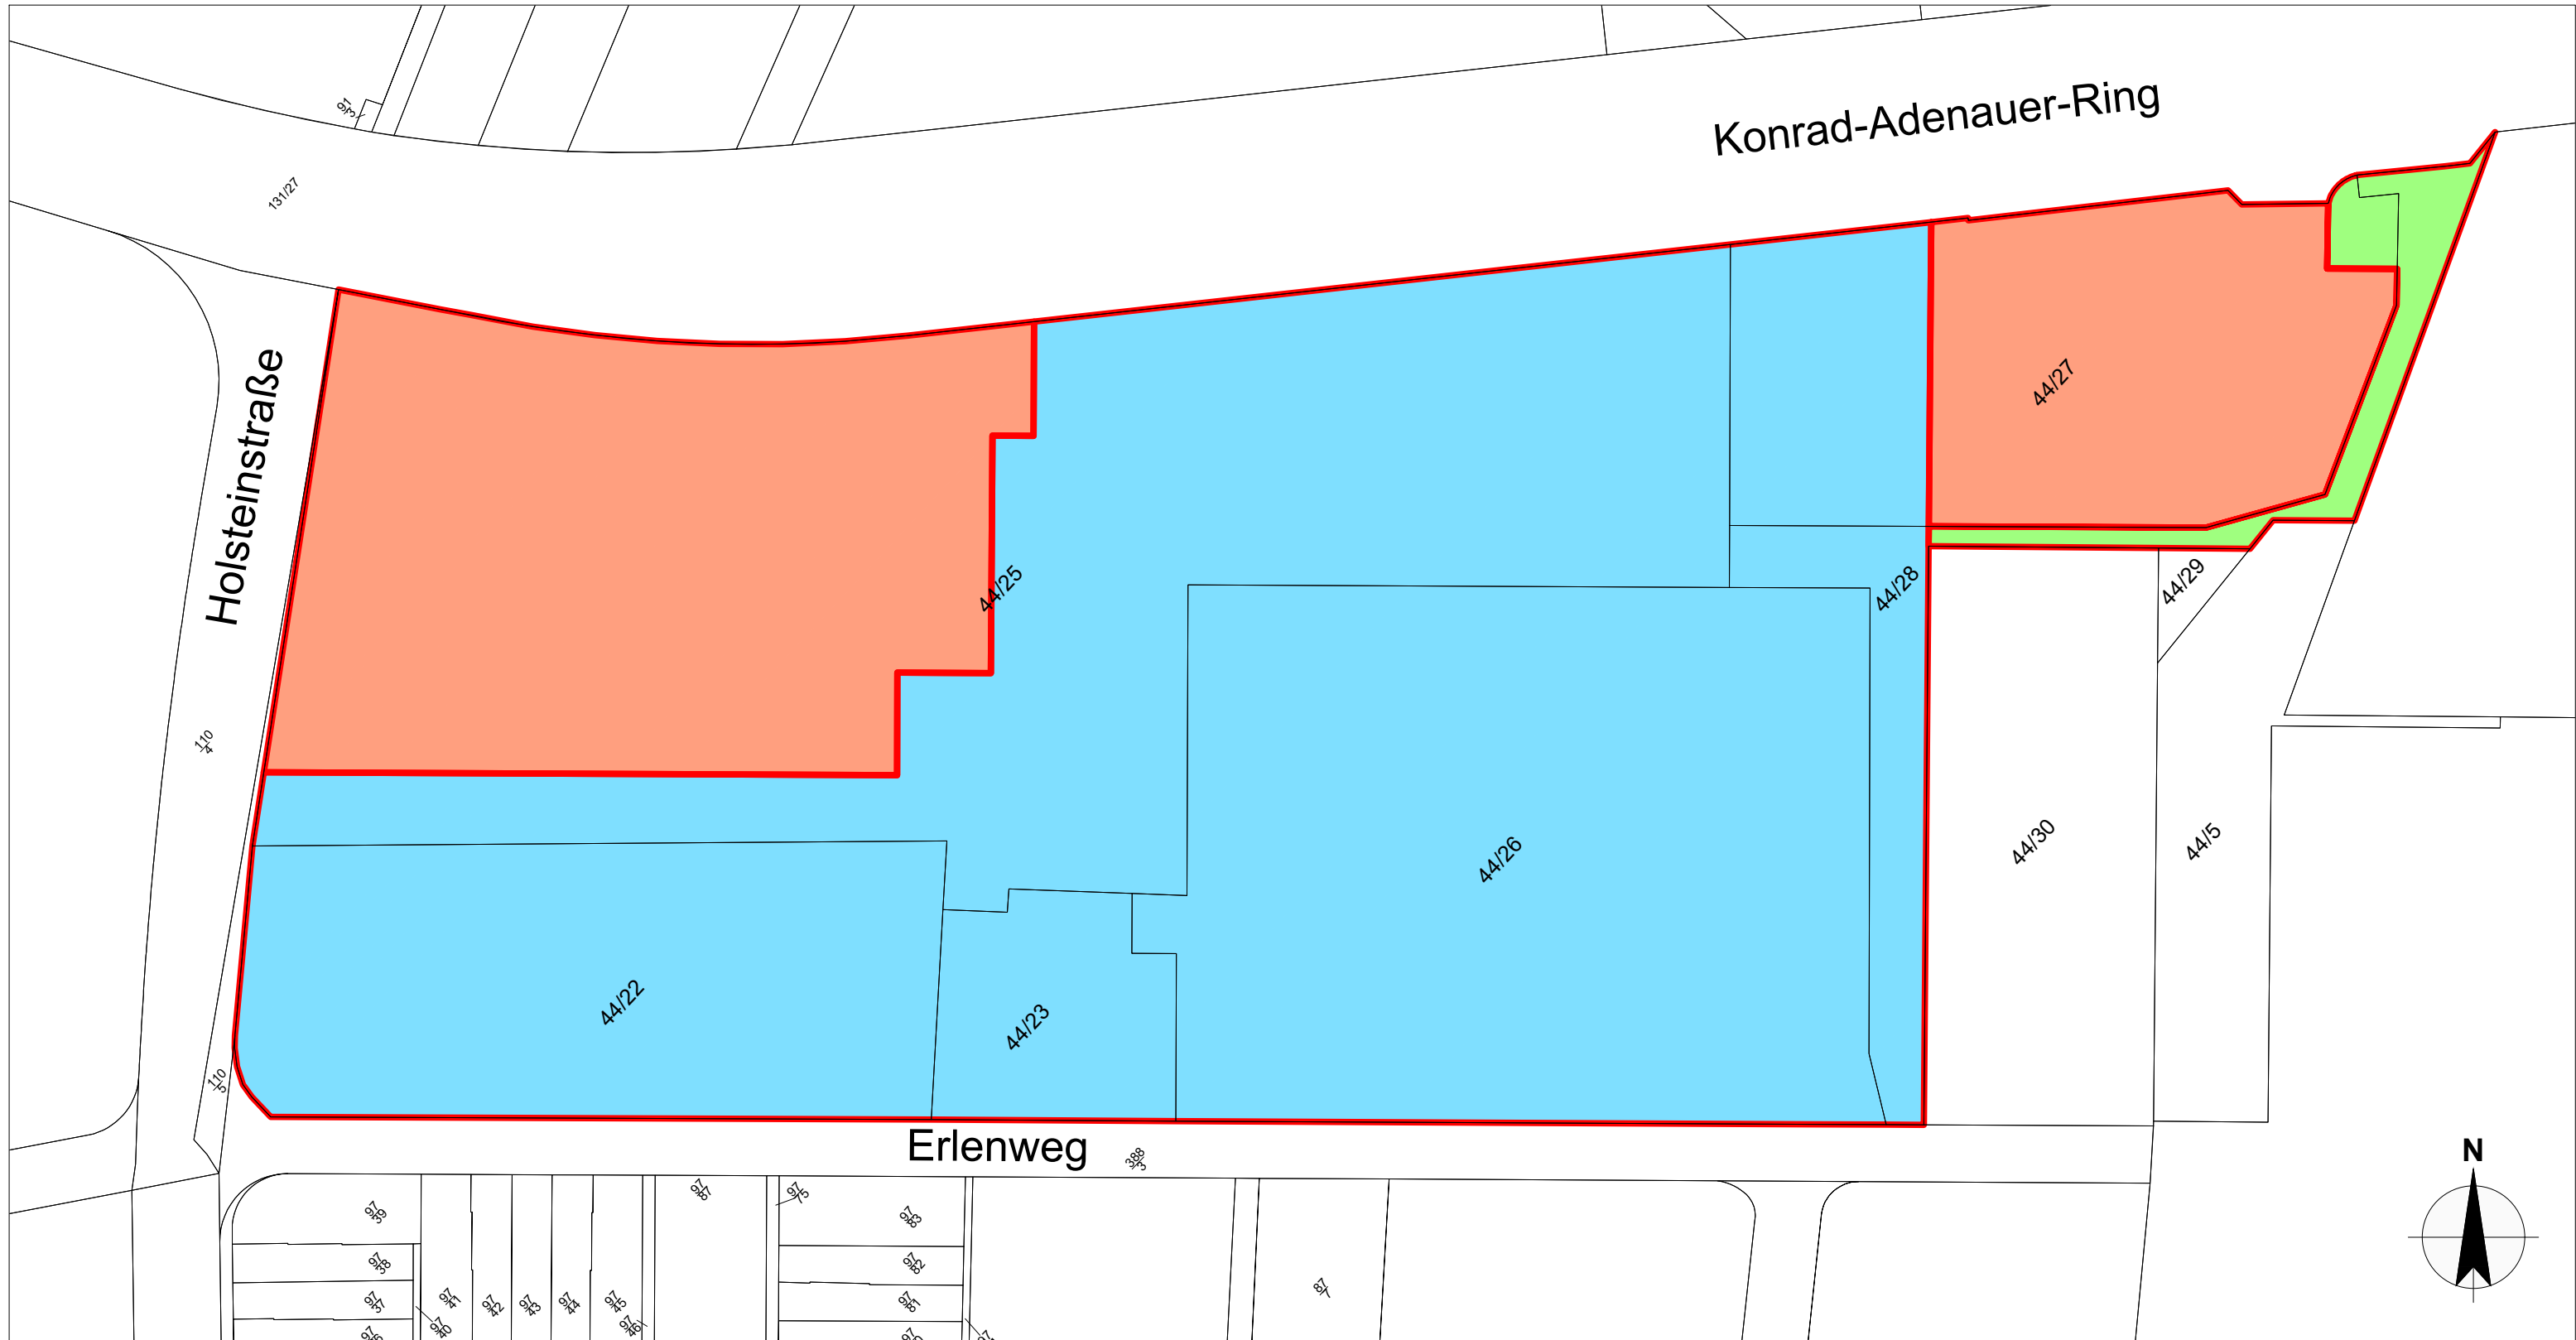

PLANINHALT

Kataster, Stand: 28.09.2022

Eigentümer Neu

LEGENDE

- neue Flurstücksgrenzen
- Flurstück
- 44/25 Flurstücknummer

Grundstücke neu		
Nutzung	Eigentümer	Fläche [m²]
Fußweg	LHW/Amt 66	795
Beachvolleyball	LHW/Amt 52	3.427
Sporthalle	LHW/Amt 52	7.747
Freizeitbad incl. Kita-Areal	LHW/Amt 86	26.917
Summe		38.886

PROJEKT

Sportpark Rheinhöhe
Konrad-Adenauer-Ring 55
65187 Wiesbaden

PLANERSTELLER



SEG Wiesbaden mbH
Konrad-Adenauer-Ring 11
65187 Wiesbaden

GEZEICHNET	MASSSTAB	INDEX	PLANSTAND
SUSANNE.BOLFRASS	1 : 1.000 DIN A3		29.03.22

Pfad: R:\01_Hochbau Bewirtschaftung\Freizeitbad Rheinhöhe - 3110340\12_CAD...
Datei: FreizeitbadRheinhoehe_220328.dwg
Layout: GrundstückeNeu_A3q