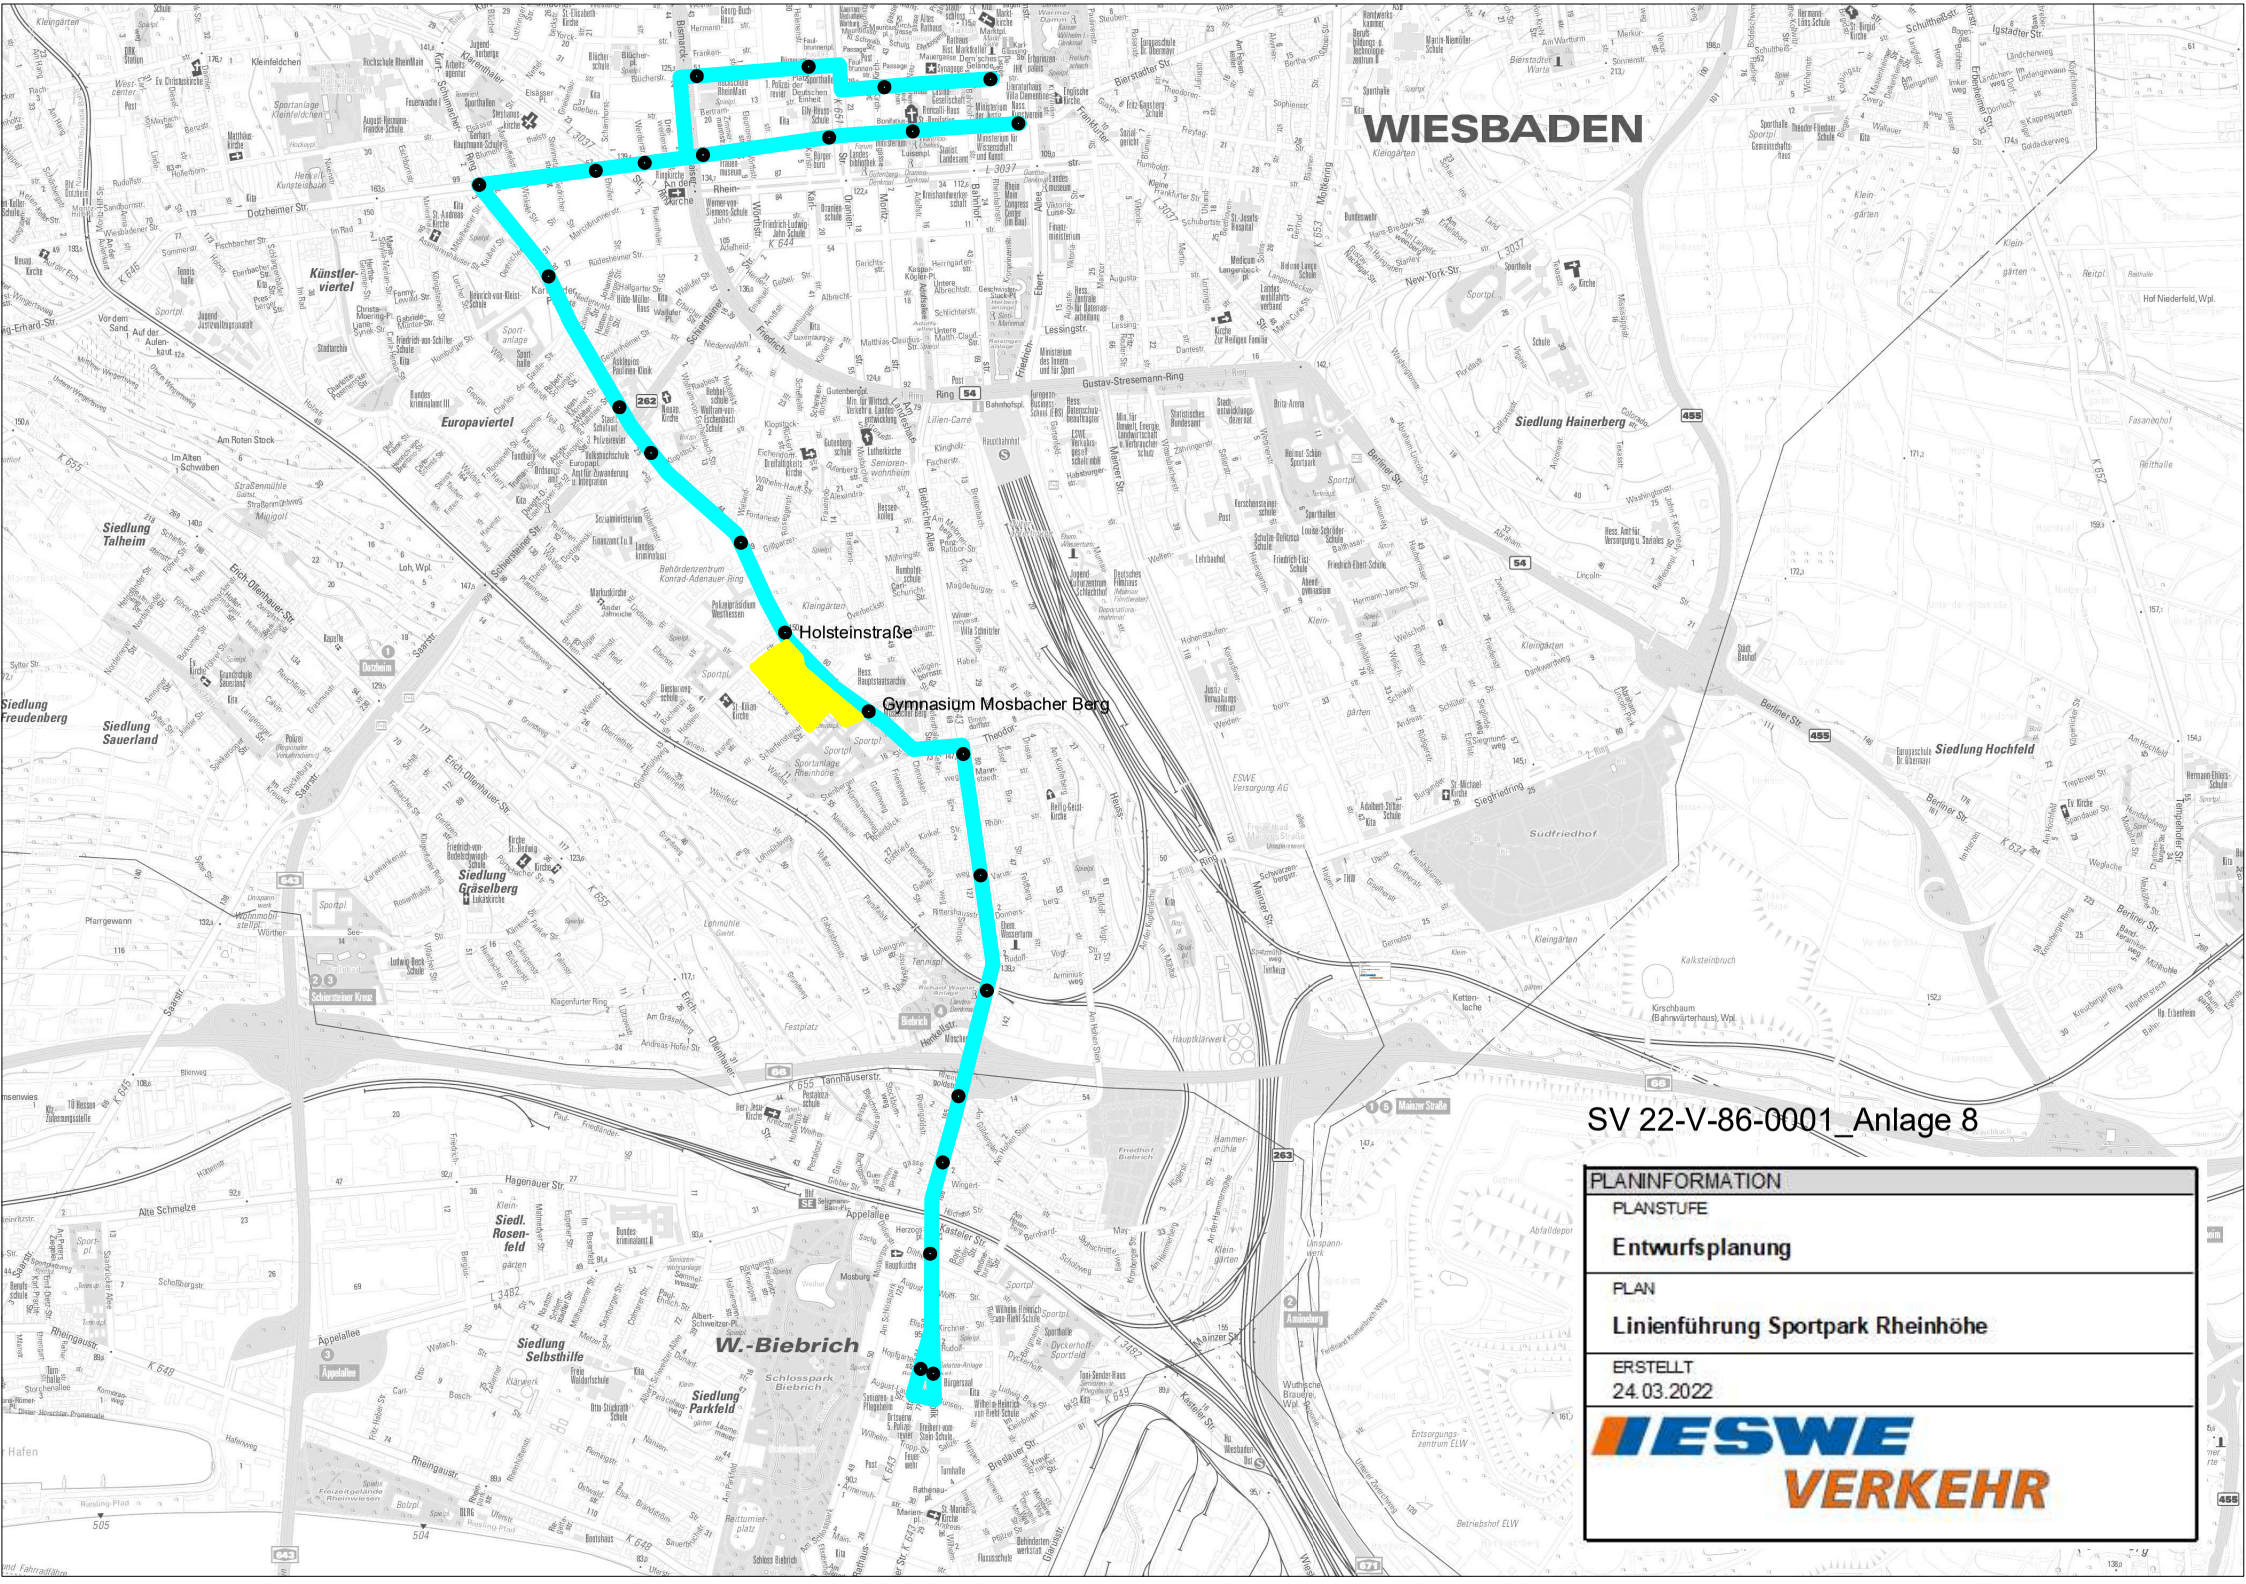

SV 22-V-86-0001_Anlage 8

PLANINFORMATION
PLANSTUFE **Entwurfsplanung**
PLAN **Linienführung Sportpark Rheinhöhe**
ERSTELLT 24.03.2022
ESWE VERKEHR