

# Platz der Deutschen Einheit, Wiesbaden


**Ergebnis der Machbarkeitsstudie zur  
Freiraumgestaltung für den Stadtplatz am  
Platz der Deutschen Einheit.  
nach finalen Abstimmungen**

**30.04.2021**

**Weidinger Landschaftsarchitekten GmbH**


# Vorzugslösung "Platz zwischen Grünflächen"

30.04.2021 mit Neukonzeption der Schwalbacherstrasse u. kleiner Tiefgarage

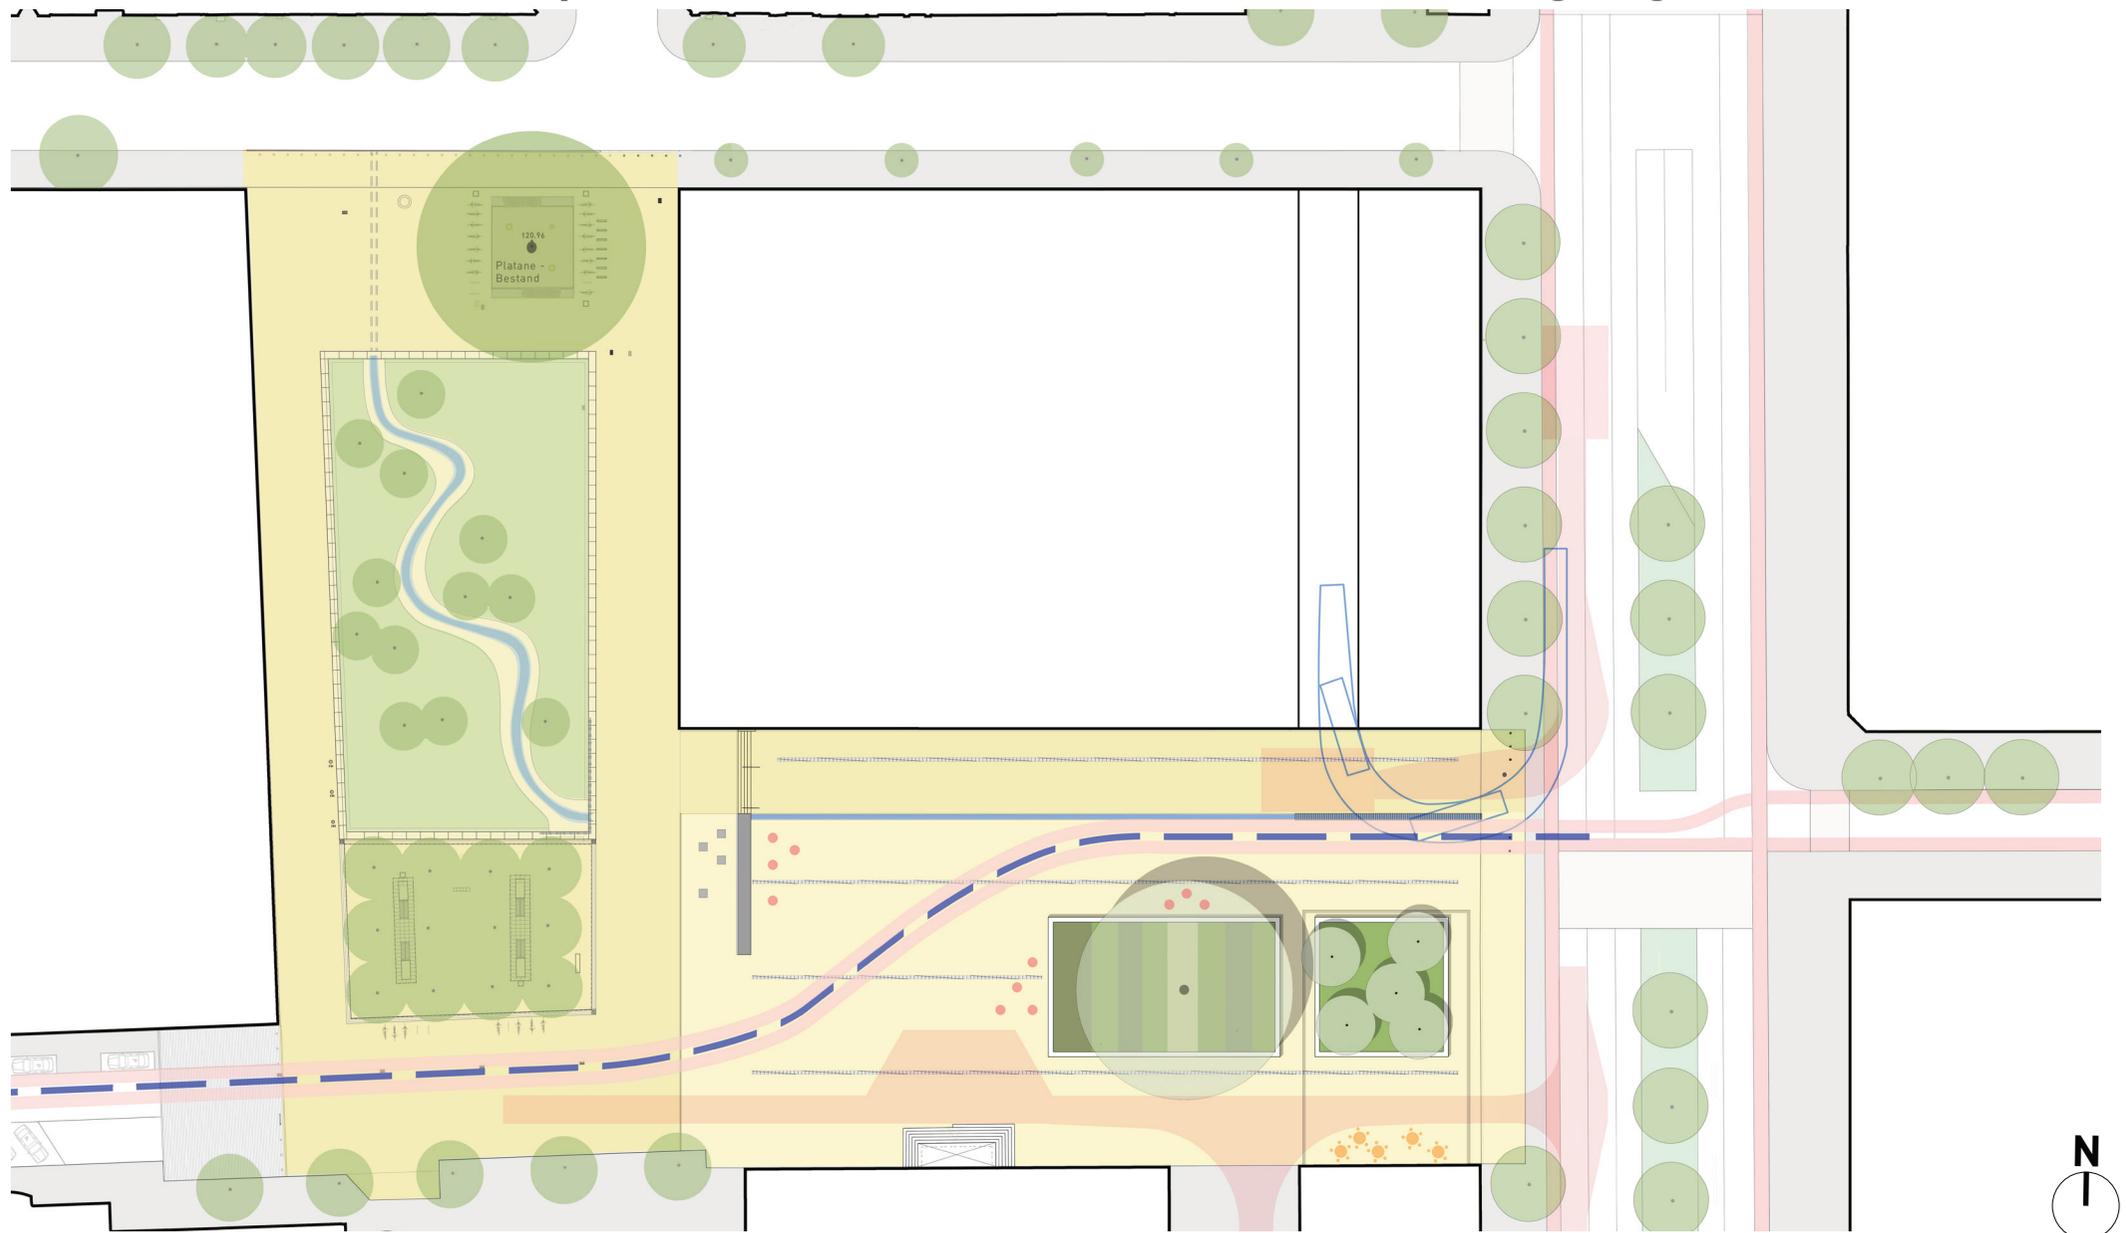

# Vorzugslösung "Platz zwischen Grünflächen"

30.04.2021 mit Neukonzeption der Schwalbacherstrasse u. kleiner Tiefgarage

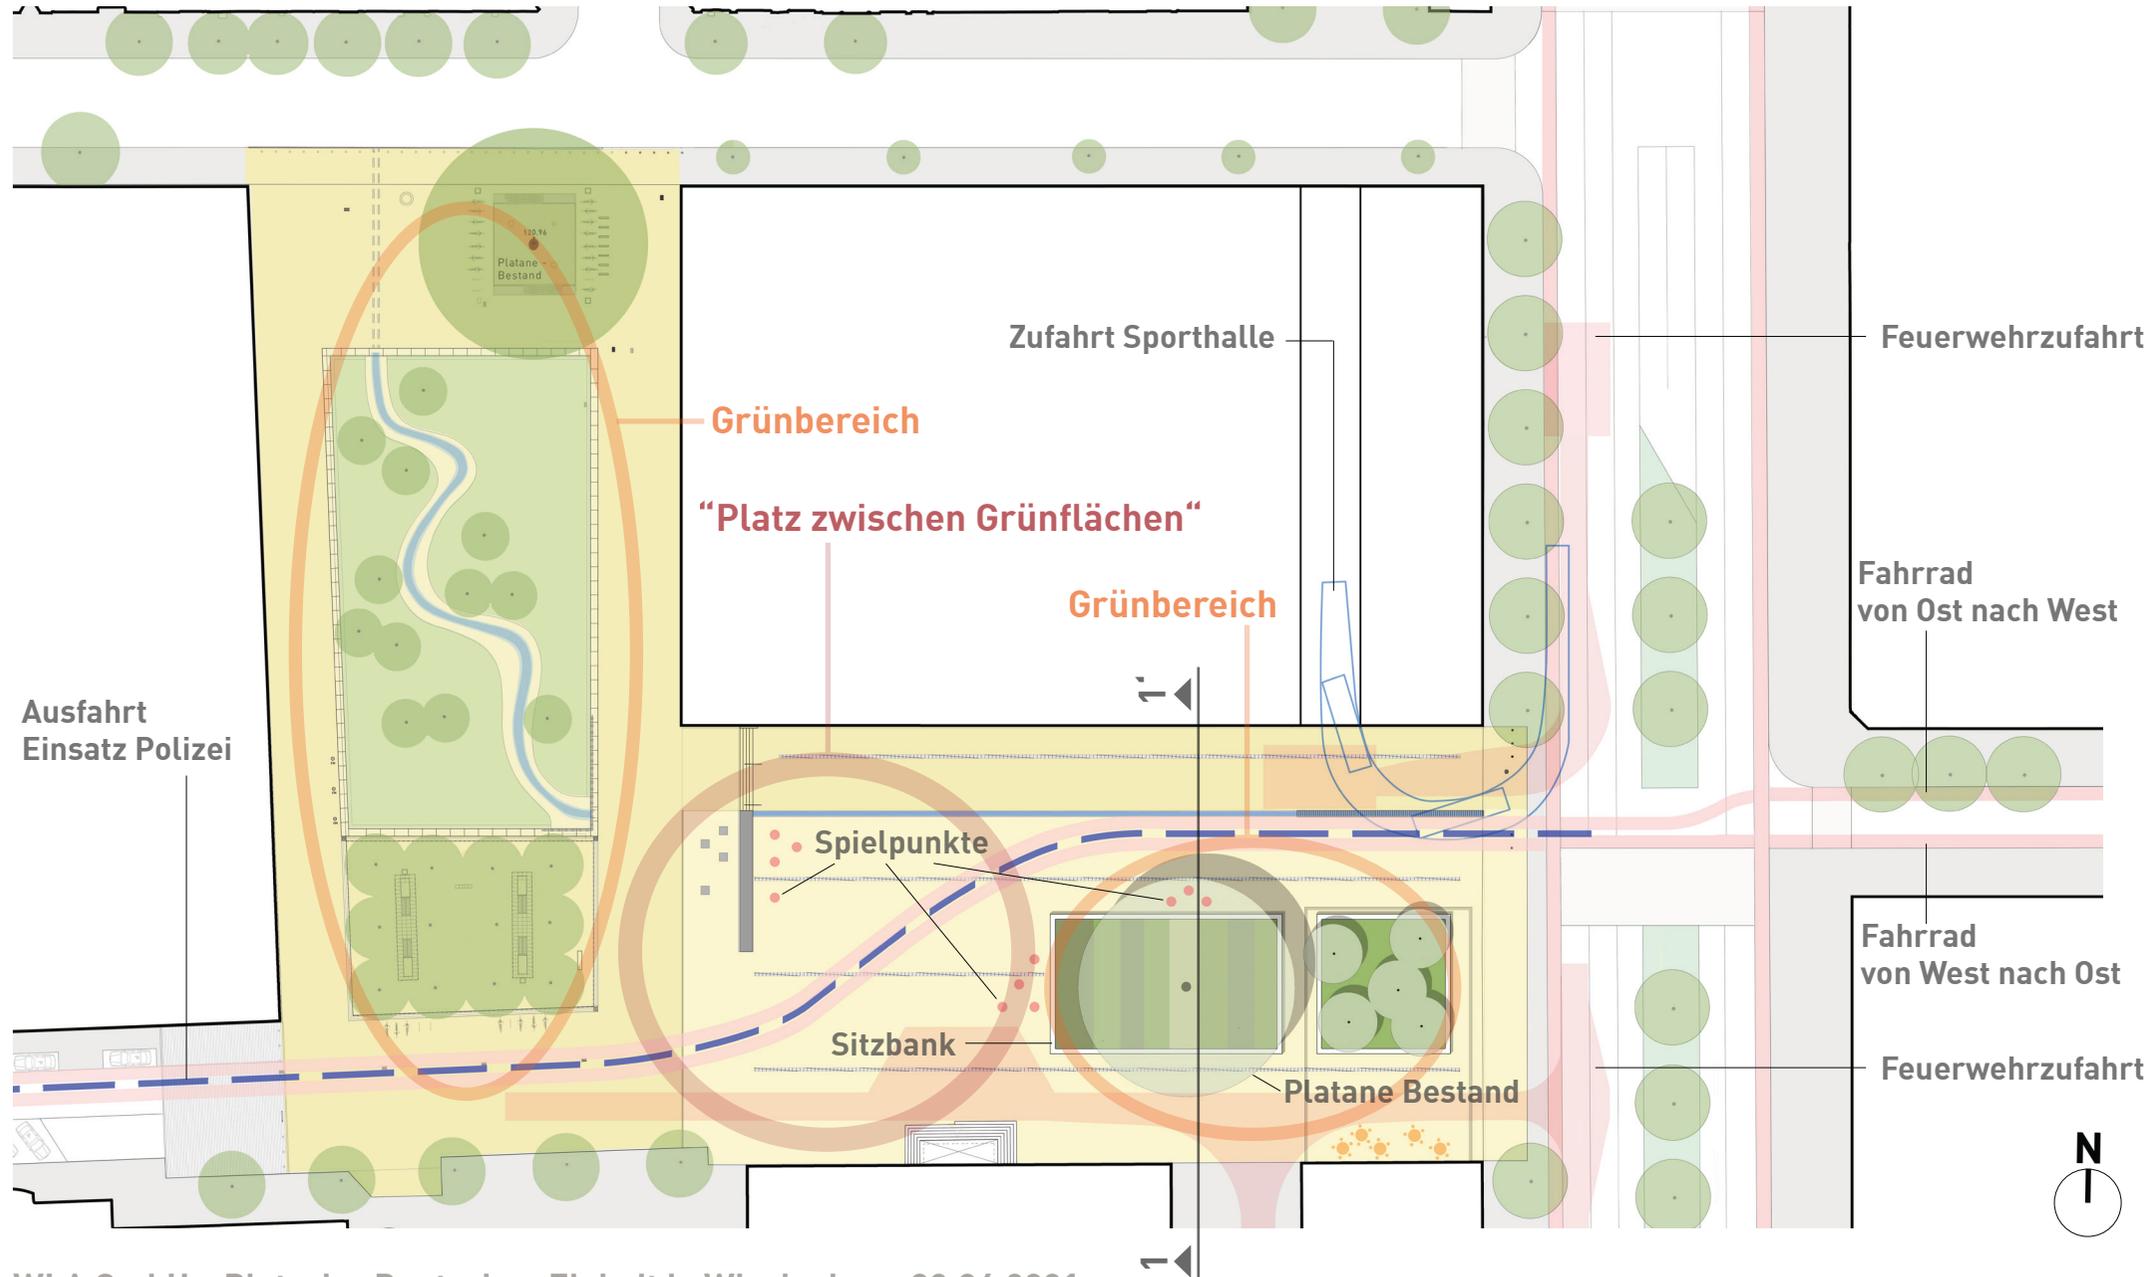

# Vorzugslösung "Platz zwischen Grünflächen"


30.04.2021 Schnittansicht 1-1

Elly-Heuss-Schule

Platane Bestand


Fahrradweg

Bachlauf Rinne

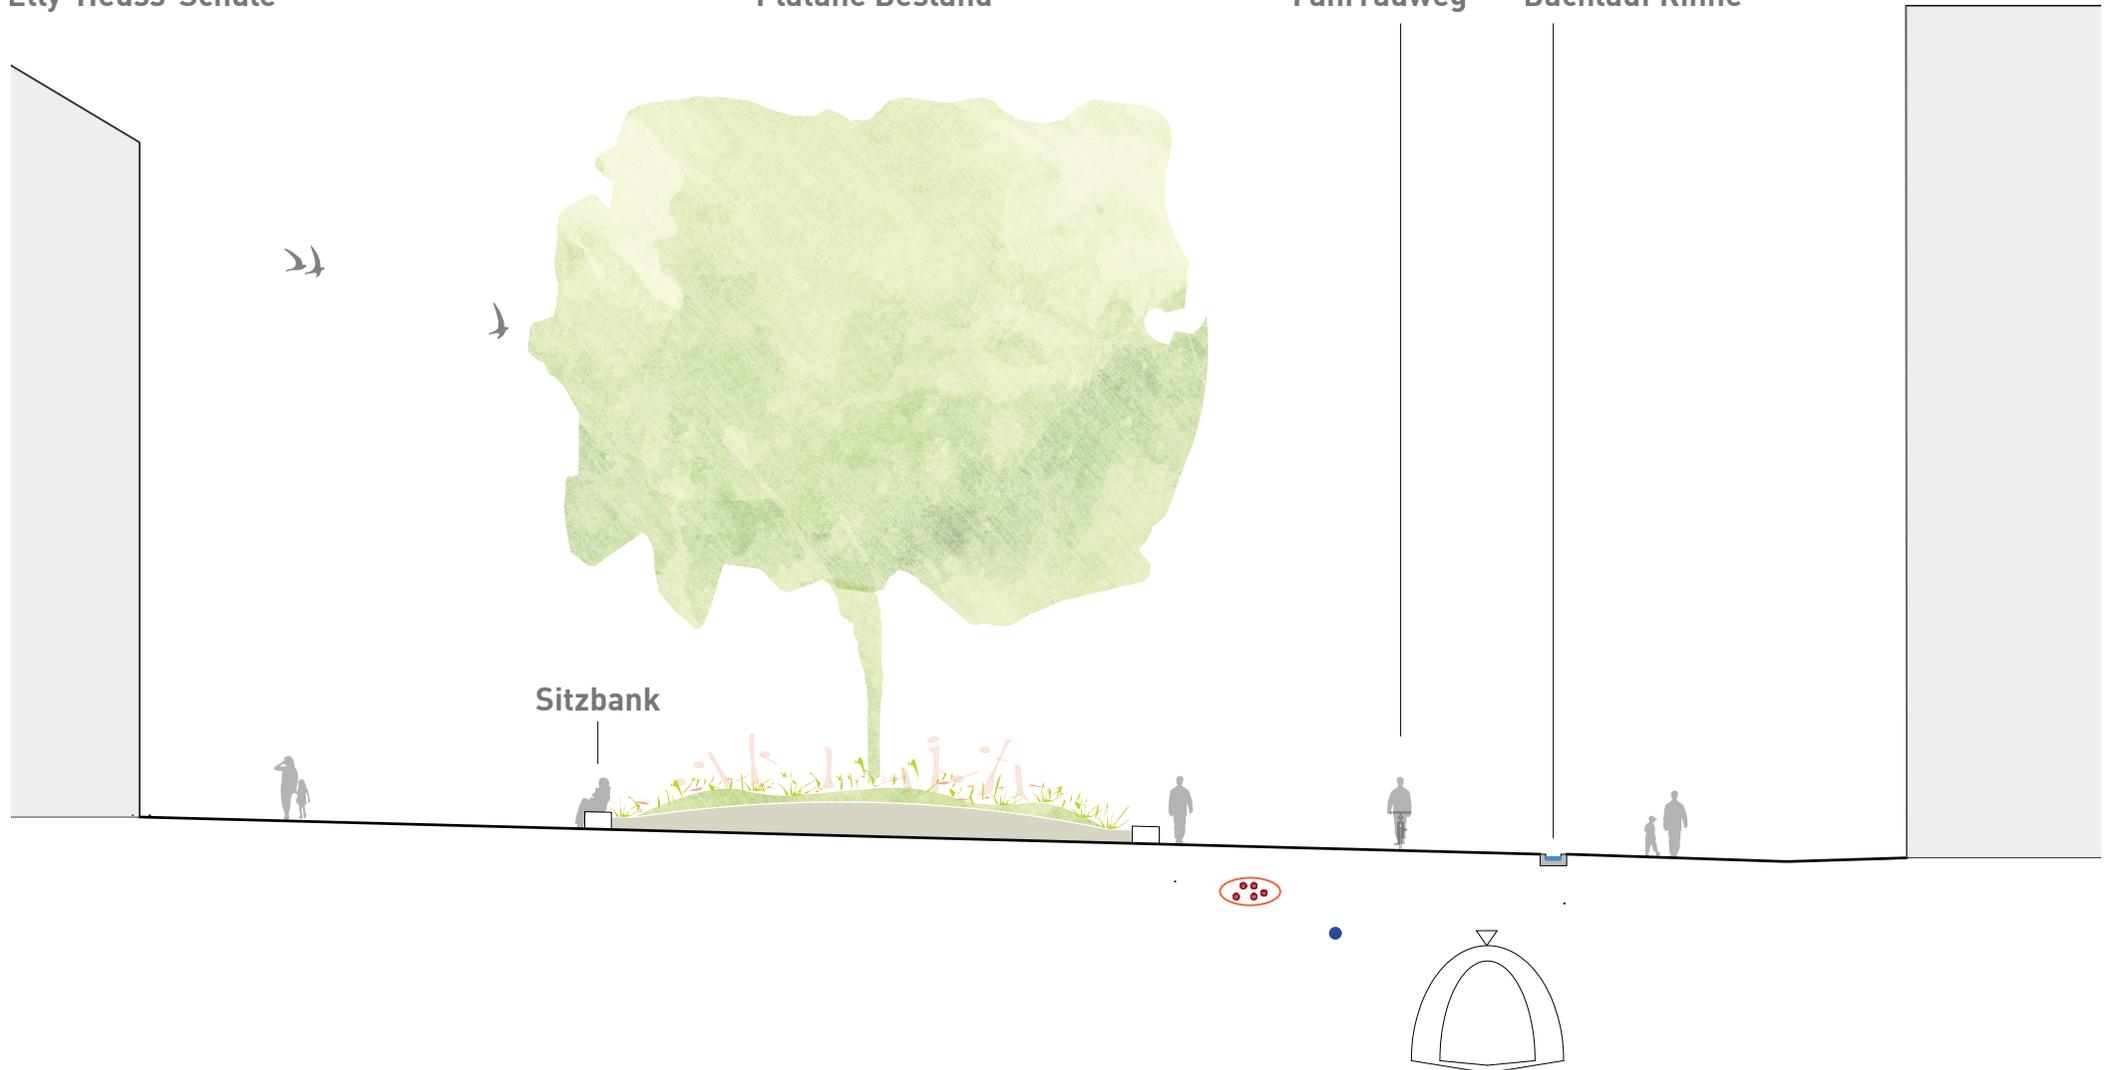


# Vorzugslösung "Platz zwischen Grünflächen"

30.04.2021 mit Bestand Schwalbacherstrasse u. kleiner Tiefgarage

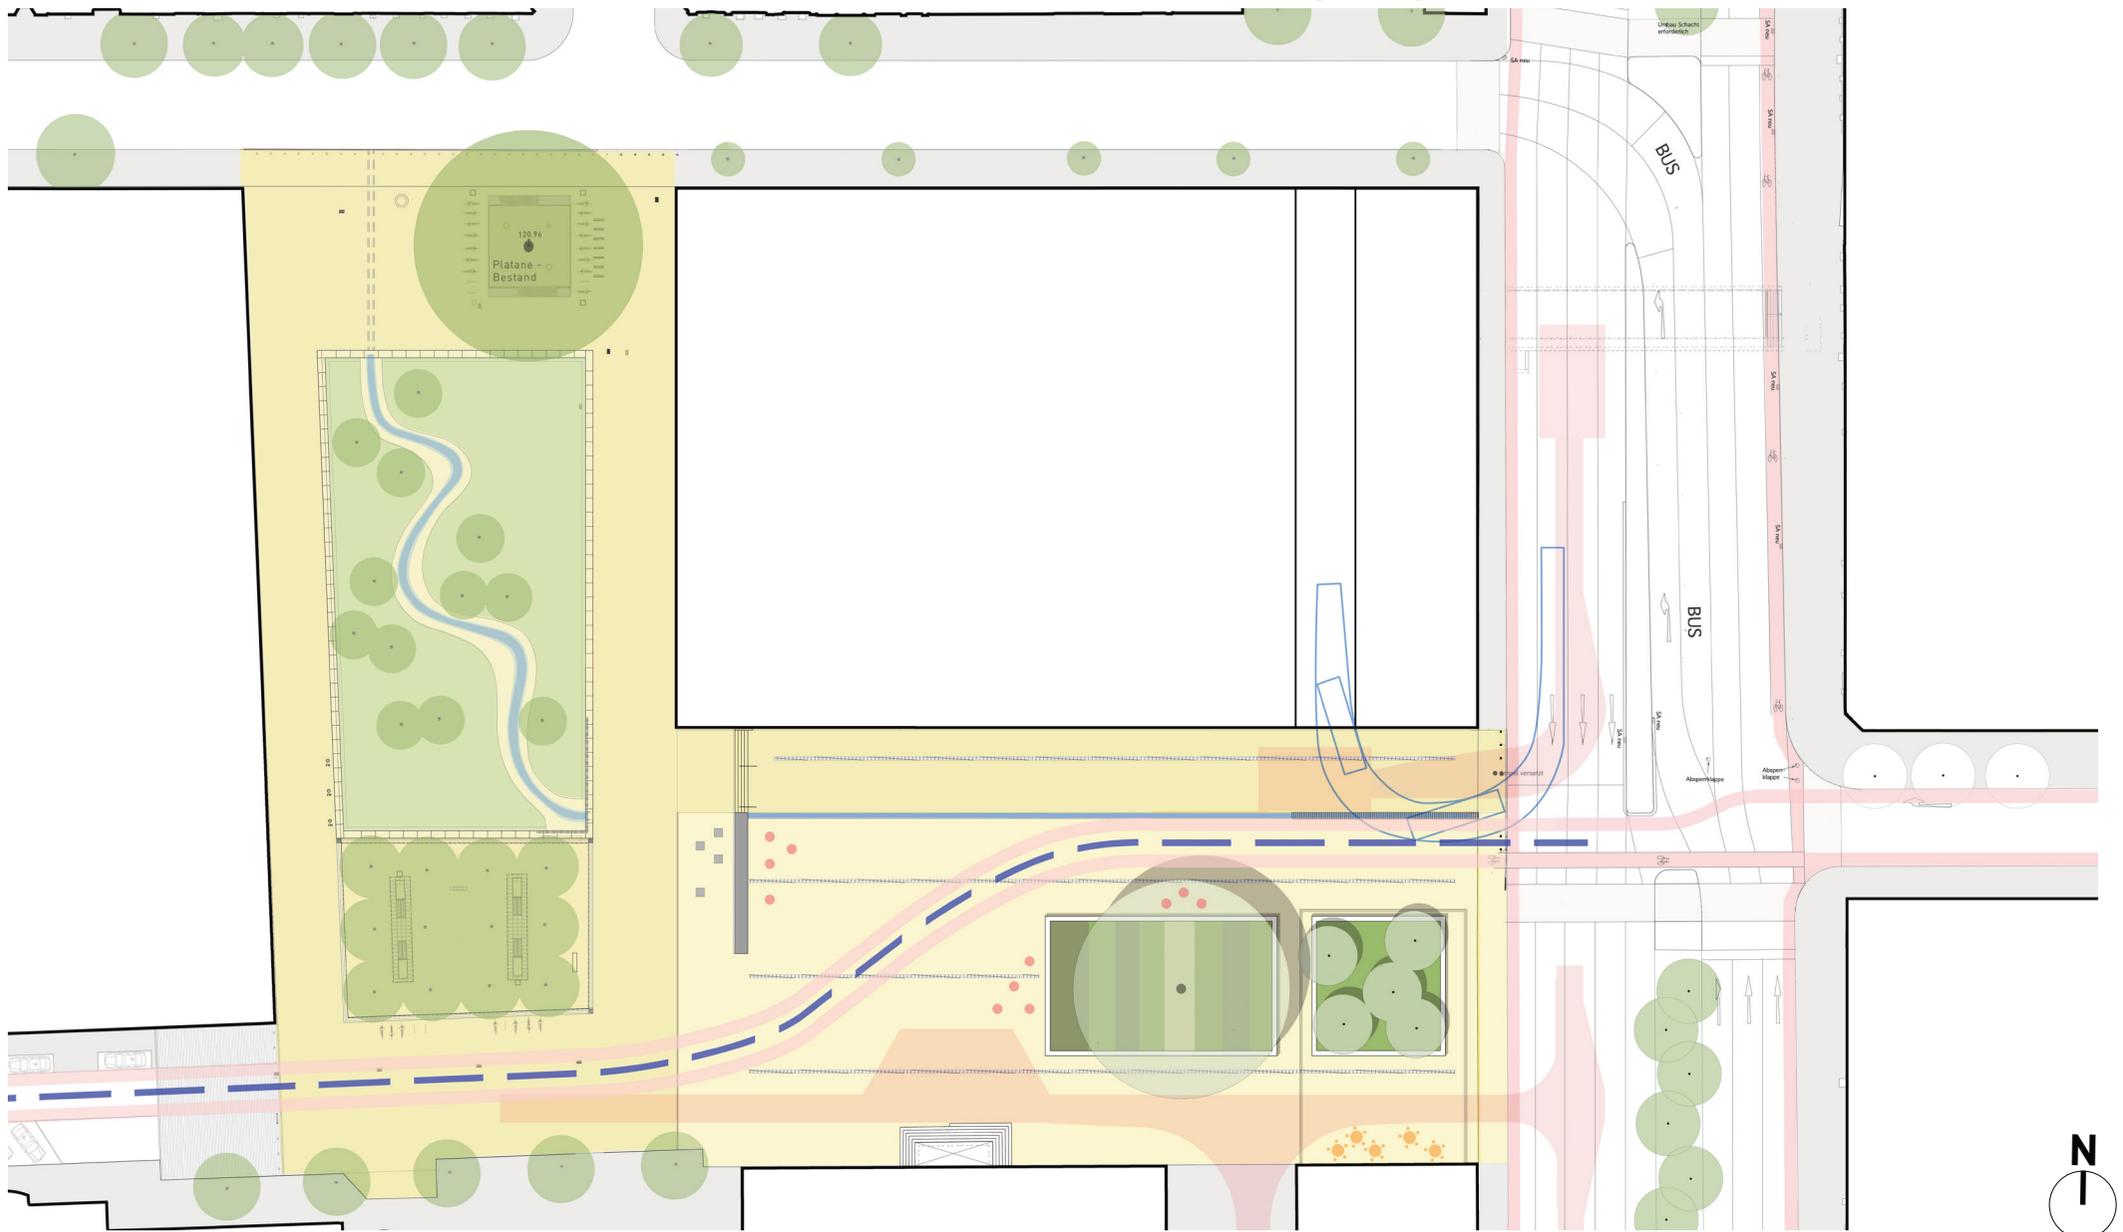

# Vorzugslösung "Platz zwischen Grünflächen"

30.04.2021 mit Neukonzeption der Schwalbacherstrasse u. mittlerer Tiefgarage

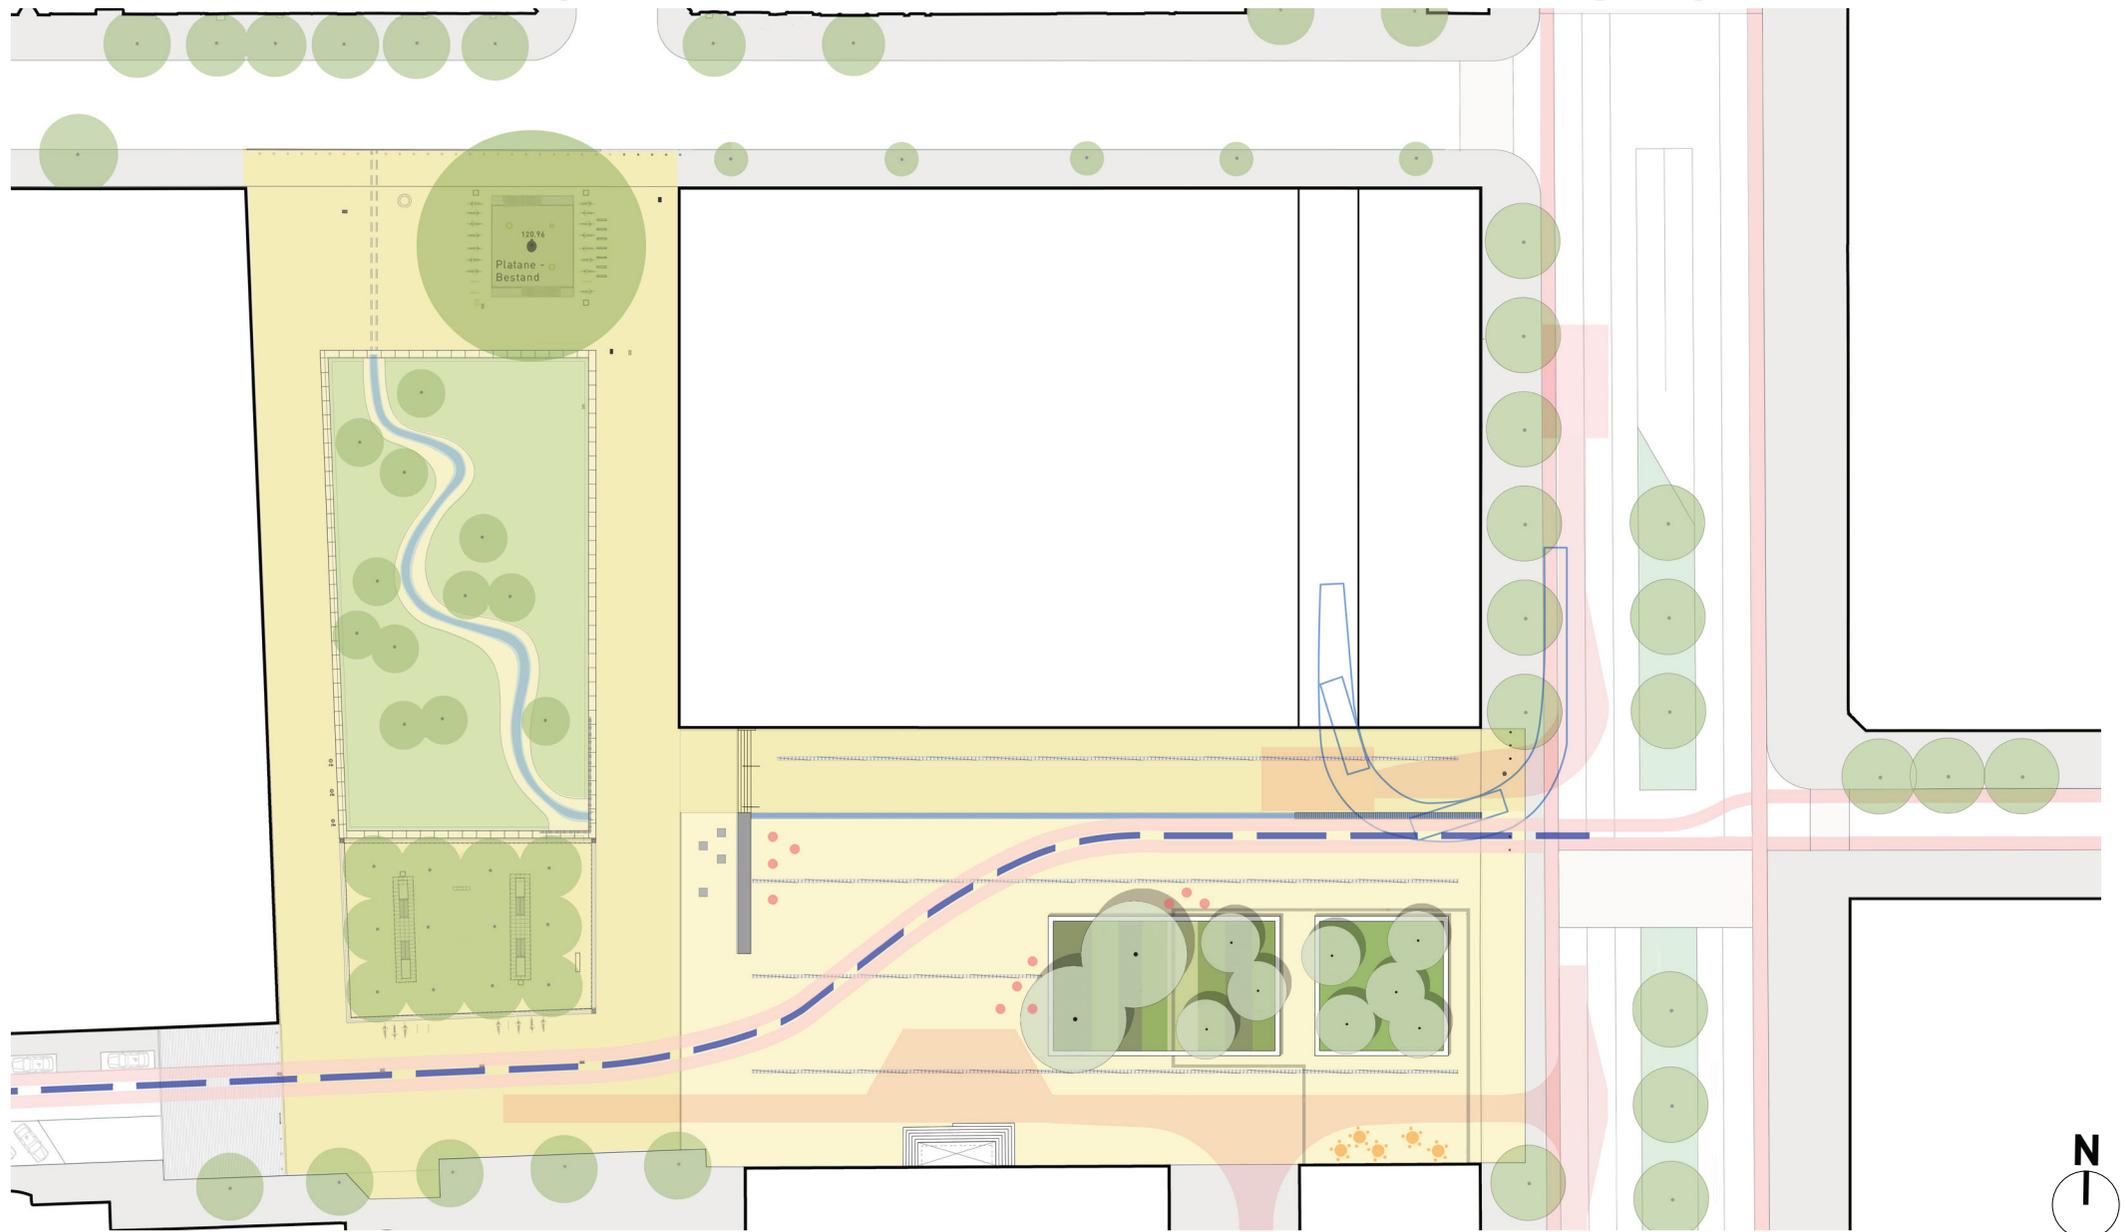


# Beispiele für Spielpunkte

30.04.2021




Wippe

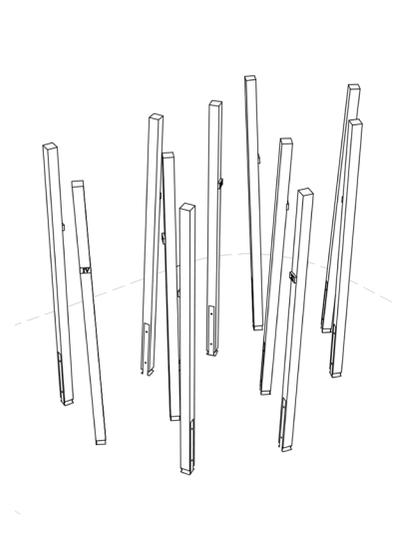

Stangenwald




Wippe

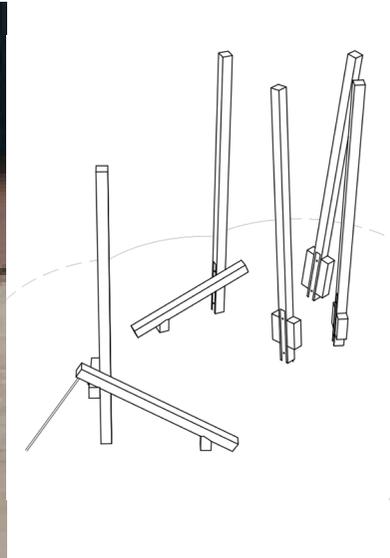

Stelzen



Geschicklichkeit

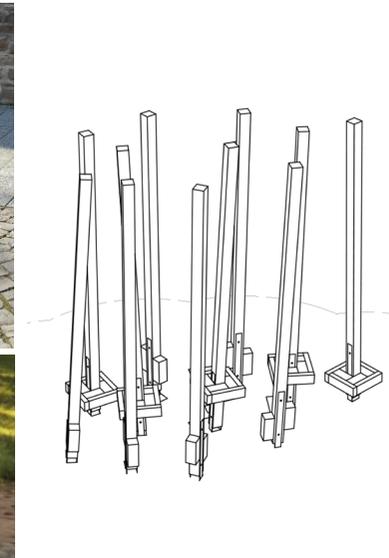

Stelzenwald