


Entwurf - Am KranSand Wiesbaden

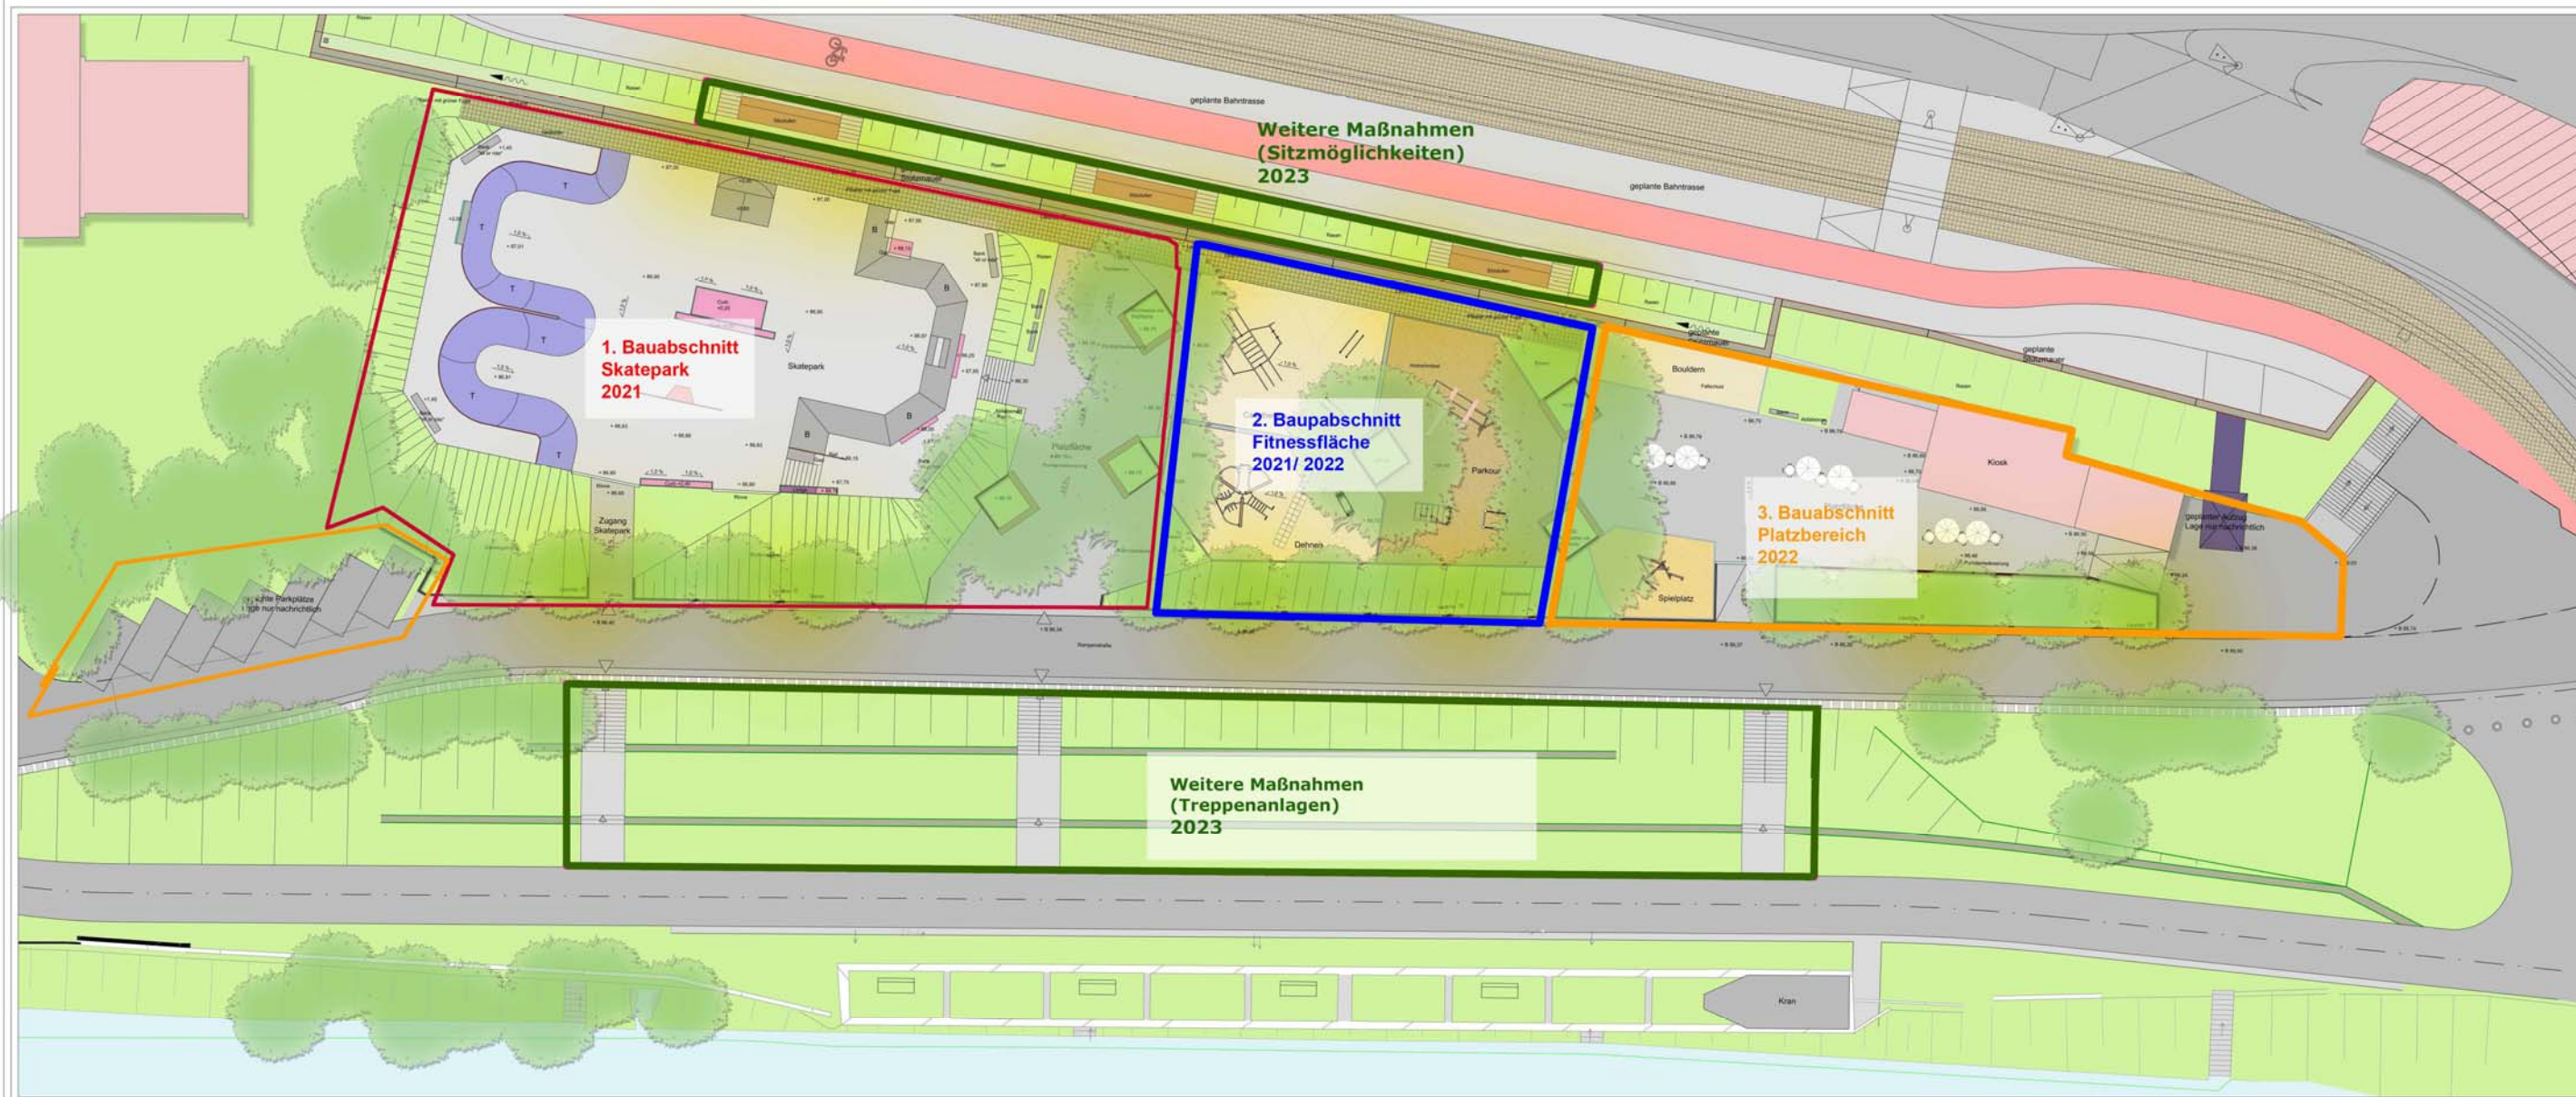

- Legende**
- Skatepark
 - Flat
 - Bank
 - Transition
 - Pflaster
 - EPDM
 - Holzdeckel
 - Sand
 - Rasen/ Bodendecker
 - Gehölz
 - Leuchte

Revisionsprotokoll	
Version	Datum
A	20.02.2019
B	20.02.2019
C	13.11.2019
D	13.02.2019
Projekt Name: Freizeitanlage Am KranSand, Kompenstraße, Wiesbaden	
Projektgeber: Landeshauptstadt Wiesbaden, Der Magistrat, Grünflächenamt, Gutfra-Steinmann-Ring 13, 65189 Wiesbaden	
Planer/Architekt: Dipl.-Ing. Ralf Mager, Mager Landschaftsarchitektur/Innenarchitektur, Heiser Landschaftsarchitektur mbH, vda, Tel. +49 221 139303, Fax: +49 221 134956	
Planart: Übersichtsplan, Entwurf	
Revisor: Ralf Mager, Mager Landschaftsarchitektur/Innenarchitektur, Heiser Landschaftsarchitektur mbH, vda, Tel. +49 221 139303, Fax: +49 221 134956	
Datum: 13.02.2019	Maßstab: 1:100
Format: DIN A 0	Blattnummer: 008 von 10213.0