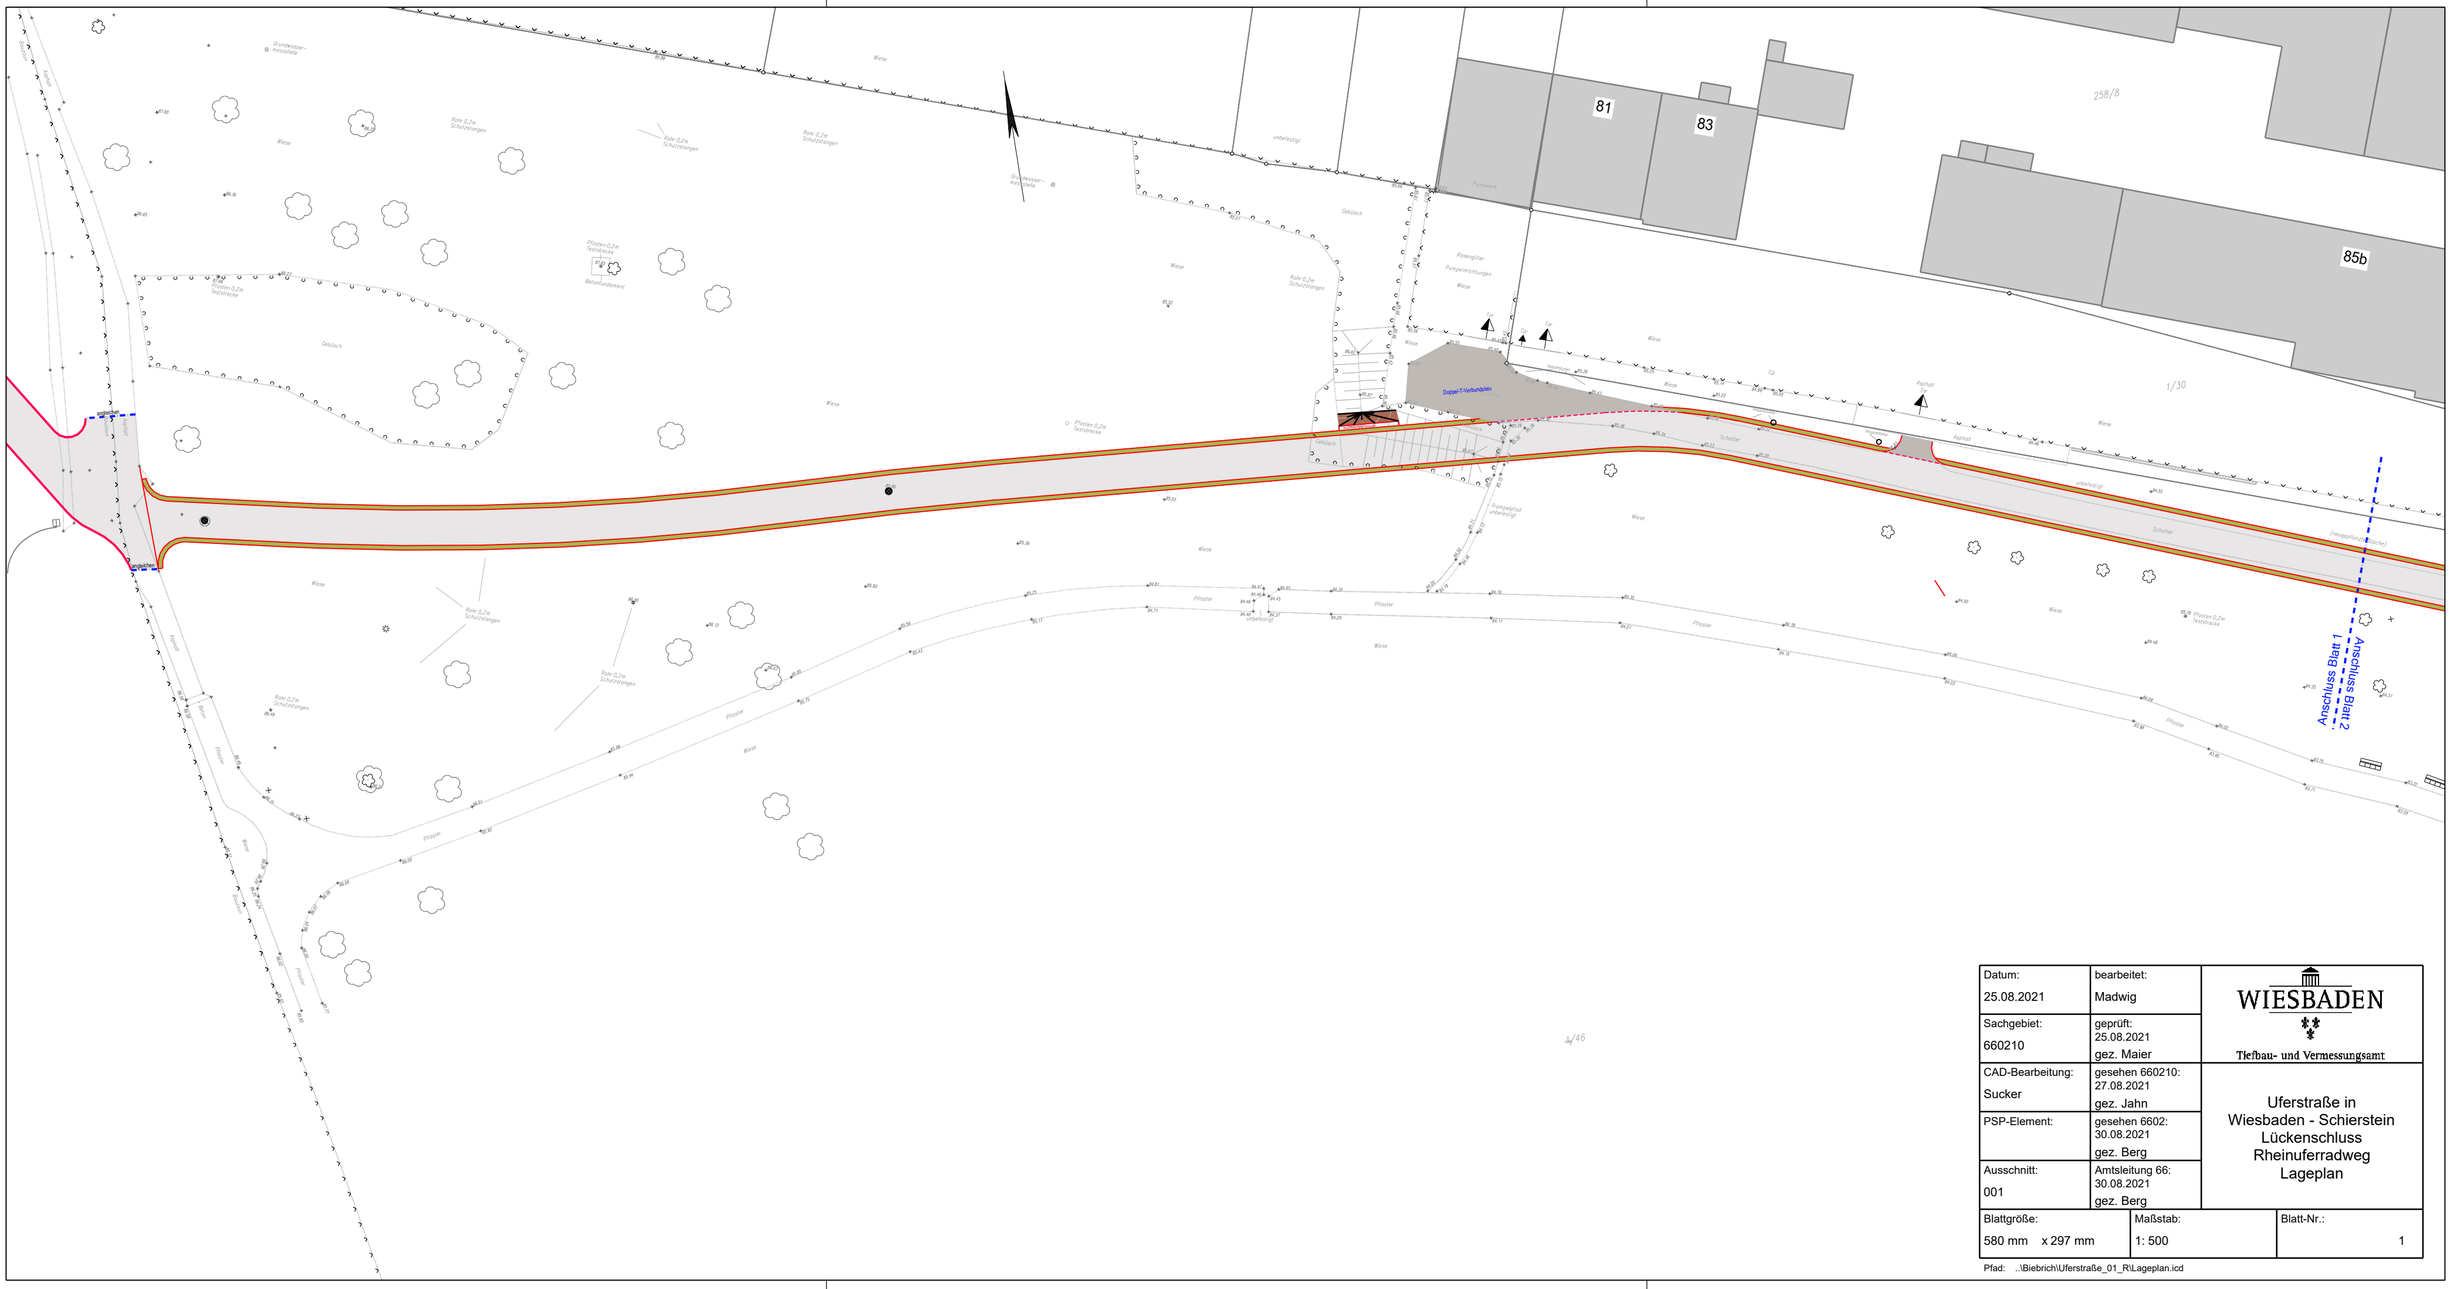

Datum: 25.08.2021	bearbeitet: Madwig	WIESBADEN Tiefbau- und Vermessungsamt
Sachgebiet: 660210	geprüft: 25.08.2021 gez. Maier	
CAD-Bearbeitung: Sucker	gesehen 660210: 27.08.2021 gez. Jahn	Uferstraße in Wiesbaden - Schierstein Lückenschluss Rheinuferradweg Lageplan
PSP-Element:	gesehen 6602: 30.08.2021 gez. Berg	
Ausschnitt: 001	Amtsleitung 66: 30.08.2021 gez. Berg	
Blattgröße: 580 mm x 297 mm	Maßstab: 1: 500	Blatt-Nr.: 1

Pfad: ..\Biebrich\Uferstraße_01_R\Lageplan.icd