




Ansicht Nord (A-B)
M 1:100



Ansicht Süd (A-B)
M 1:100



Ansicht West (A-B)
M 1:100

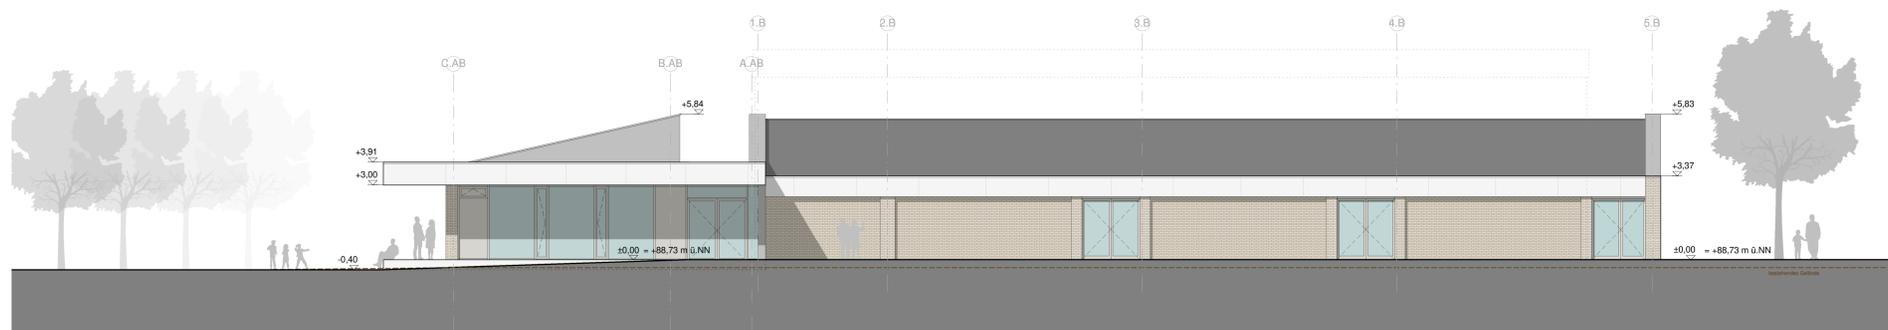

Ansicht Ost (A-B)
M 1:100

Alle Masse sind verantwortlich vom Auftragnehmer zu prüfen.
Bei Unstimmigkeiten ist die Bauleitung zu benachrichtigen.
Änderungen nur mit schriftlicher Genehmigung des Auftraggebers.

- Allgemeiner Hinweis:**
1. Dieser Plan ist nur mit Unterschrift zur Ausführung freigegeben
 2. Installationspläne gelten ausschließlich für die entspr. Gewerke
 3. Alle Türhöhen beziehen sich auf Oberkante Fertigassoboden
 4. Alle Masse sind Rohbaumasse, wenn nicht besonders gekennzeichnet
 5. Sämtliche Brüstungshöhen beziehen sich auf Oberkante FFB EG +1.00

- Plangrundlagen:**
1. Protokoll vom 15.06.1965, Übersichtsplan IDA von 29.10.1964
 2. Bestandspläne von 1962, 1997 und 1999
 3. Vermessung; Projektgrundlagen = Höhenlinien von 29.10.2021
 4. Aufmaß von 04.05.2021, 09.06.2021 und 25.11.2021
 5. Hinweis: Achsen H und F stimmen nicht mit Bestandsplänen überein, Fußballaufbau Bestand analog MBK für alle Flächen.

±0,00 = +88,73 m NHH



Nr. Änderungen		gezeichnet	gezeichnet	gezeichnet	gezeichnet
Projekt: Wilhelm-Leuschner-Schule Wiesbaden Sanierung und Erweiterung der Pavillons Adresse: Steinweg Str. 20, 55246 Wiesbaden, Liegenschaftsnr. 53-023					
Leistungsphase: Entwurfsplanung					
Planinhalt:	Plan-Nr.:	Maststab:	m, cm		
Ansichten	A 030	1:100			
Pavillons A, B + Neubau A-B	Anlage:	gezeichnet	gezeichnet	gezeichnet	gezeichnet
	Proj. Nr.:	217107	gezeichnet	gezeichnet	gezeichnet
Vorbereitender:	Entwurfverfasser:	11.02.2022			
Datum:	Datum:	11.02.2022			
Bauherr					
Landeshauptstadt Wiesbaden Gustav-Strassmann-Ring 15 65189 Wiesbaden HEA, 640210		Haus der Landstraße 196 · 60314 Frankfurt · T +49 69 9431859-0			