22-V-40-0017 - Anlage 1 _ ÖFF

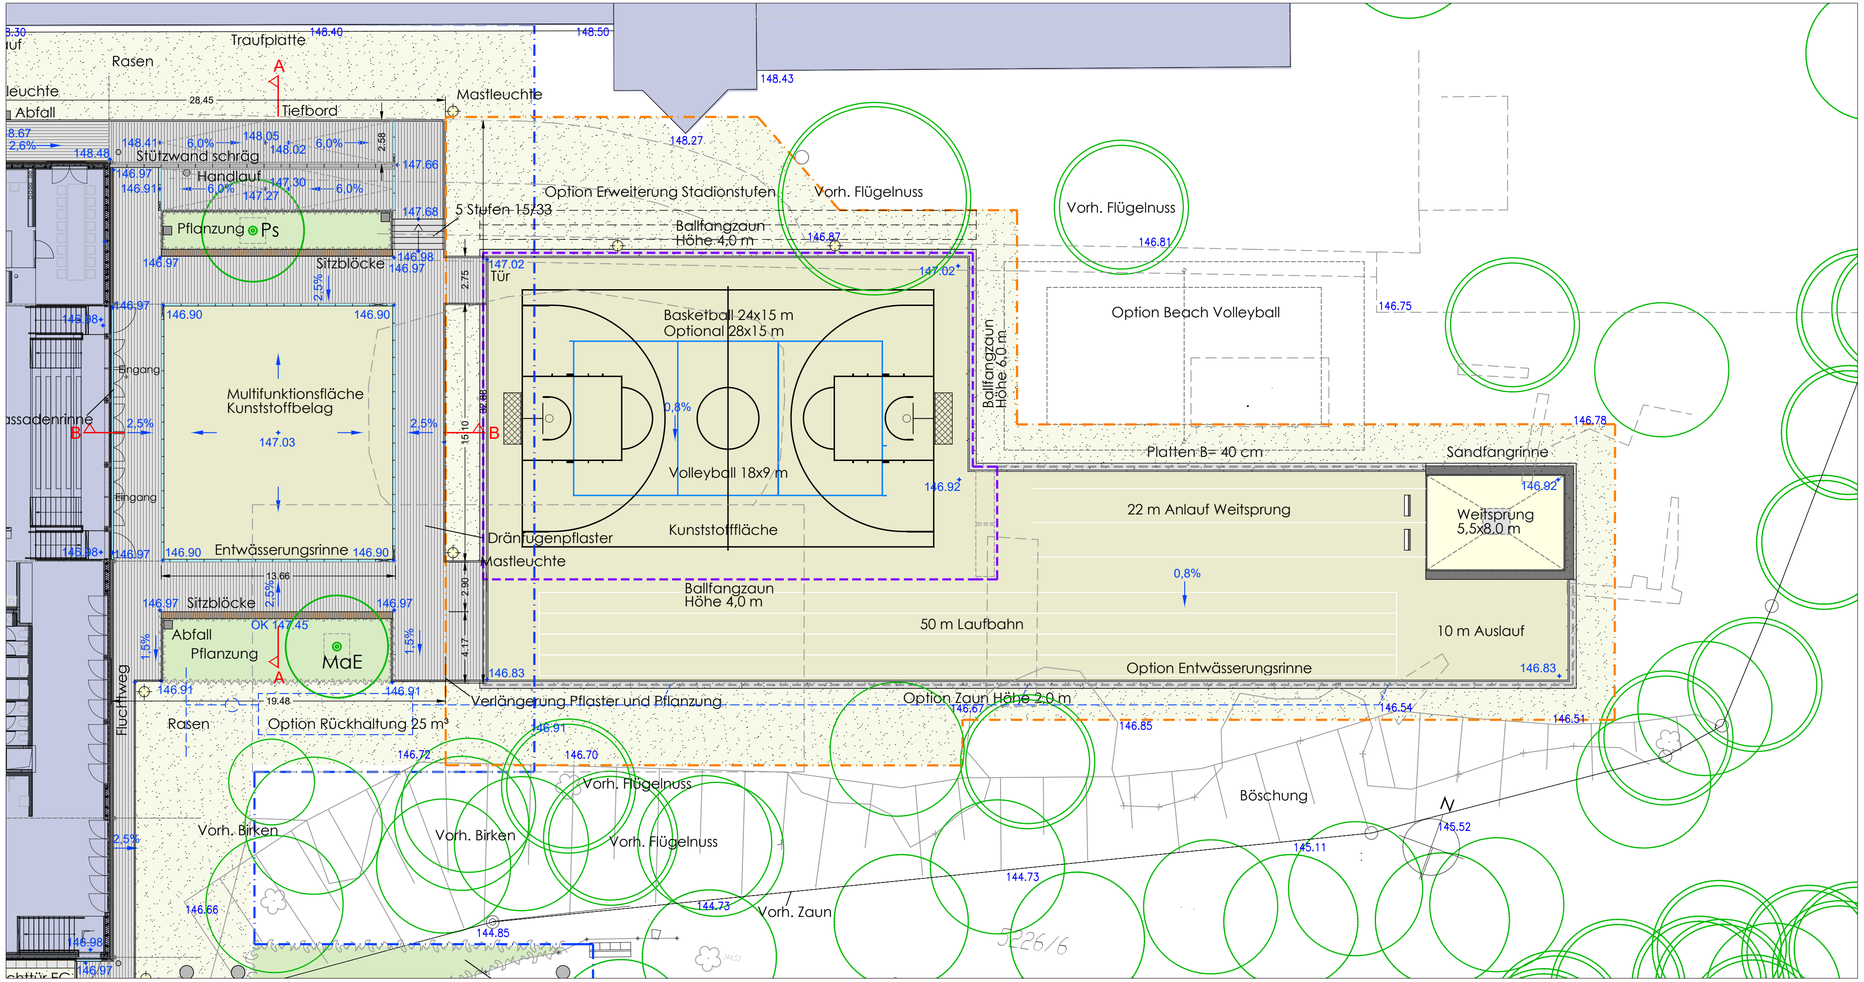

INDEX	DATUM	ÄNDERUNG	GEZ.
.	.	.	.

Bauherr	Magistrat der Landeshauptstadt Wiesbaden Hochbauamt (64) Gustav-Stresemann-Ring 15, 65189 Wiesbaden
Projekt	Neubau Sporthalle Hermann-Ehlers-Schule Tempelhofer Straße 57, 65205 Wiesbaden
Planungsphase	Vorentwurf
Planinhalt	Teil 3 Kleinspielfeld mit Laufbahn (Variante 1)
Plannummer	14-007-GE14_XXXX_500_A_FF_001_X_2022-05-18

Datum	Maßstab	Index
10.06.2022	1:200	.
Format	**Projekt-Nr.**	**Bearbeitet**
750 x 297 mm	18-010B	erb

LANDSCHAFTS ARCHITEKTEN
Dorlas. Ziegenrücker.
Karlstraße 20
35444 Biebertal
Fon 06409 81070
Fax 06409 810730
info@bpg-biebertal.de
www.bpg-biebertal.de