


Legende
Barrierefreie Übergänge

- Begleitplatten, 30x30 (antrazit, gemäß DIN 32964)
 - Noppenplatten, 30x30 (weiß)
 - Rippenplatten, 30x30 (weiß), Richtungsfeld (richtungswisend Gefährdung)
 - Rippenplatten, 30x30 (weiß), Sperrfeld (Verlegrichtung 90° zu Gefährdung)
 - Tastbord, 30x50 (weiß), Bordhöhe Vorderkante 6 cm (Bordhöhe Hinterkante 6 cm)
 - Übergangsbord, 30x50 (weiß), Bordhöhe Vorderkante von 6 cm auf 0 cm (Bordhöhe Hinterkante von 6 cm auf 3 cm)
 - Übergangsbord, 30x50 (weiß), Bordhöhe Vorderkante von 0 cm auf 6 cm (Bordhöhe Hinterkante von 3 cm auf 6 cm)
 - Rollbord, 30x50 (weiß), Bordhöhe Vorderkante 0 cm (Bordhöhe Hinterkante Höhe 3 cm)
 - Signalmast
 - Kleinpflaster oder Profilstein, weiß, (Trennstreifenbreite = 60cm)
 - Anschluss Rundbord auf Rundbord (Bordhöhe 6 cm auf 12 cm bzw. Bestand (Verziehungslänge vor Ort festlegen)
- Rundbörde sind mit Übergangsteinen anzuschließen
Bsp.: KRONIMMUS Querungsstelle von Rundbord 15'18 x 22 x 100cm auf Q
- ODER:
Bsp.: MEUDT Übergang Rundbord auf Fase 2 reiß (50cm)
- Regelbauweise
-

Legende
Planelemente

- Pflasterbelag (gemäß Regelbauweise)
- Schachtdeckel (Bestand)
- Grünfläche (Neu)
- Markierung/ Beschilderung entfernen
- Bordstein 12 cm (bzw. Bestandshöhe)
- Markierung/ Beschilderung Neu
- Markierung/ Beschilderung Bestand
- Leerrohrverbindung Bestand
- Leerrohrverbindung Mast Neu
- Mastfundament Neu (nach Regelbauweise)
- Vermessungspunkt
- Leerrohrbestand
- Mast / Mastfundament Bestand (zu entfernen)
- Asphalt

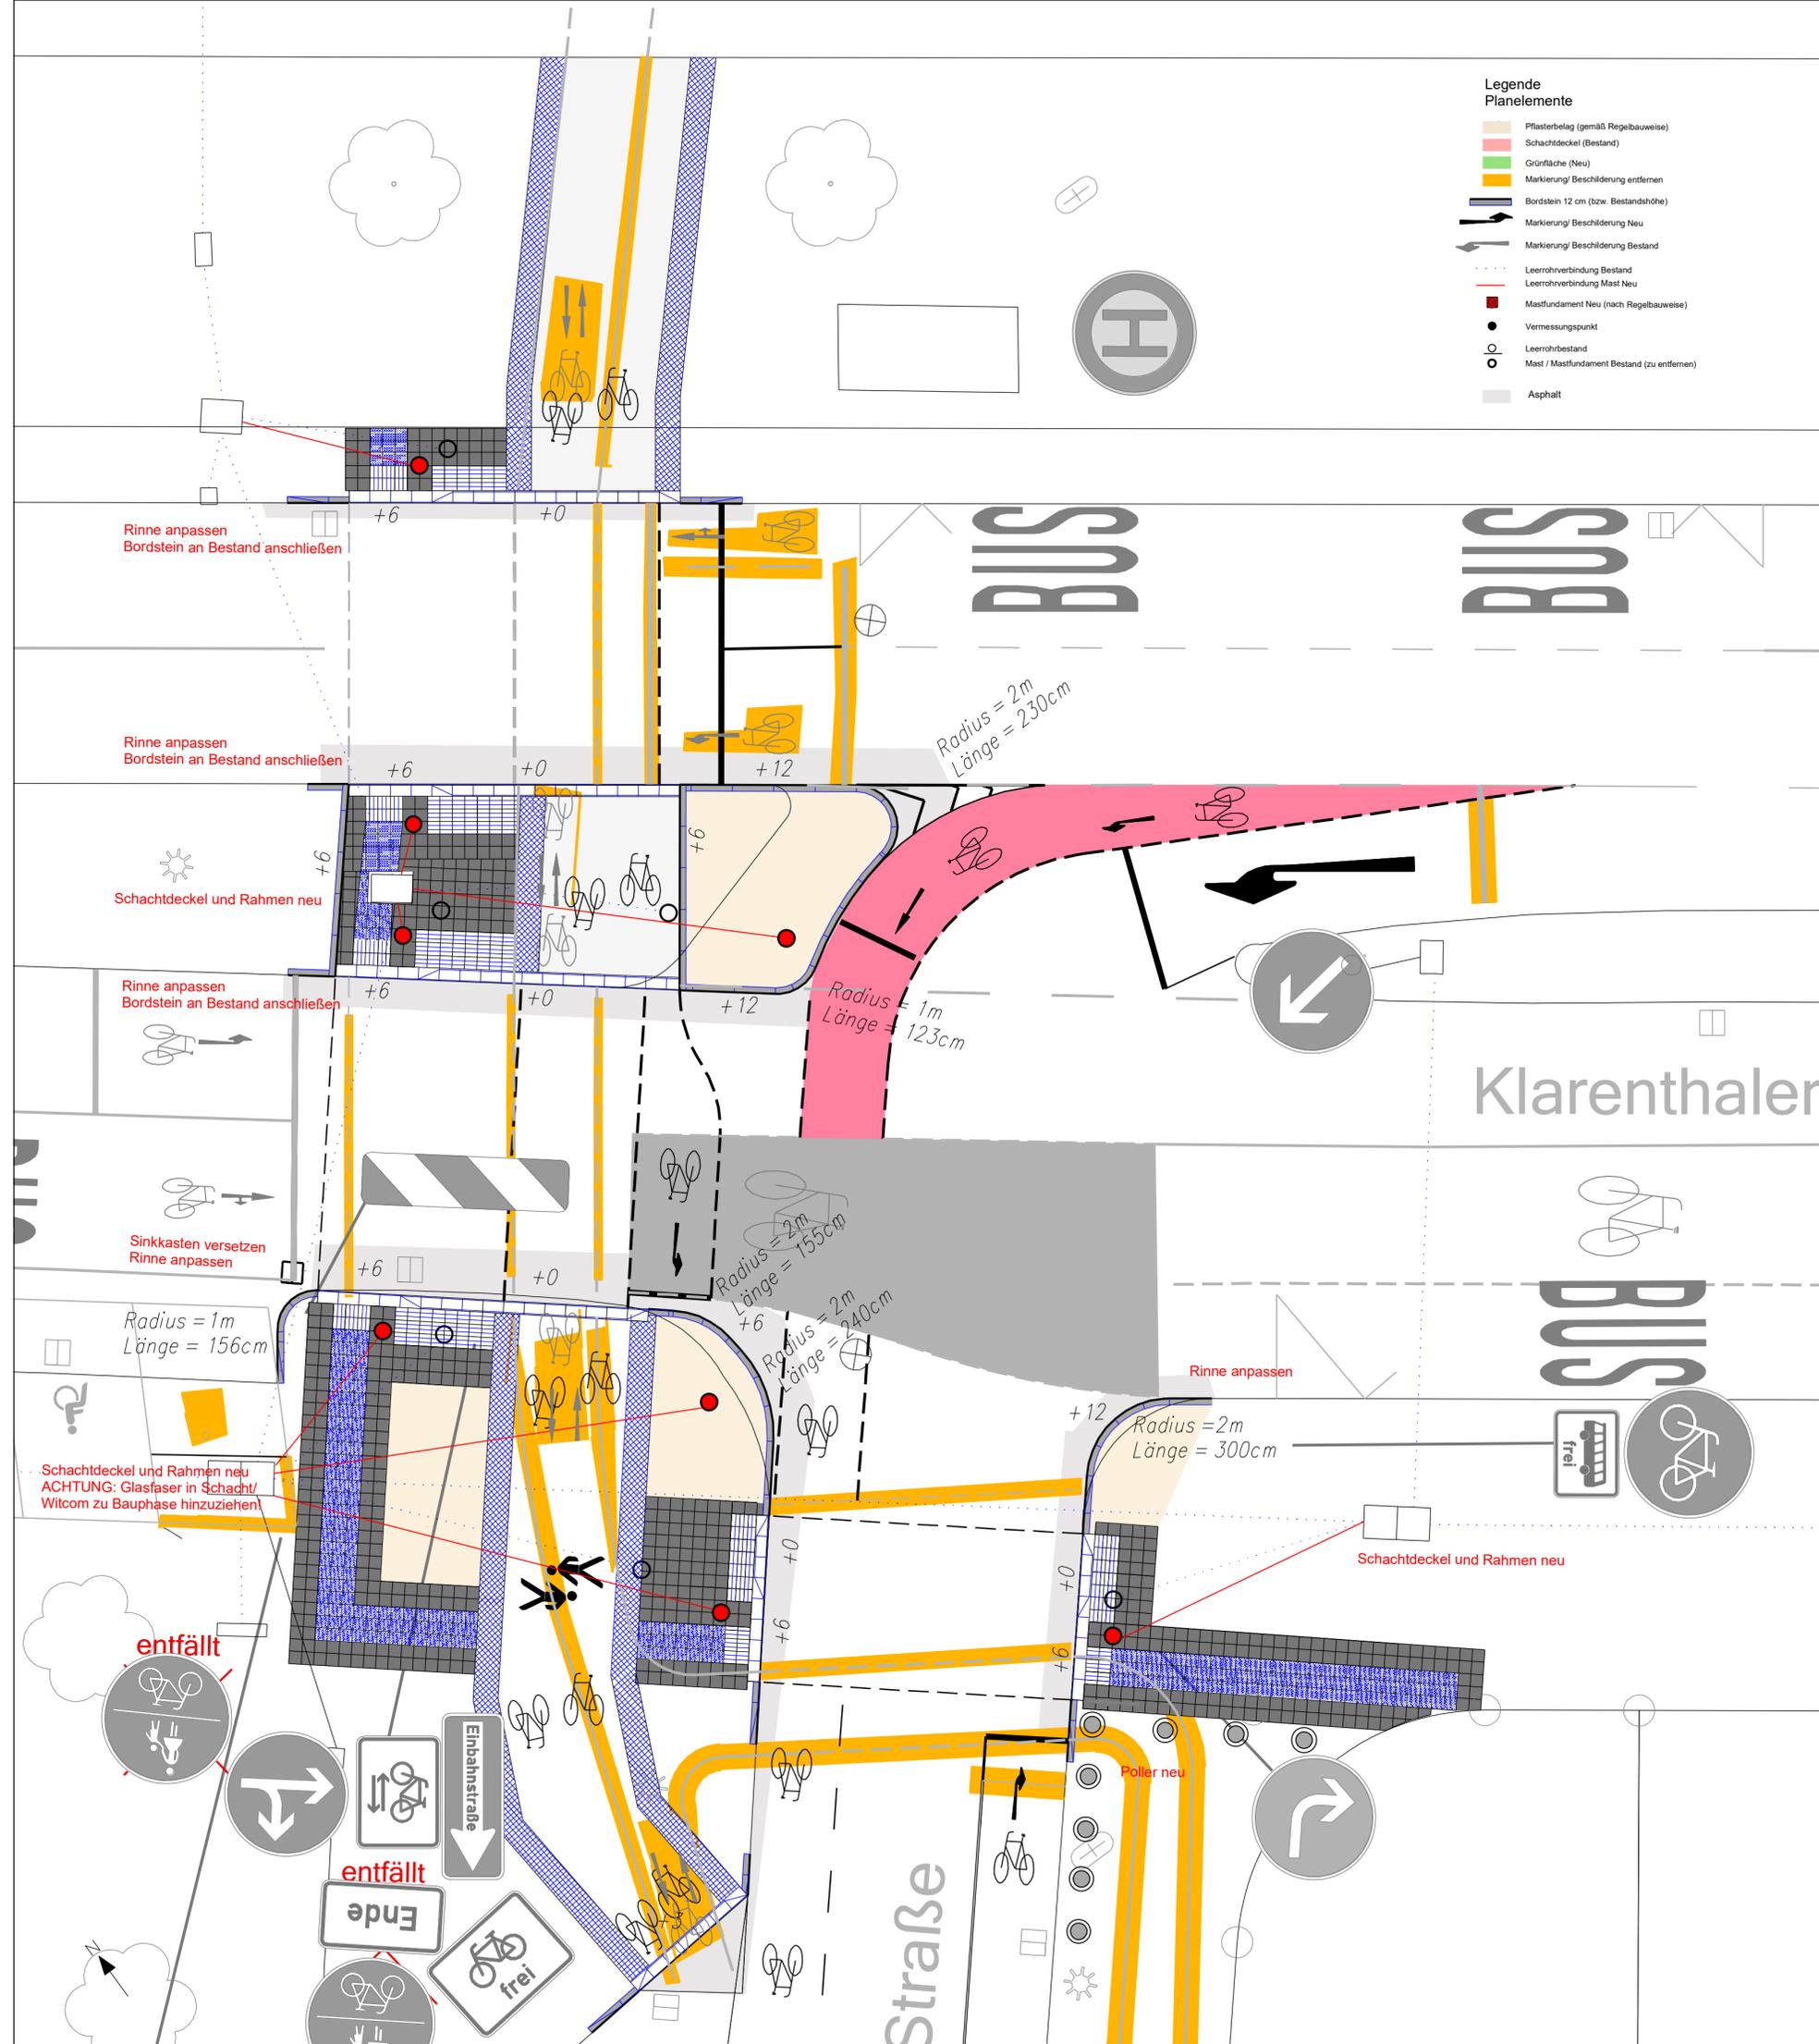

Klarenthaler Straße (L 3037)

	Datum / Name	Änderung
A	08.09.2022 Noll	Taktile Elemente im Radweg entfernt
B		
C		

LANDESHAUPTSTADT

WIESBADEN

Tiefbau- und Vermessungsamt

Klarenthaler Straße

Knotenpunkt Elsässer Straße

VKZ/Markierung/
Flächen/ Bordsteine/ Taktile Elemente
Ausführung

Lageplan

Datum: 02.08.2022	geprüft: 02.09.22 A. Pogoda
Sachgebiet: 660220	gesehen 660220: 05.09.'22 R. Schmidt
CAD-Bearbeitung: Noll	gesehen 6602: 05.09.'22 i.V. R. Schmidt
bearbeitet: Noll	Amtsleitung 66: Berg 06.09.22
Blattgröße: 620 mm x 504 mm	Blatt Nr.:

Pfad: