


# Klettern und Balancieren zwischen den Baumhäusern auf dem Hohenloheplatz

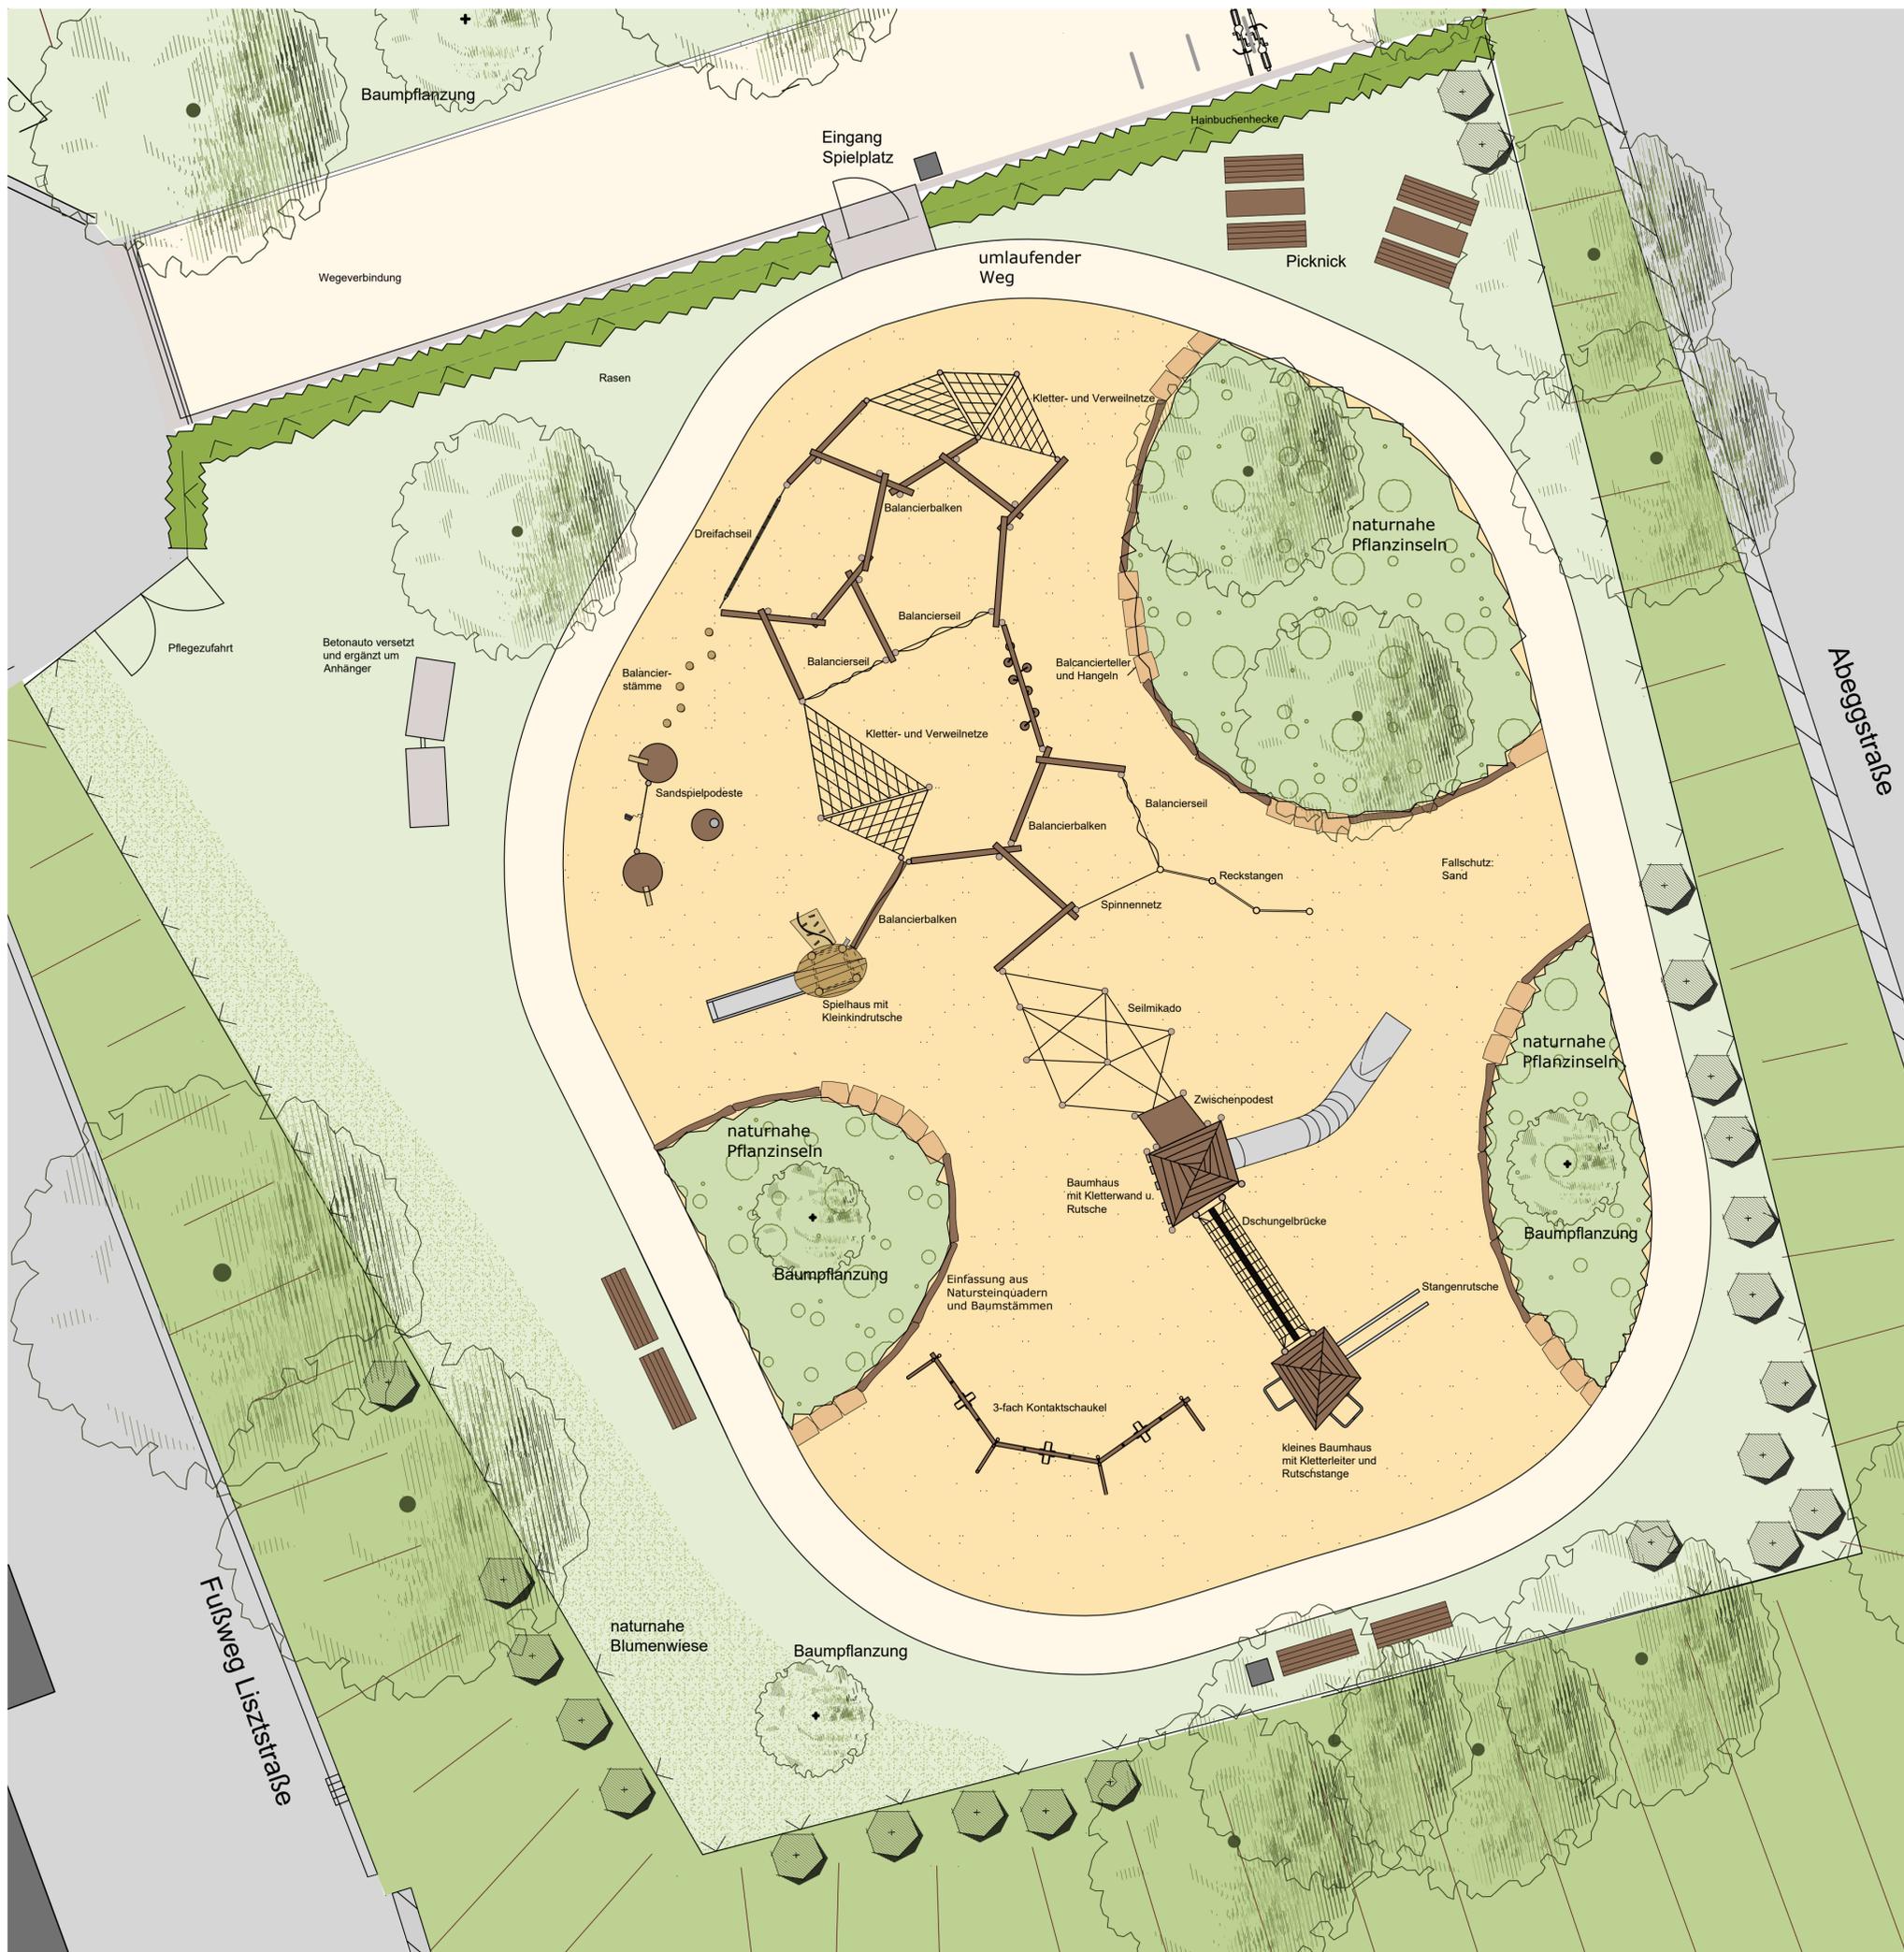

<p><b>WIESBADEN</b> Grünflächenamt</p>			
Projekt:	Kinderspielplatz Hohenloheplatz		
Planstand:	Vorentwurf		
Bauherr:	Landeshauptstadt Wiesbaden		
Planung:	Grünflächenamt Sachgebiet Freiraumplanung		
Bearbeiter:	Datum:	Maßstab:	Plangröße:
E. Gensler	9.3.2023	1:100	A1