


Fl. 65

Übersicht über den Geltungsbereich des aufzuhebenden Bebauungsplamentwurfs

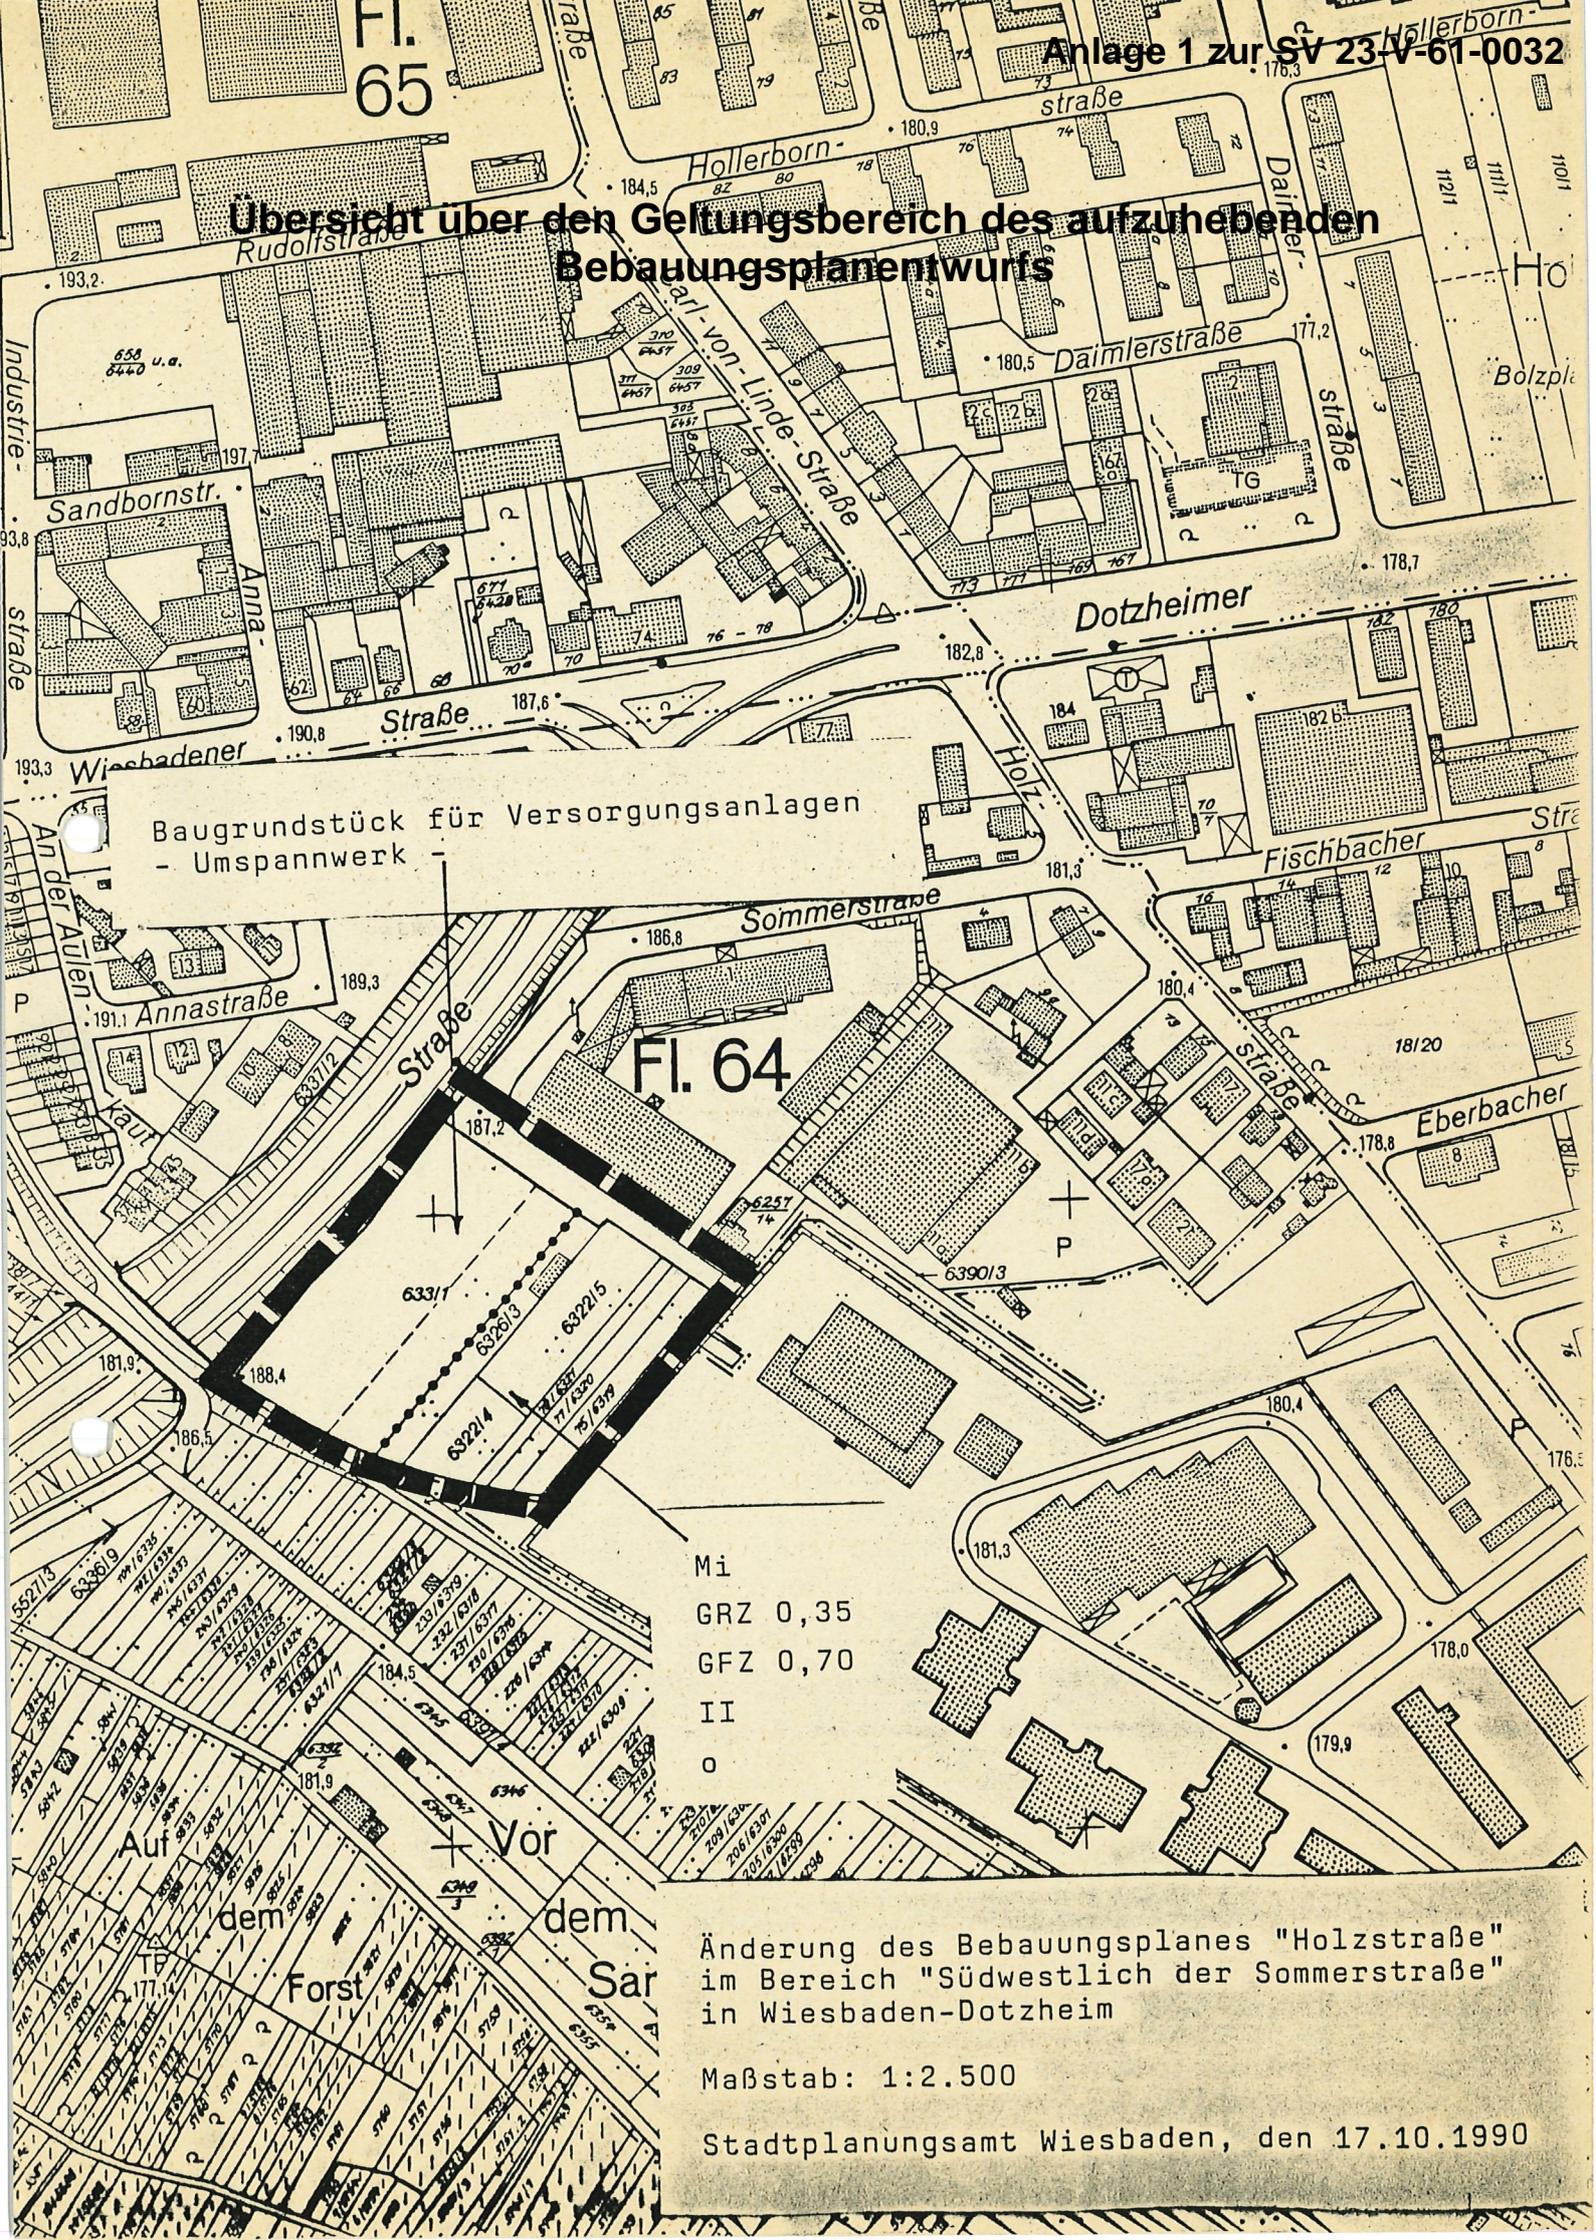

Baugrundstück für Versorgungsanlagen
- Umspannwerk

Fl. 64

- Mi
- GRZ 0,35
- GFZ 0,70
- II
- o

Änderung des Bebauungsplanes "Holzstraße"
im Bereich "Südwestlich der Sommerstraße"
in Wiesbaden-Dotzheim

Maßstab: 1:2.500

Stadtplanungsamt Wiesbaden, den 17.10.1990