

00	02.05.2023	Abgabe LPH 3	AEH/ VN
INDEX	DATUM	ÄNDERUNGEN	BEARBEITER

Haus der Vereine Wiesbaden-Igstadt Entwurfsplanung Dachaufsicht

Planer / Gewerk	LPH	Gebüdetteil	Planart	Bezeichnung	Id. Nr.	Status	Index
ARC	3	XX	GR	AB	000	VO	00




± 0,00 = 210,14m üNNH = OKFB EG

BAUVORHABEN: Haus der Vereine Hauptstraße 11 65207 Wiesbaden	BAUHERR:  Hauptamt Wiesbaden Schloßplatz 6 65183 Wiesbaden
PROJEKTSTEUERUNG:  SEG Stadtentwicklungsgesellschaft mbH Konrad-Adenauer-Ring 11 65187 Wiesbaden	ARCHITEKTUR:  BGF+ Architekten PartGmbH Adolfsallee 27-29, 65185 Wiesbaden T +49 611 30877-0 www.bgf-plus.de

PLANFREIGABE
 Gesichtet auf Bauherrenbelange und zur weiteren Planung/ Ausführung freigegeben. Die Haftung des Planverfassers für die Mängelfreiheit seiner Planung wird durch die Freigabe nicht eingeschränkt.

Bauherr Unterschrift			
Interne Projektnummer	Planersteller	Planerstellung	Geändert
406	AEH	21.12.2022	02.05.2023
Leistungsphase	Status	Maßstab	Blattgröße
Entwurfsplanung	VO	1:200	594x 420 A2

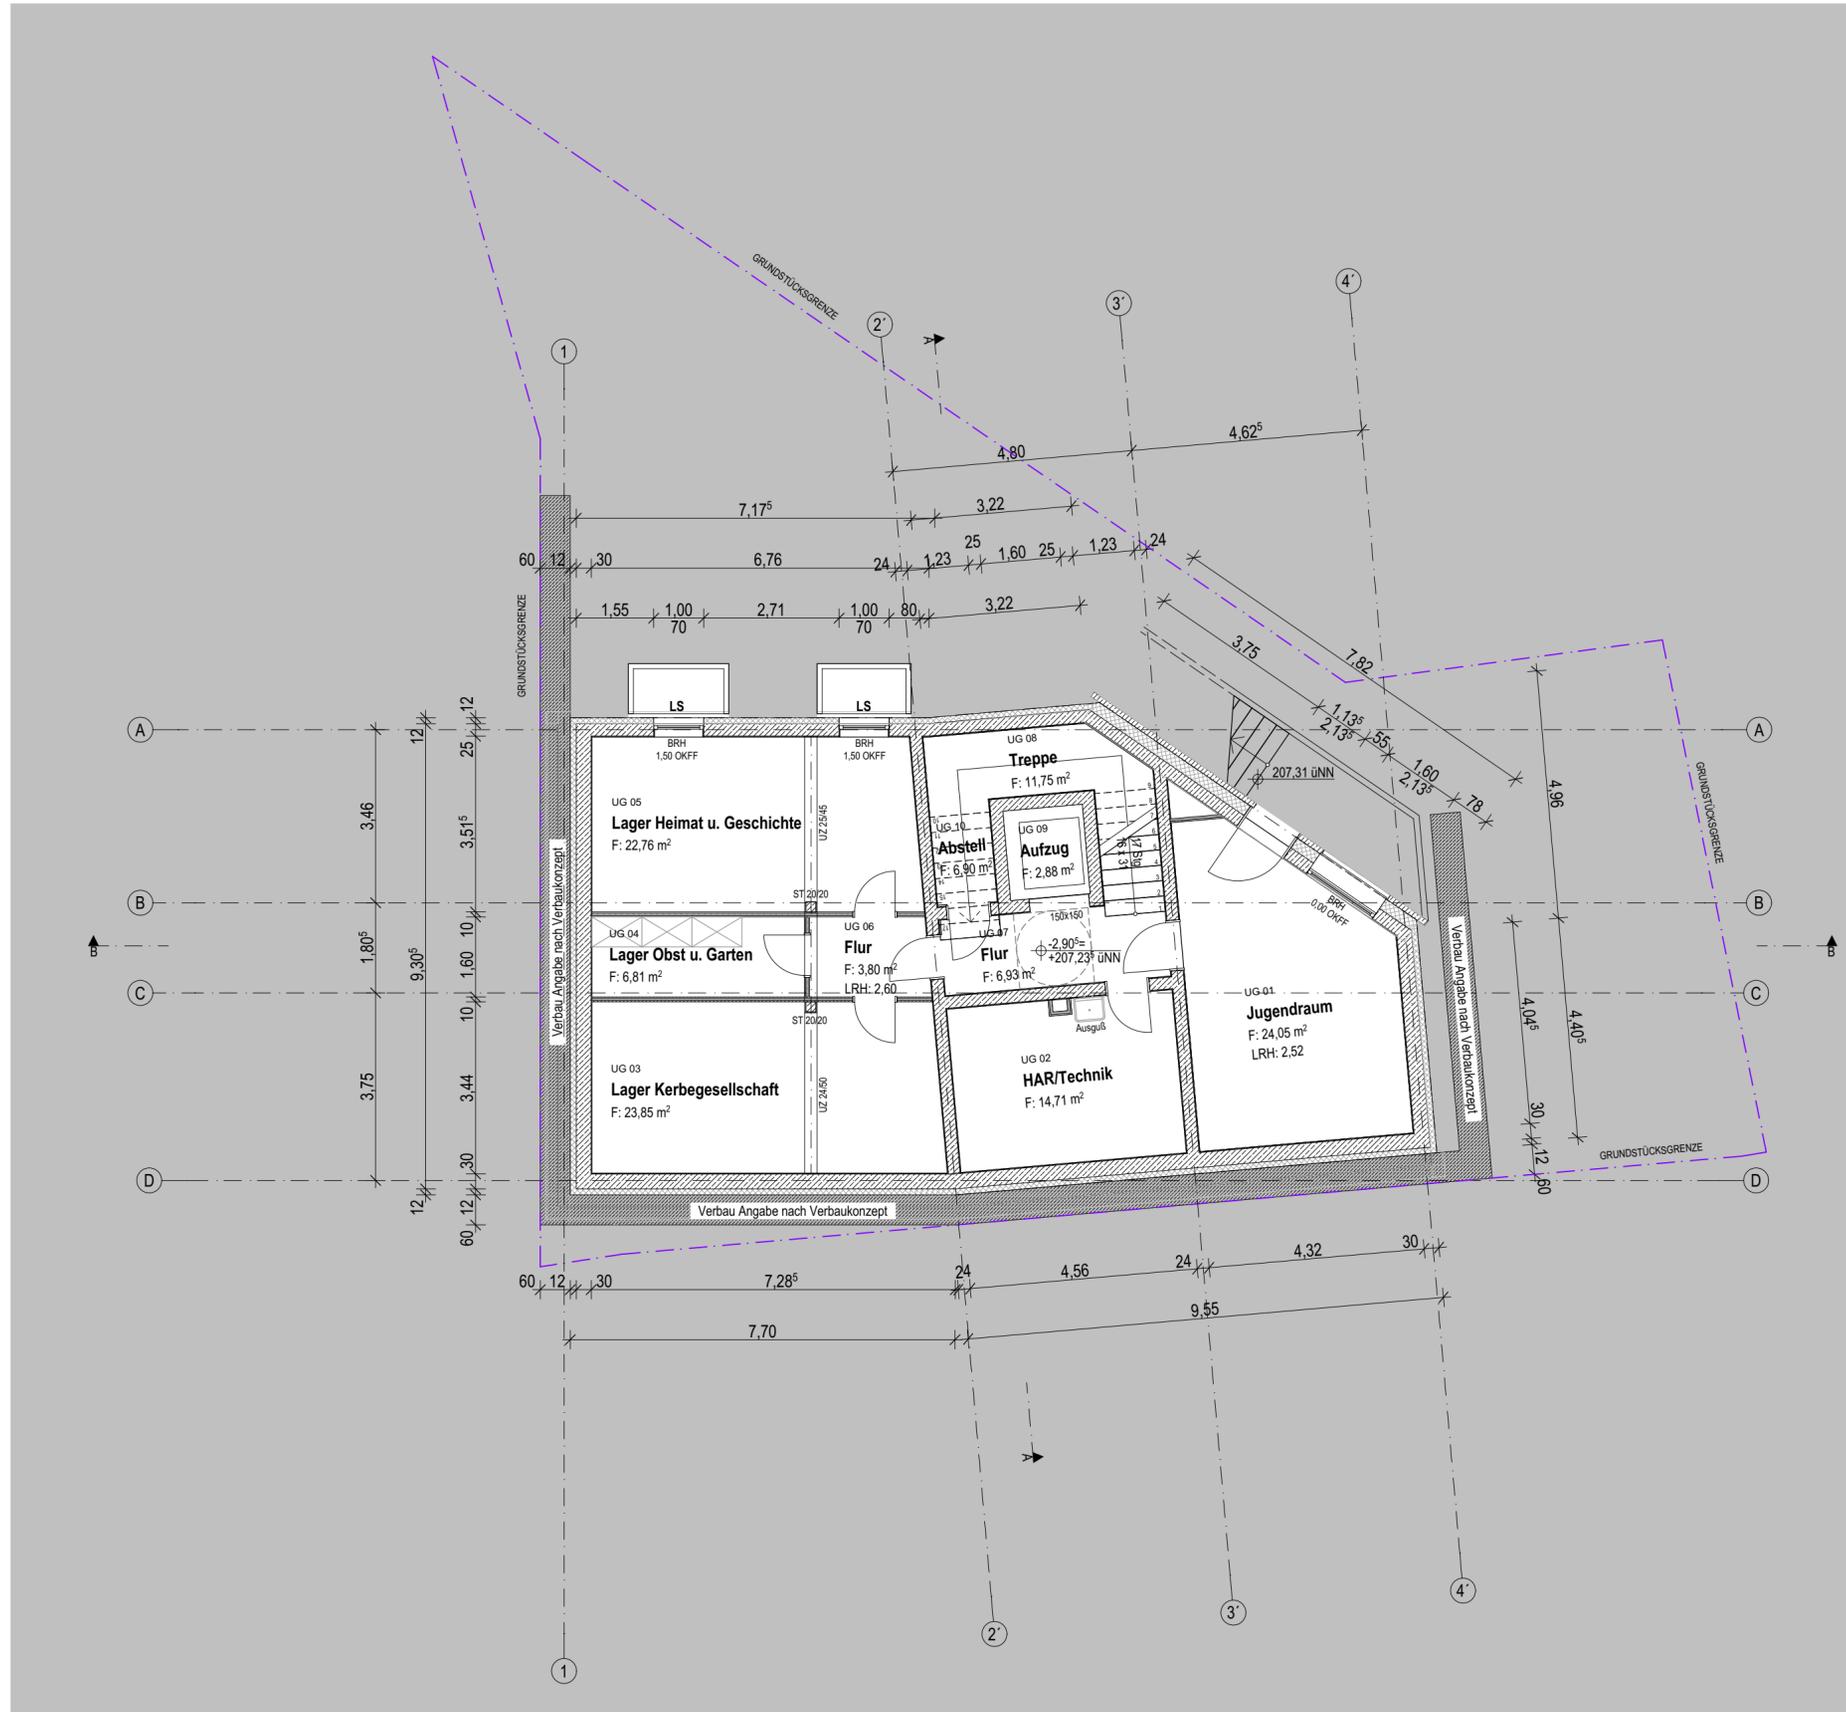

00	02.05.2023	Abgabe LPH 3	AEH/ VN
INDEX	DATUM	ÄNDERUNGEN	BEARBEITER

Haus der Vereine Wiesbaden-Igstadt Entwurfsplanung Grundriss Untergeschoss

Planer / Gewerk	LPH	Gebäudeteil	Planart	Bezeichnung	lfd. Nr.	Status	Index
ARC	3	XX	GR	UG	001	VO	00



BAUVORHABEN: Haus der Vereine Hauptstraße 11 65207 Wiesbaden	BAUHERR:  Hauptamt Wiesbaden Schloßplatz 6 65183 Wiesbaden
PROJEKTSTEUERUNG:  SEG Stadtentwicklungsgesellschaft mbH Konrad-Adenauer-Ring 11 65187 Wiesbaden	ARCHITEKTUR:  BGF+ Architekten PartGmbH Adolfsallee 27-29, 65185 Wiesbaden T +49 611 30877-0 www.bgf-plus.de

PLANFREIGABE
 Gesichtet auf Bauherrenbelange und zur weiteren Planung/ Ausführung freigegeben. Die Haftung des Planverfassers für die Mängelfreiheit seiner Planung wird durch die Freigabe nicht eingeschränkt.

Bauherr Unterschrift			
Interne Projektnummer	Planersteller	Planerstellung	Geändert
406	AEH	28.10.2022	02.05.2023
Leistungsphase	Status	Maßstab	Blattgröße
Entwurfsplanung	VO	1:100	594x 420 A2



00	02.05.2023	Abgabe LPH 3	AEH/ VN
INDEX	DATUM	ÄNDERUNGEN	BEARBEITER

Haus der Vereine Wiesbaden-Igstadt Entwurfsplanung Grundriss Erdgeschoss

Planer / Gewerk	LPH	Gebäudeteil	Planart	Bezeichnung	lfd. Nr.	Status	Index
ARC	3	XX	GR	EG	002	VO	00



BAUVORHABEN: Haus der Vereine Hauptstraße 11 65207 Wiesbaden	BAUHERR:  Hauptamt Wiesbaden Schloßplatz 6 65183 Wiesbaden
PROJEKTSTEUERUNG:  SEG Stadtentwicklungsgesellschaft mbH Konrad-Adenauer-Ring 11 65187 Wiesbaden	ARCHITEKTUR:  BGF+ Architekten PartGmbH Adolfsallee 27-29, 65185 Wiesbaden T +49 611 30877-0 www.bgf-plus.de

PLANFREIGABE
 Gesichtet auf Bauherrenbelange und zur weiteren Planung/ Ausführung freigegeben. Die Haftung des Planverfassers für die Mängelfreiheit seiner Planung wird durch die Freigabe nicht eingeschränkt.

Bauherr Unterschrift			
Interne Projektnummer	Planersteller	Planerstellung	Geändert
406	AEH	28.10.2022	02.05.2023
Leistungsphase	Status	Maßstab	Blattgröße
Entwurfsplanung	VO	1:100	594x 420 A2



00	02.05.2023	Abgabe LPH 3	AEH/ VN
INDEX	DATUM	ÄNDERUNGEN	BEARBEITER

Haus der Vereine Wiesbaden-Igstadt Entwurfsplanung Grundriss Dachgeschoss


Planer / Gewerk	LPH	Gebüddeteil	Planart	Bezeichnung	lfd. Nr.	Status	Index
ARC	3	XX	GR	DG	003	VO	00




BAUVORHABEN: Haus der Vereine Hauptstraße 11 65207 Wiesbaden	BAUHERR:  Hauptamt Wiesbaden Schloßplatz 6 65183 Wiesbaden
PROJEKTSTEUERUNG:  SEG Stadtentwicklungsgesellschaft mbH Konrad-Adenauer-Ring 11 65187 Wiesbaden	ARCHITEKTUR:  BGF+ Architekten PartGmbH Adolfsallee 27-29, 65185 Wiesbaden T +49 611 30877-0 www.bgf-plus.de

PLANFREIGABE
 Gesichtet auf Bauherrenbelange und zur weiteren Planung/ Ausführung freigegeben. Die Haftung des Planverfassers für die Mängelfreiheit seiner Planung wird durch die Freigabe nicht eingeschränkt.

Bauherr Unterschrift			
Interne Projektnummer	Planersteller	Planerstellung	Geändert
406	AEH	28.10.2022	02.05.2023
Leistungsphase	Status	Maßstab	Blattgröße
Entwurfsplanung	VO	1:100	594x 420 A2

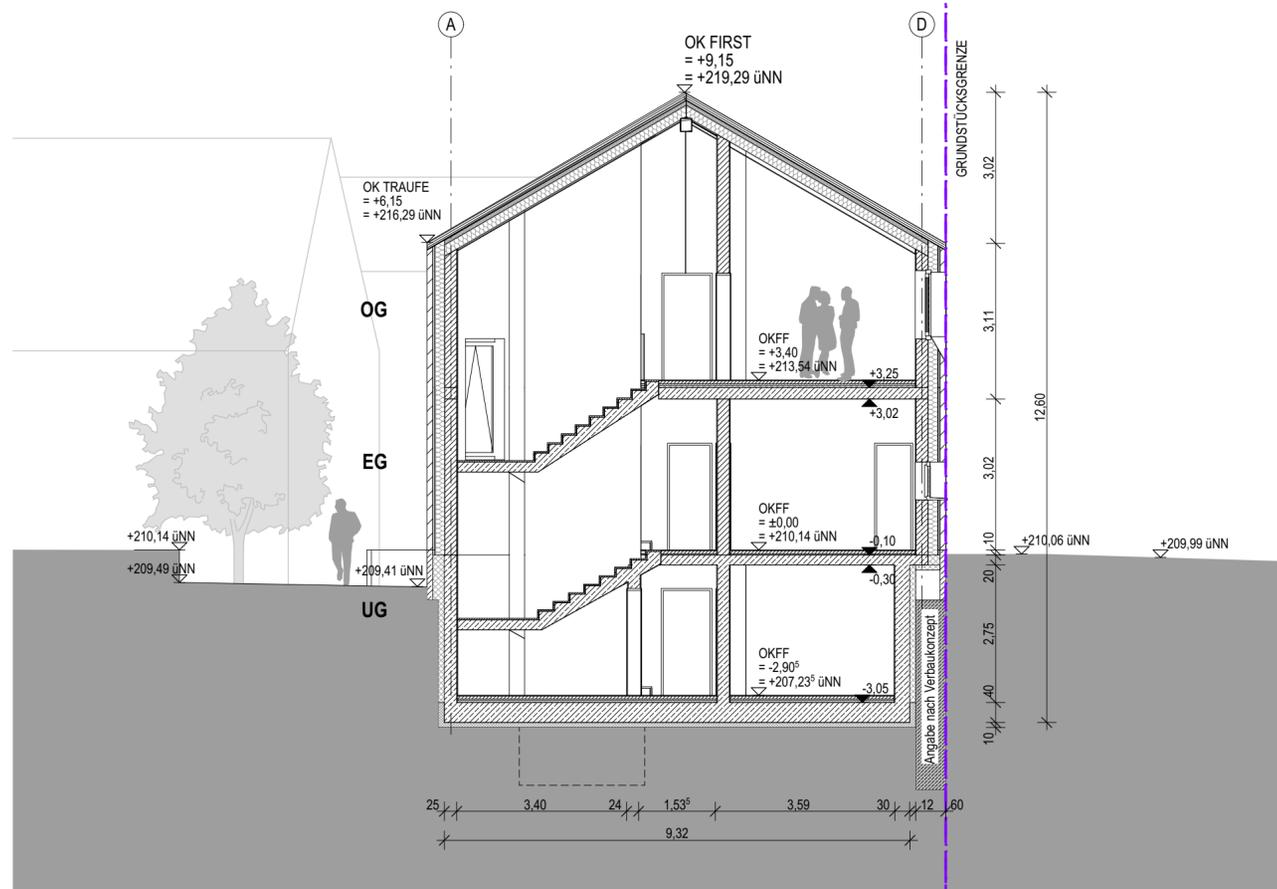

SCHNITT A-A

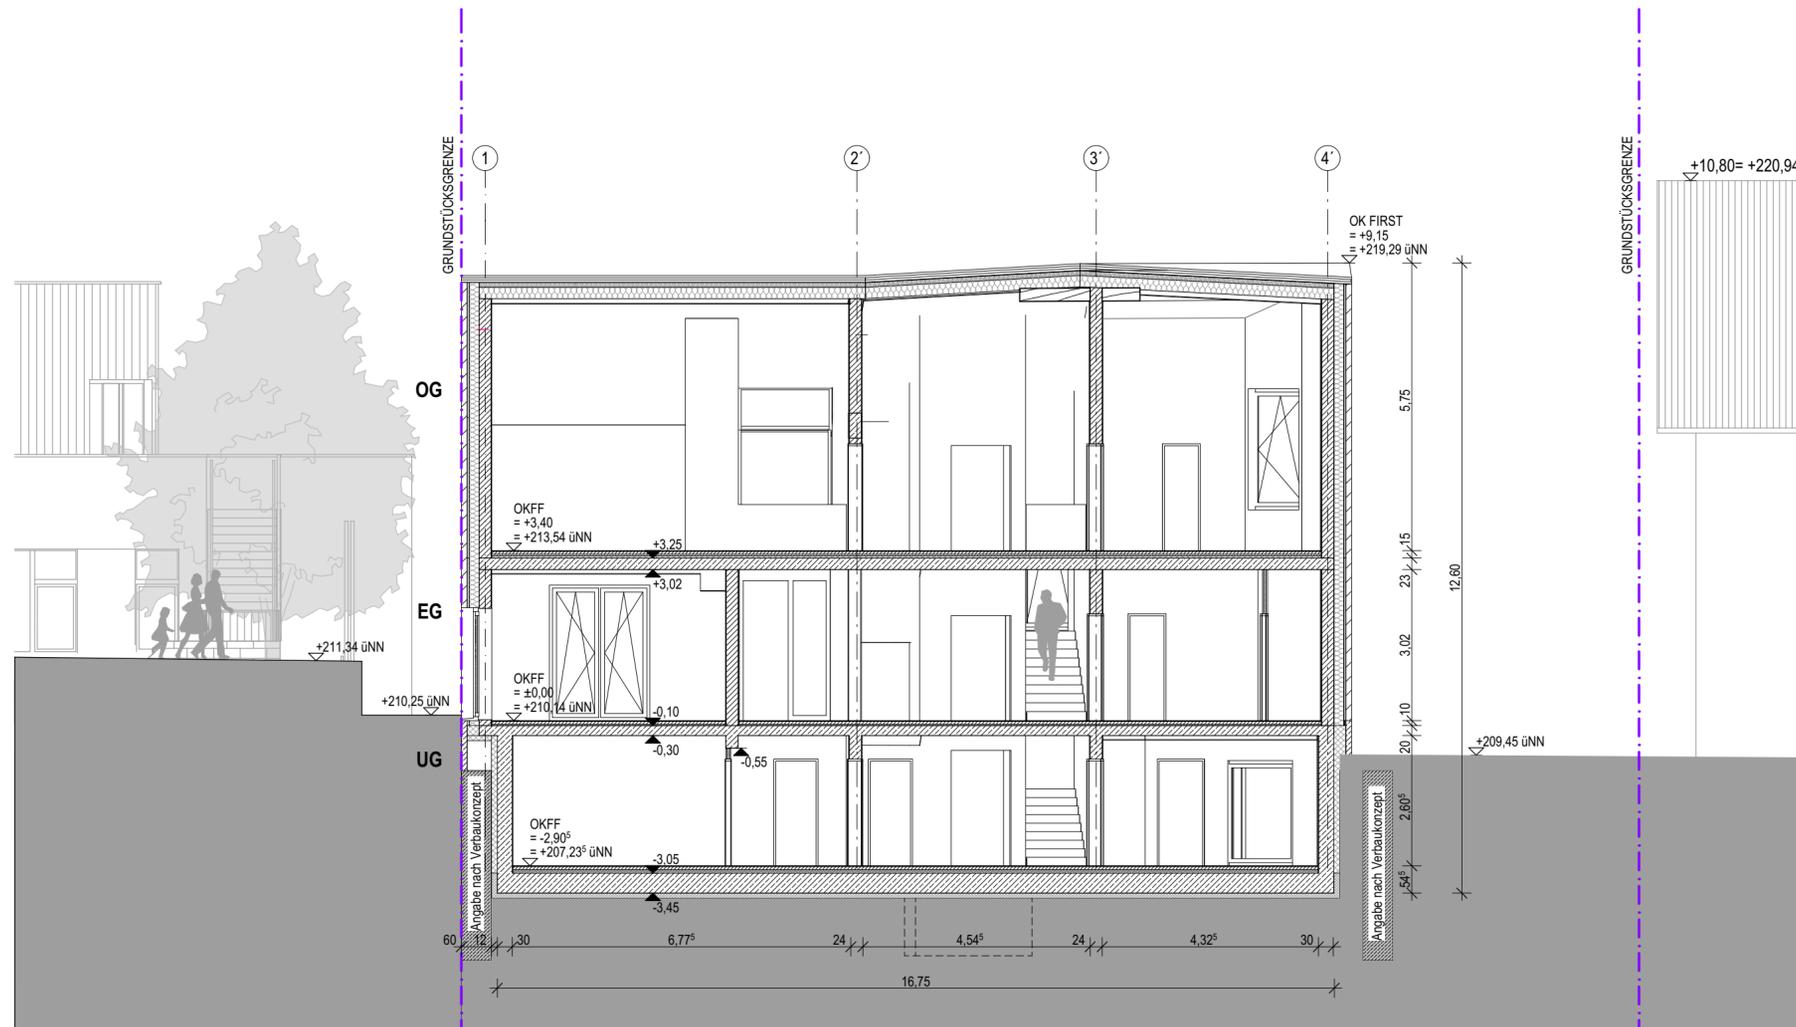

SCHNITT B-B

00	02.05.2023	Abgabe LPH 3	AEH/ VN
INDEX	DATUM	ÄNDERUNGEN	BEARBEITER

Haus der Vereine Wiesbaden-Igstadt Entwurfsplanung Schnitt A-A, B-B


Planer / Gewerk	LPH	Gebüddeteil	Planart	Bezeichnung	lfd. Nr.	Status	Index
ARC	3	XX	SN	AB	001	VO	00




BAUVORHABEN: Haus der Vereine Hauptstraße 11 65207 Wiesbaden	BAUHERR:  Hauptamt Wiesbaden Schloßplatz 6 65183 Wiesbaden
PROJEKTSTEUERUNG:  SEG Stadtentwicklungsgesellschaft mbH Konrad-Adenauer-Ring 11 65187 Wiesbaden	ARCHITEKTUR:  BGF+ Architekten PartGmbH Adolfsallee 27-29, 65185 Wiesbaden T +49 611 30877-0 www.bgf-plus.de

PLANFREIGABE
 Gesichtet auf Bauherrenbelange und zur weiteren Planung/ Ausführung freigegeben. Die Haftung des Planverfassers für die Mängelfreiheit seiner Planung wird durch die Freigabe nicht eingeschränkt.

Bauherr Unterschrift			
Interne Projektnummer	Planersteller	Planerstellung	Geändert
406	AEH	28.10.2022	02.05.2023
Leistungsphase	Status	Maßstab	Blattgröße
Entwurfsplanung	VO	1:100	594x 420 A2

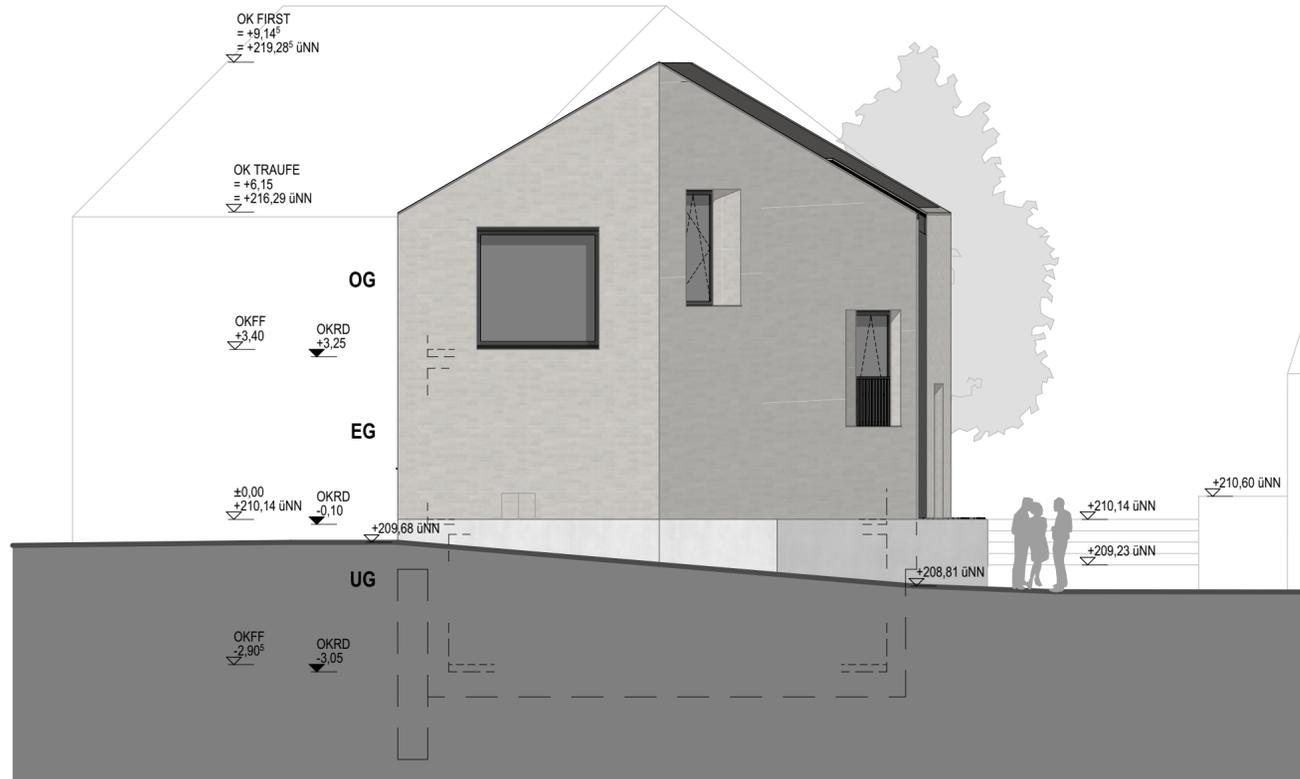

ANSICHT NORD

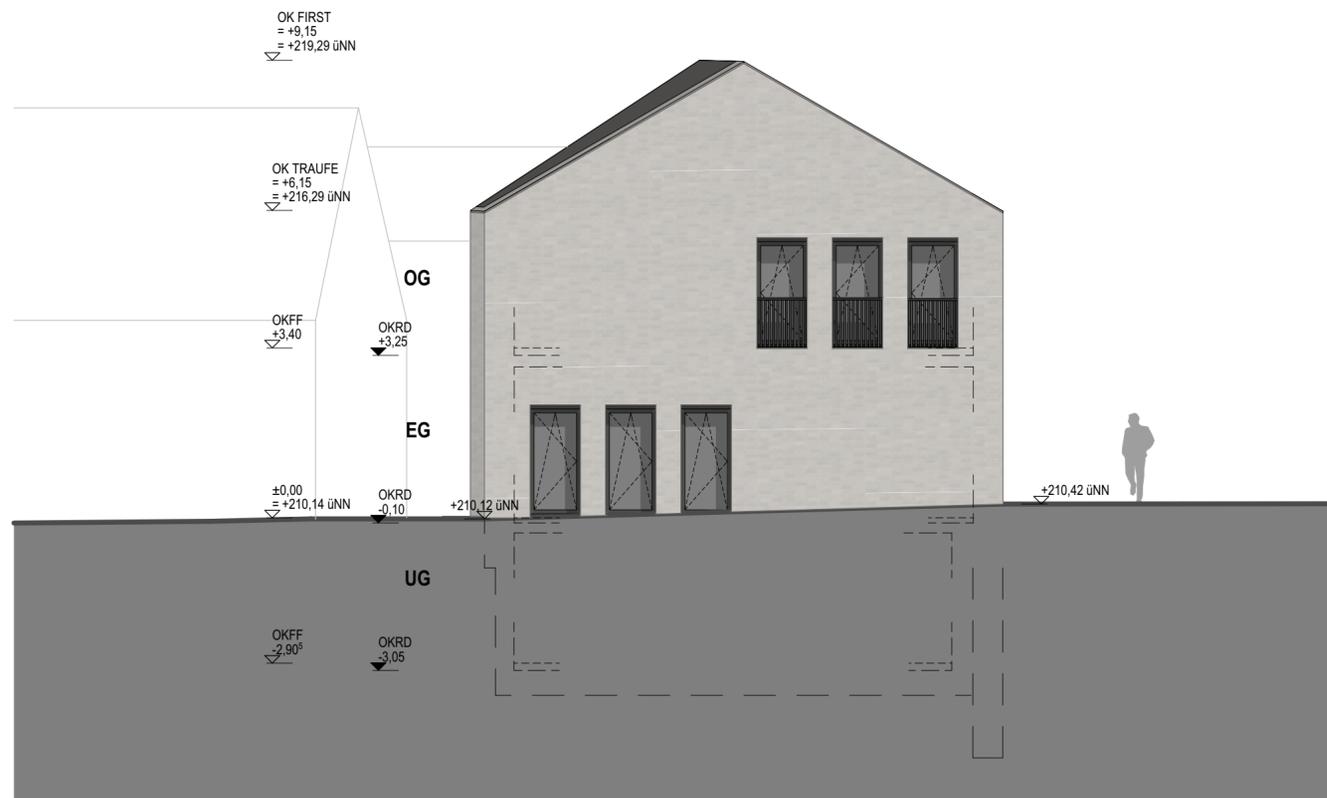

ANSICHT SÜD

00	02.05.2023	Abgabe LPH 3	AEH/ VN
INDEX	DATUM	ÄNDERUNGEN	BEARBEITER

Haus der Vereine Wiesbaden-Igstadt Entwurfsplanung Ansicht Nord, Süd

Planer / Gewerk	LPH	Gebüdeteil	Planart	Bezeichnung	lfd. Nr.	Status	Index
ARC	3	XX	AN	NS	001	VO	00



BAUVORHABEN:

Haus der Vereine
Hauptstraße 11
65207 Wiesbaden

BAUHERR:

WIESBADEN
Hauptamt
Hauptamt Wiesbaden
Schloßplatz 6
65183 Wiesbaden

PROJEKTSTEUERUNG:

SEG
Stadtentwicklungsgesellschaft mbH
Konrad-Adenauer-Ring 11
65187 Wiesbaden

ARCHITEKTUR:

BGF+ Architekten PartGmbH
Bordt Götz Mehl
BGF+ Architekten PartGmbH
Adolfsallee 27-29, 65185 Wiesbaden
T +49 611 30877-0 www.bgf-plus.de

PLANFREIGABE

Gesichtet auf Bauherrenbelange und zur weiteren Planung/ Ausführung freigegeben. Die Haftung des Planverfassers für die Mängelfreiheit seiner Planung wird durch die Freigabe nicht eingeschränkt.

Bauherr Unterschrift			
Interne Projektnummer	Planersteller	Planerstellung	Geändert
406	AEH	21.12.2022	02.05.2023
Leistungsphase	Status	Maßstab	Blattgröße
Entwurfsplanung	VO	1:100	594x 420 A2



ANSICHT OST



ANSICHT WEST

00	02.05.2023	Abgabe LPH 3	AEH/ VN
INDEX	DATUM	ÄNDERUNGEN	BEARBEITER

Haus der Vereine Wiesbaden-Igstadt Entwurfsplanung Ansicht Ost, West

Planer / Gewerk	LPH	Gebüdeteil	Planart	Bezeichnung	lfd. Nr.	Status	Index
ARC	3	XX	AN	OW	002	VO	00



BAUVORHABEN:

Haus der Vereine
Hauptstraße 11
65207 Wiesbaden

BAUHERR:

Hauptamt Wiesbaden
Schloßplatz 6
65183 Wiesbaden

PROJEKTSTEUERUNG:

SEG
Stadtentwicklungsgesellschaft mbH
Konrad-Adenauer-Ring 11
65187 Wiesbaden

ARCHITEKTUR:

BGF+ Architekten PartGmbH
Adolfsallee 27-29, 65185 Wiesbaden
T +49 611 30877-0 www.bgf-plus.de

PLANFREIGABE

Gesichtet auf Bauherrenbelange und zur weiteren Planung/ Ausführung freigegeben. Die Haftung des Planverfassers für die Mängelfreiheit seiner Planung wird durch die Freigabe nicht eingeschränkt.

Bauherr Unterschrift			
Interne Projektnummer	Planersteller	Planerstellung	Geändert
406	AEH	21.12.2022	02.05.2023
Leistungsphase	Status	Maßstab	Blattgröße
Entwurfsplanung	VO	1:100	594x 420 A2